



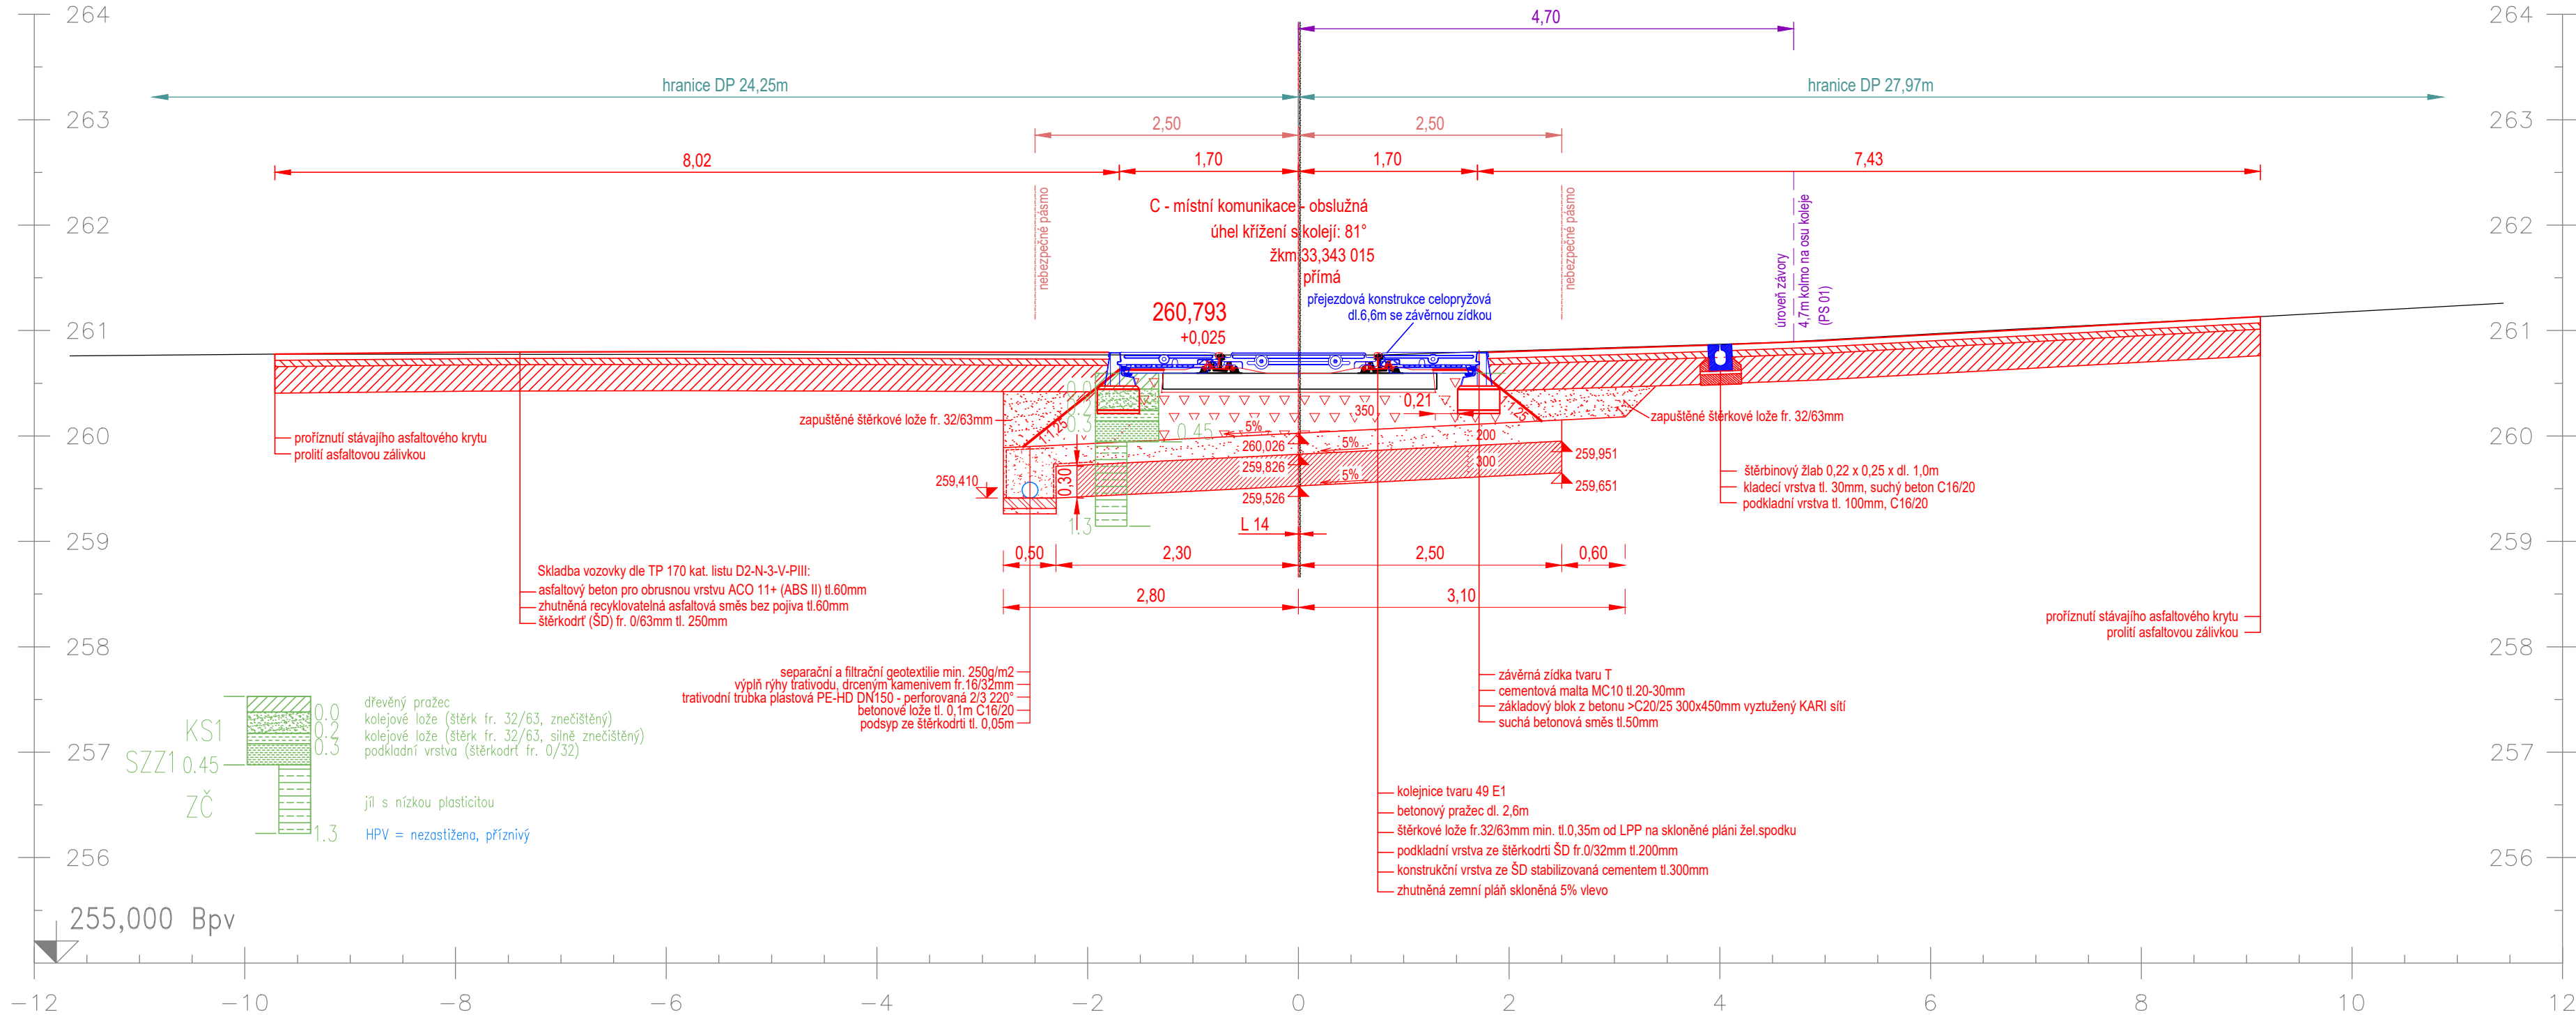


Vzorový příčný řez v km 33,343 015  
Měřítko 1:50



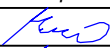


Souřadnicový systém: S-JTSK  
Výškový systém: Bpv




| Přehled verzí přílohy |           |   |               |   |
|-----------------------|-----------|---|---------------|---|
| Číslo                 | Datum     | Popis změny   | Jméno         | Podpis  |
| R1                    | 24.1.2020 | Dokumentace k připomínkovému řízení                   | Michal Munzar |  |
| R2                    | 24.4.2020 | Čistopis projektové dokumentace pro stavební povolení | Michal Munzar |  |
| —                     | —         | —   | —             |   |

|            |  |  |   |
|------------|--|--|---|
| Zadavatel: |  | <b>Správa železniční dopravní cesty, státní organizace</b><br>Dlážděná 1003/7, Praha 1 - Nové Město 110 00<br><b>SŽDC s.o., Stavební správa východ</b><br>Nerudova 1, Olomouc 772 58 |  |
|------------|--|--|---|

|             |  |  |   |
|-------------|--|--|---|
| Zhotovitel: |  | <b>PROJEKT servis spol. s r.o.</b><br>U Elektry 830/2b, Praha 9 - Hloubětín 198 00<br>IČ: 49823141<br>tel.: 281 090 860<br>www.projekt-servis.cz   firma@projekt-servis.cz |  |
|-------------|--|--|---|

|                          |  |  |                                     |   |
|--------------------------|--|--|-------------------------------------|---|
| Hlavní inženýr projektu: |  | <br>Bc. Michal Munzar | Zástupce hlavního inženýra projektu | <br>Ing. Michaela Kopálová |
|--------------------------|--|--|-------------------------------------|---|

|                    |  |  |   |
|--------------------|--|--|---|
| Zpracovatel části: |  | <b>PROJEKT servis spol. s r.o.</b><br>U Elektry 830/2b, Praha 9 - Hloubětín 198 00<br>IČ: 49823141<br>tel.: 281 090 860<br>www.projekt-servis.cz   firma@projekt-servis.cz |  |
|--------------------|--|--|---|
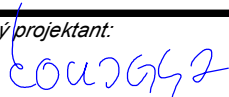
|             |  |   |              |   |                       |  |
|-------------|--|---|--------------|---|-----------------------|--|
| Vypracoval: |  | <br>Bc. Michal Munzar | Kontroloval: | <br>Ing. Juraj Lednický | Odpovědný projektant: | <br>Ing. Martin Koudelka |
|-------------|--|---|--------------|---|-----------------------|--|

|                       |  |                            |  |             |
|-----------------------|--|----------------------------|--|-------------|
| KRAJ: Královéhradecký |  | OKRES: Rychnov nad Kněžnou |  | OÚ: Očelice |
|-----------------------|--|----------------------------|--|-------------|

|   |  |  |  |  |
|---|--|--|--|--|
| Název akce:   |  |  |  |  |
| Rekonstrukce PZZ v km 33,342 trati Týniště nad Orlicí – Meziměstí |  |  |  |  |

|                                       |  |                                   |                  |             |
|---------------------------------------|--|-----------------------------------|------------------|-------------|
| Část:                                 |  | Číslo zakázky: <b>ZAK-2019-12</b> |                  |             |
| D.2.1.4 PŘEJEZDY A PŘECHODY           |  |                                   |                  |             |
| <b>SO 01 Přejezd v km 33,342</b>      |  | Stupeň:                           | DSP              |             |
|                                       |  | Datum:                            | 06/2020          |             |
|                                       |  | Měřítko:                          | 1 : 500          |             |
|                                       |  | Formát:                           | 4 x A4           |             |
| Příloha:                              |  | Verze:                            | Část:            | Č. přílohy: |
| <b>VZOROVÝ PŘÍČNÝ ŘEZ V KM 33,342</b> |  | <b>R2</b>                         | <b>D.2.1.4.1</b> | <b>4.</b>   |