Výkres výkupů pozemků km 32,9 - 34,1
Měřítko 1:1000

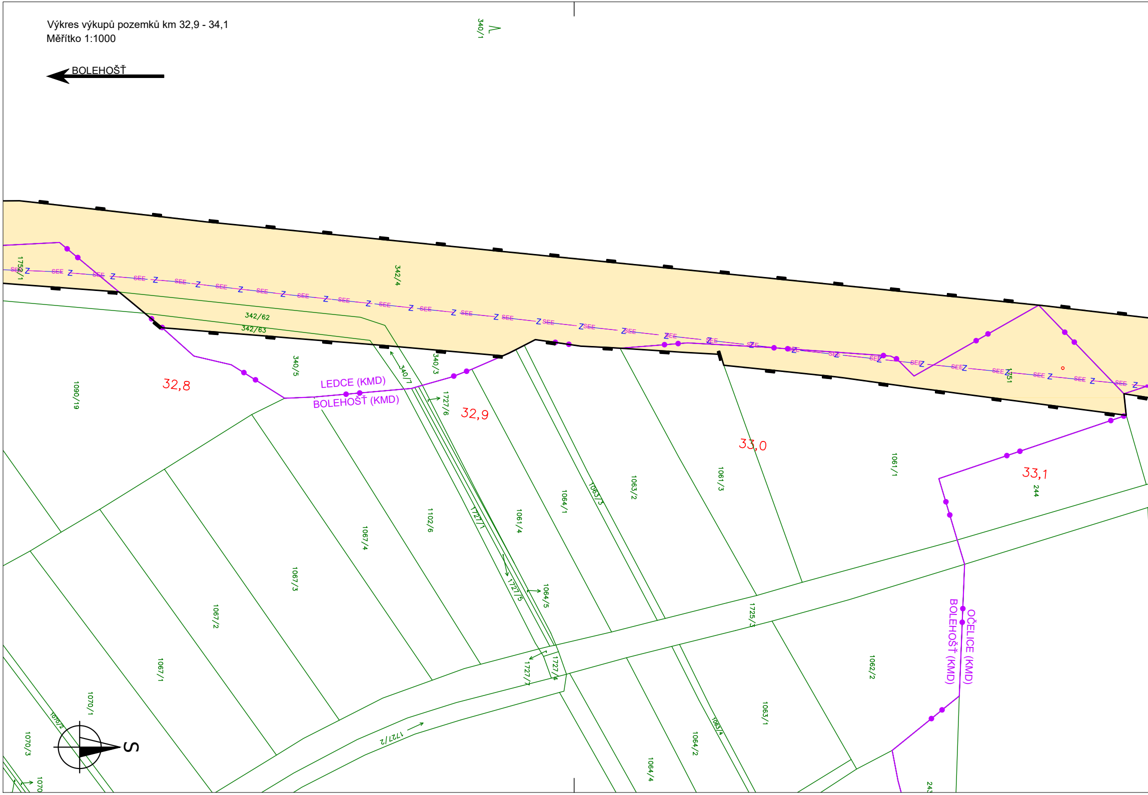
BOLEHOŠŤ
340/1
1752/1
342/4
342/62
342/63
340/5
340/7
340/3
1090/19
32,8
LEDCE (KMD)
BOLEHOŠŤ (KMD)
1727/6
32,9
33,0
33,1
1751
1061/1
1061/3
1063/2
1063/3
1064/1
1061/4
1727/1
1102/6
1067/4
1067/3
1067/2
1067/1
1070/1
1070/2
1070/3
1070
1727/5
1064/5
1725/3
1727/4
1727/7
1727/2
1064/4
1064/2
1063/4
1063/1
1062/2
244
243
OČELICE (KMD)
BOLEHOŠŤ (KMD)
SEE
Z
S

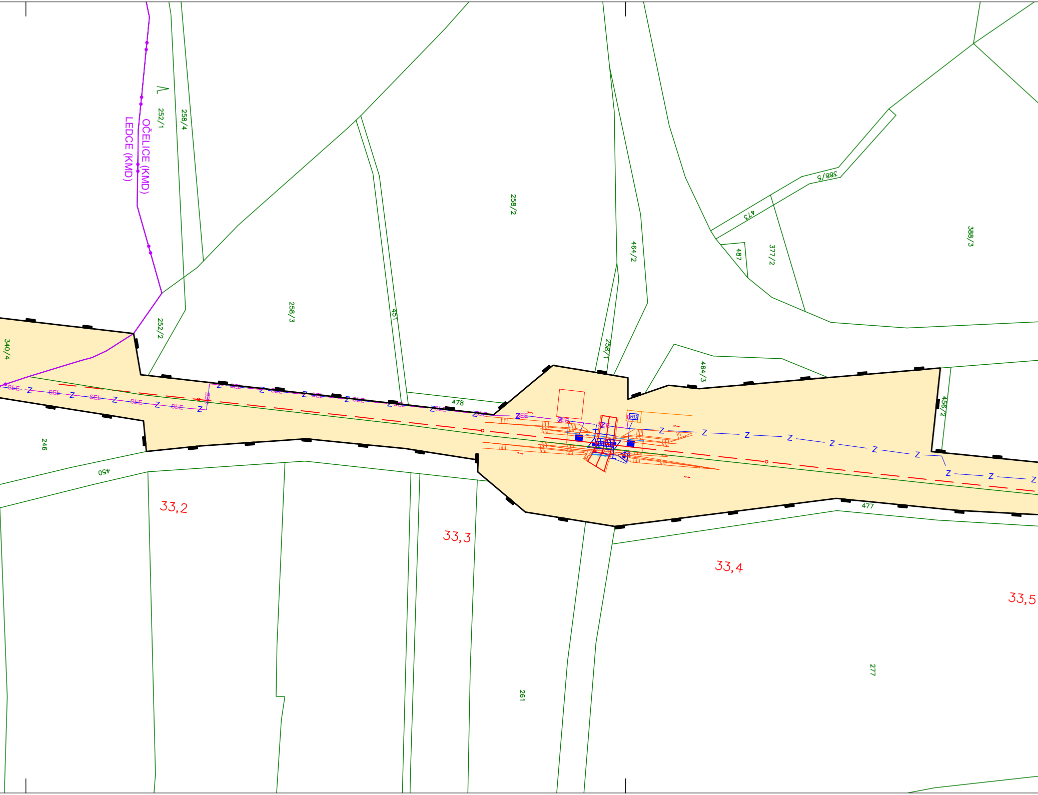
OČELICE (KMD)
LEDCE (KMD)
252/1
258/4
258/2
464/2
388/5
473
487
377/2
388/3
258/3
451
252/2
340/4
258/1
464/3
478
456/2
246
450
477
261
277
33,2
33,3
33,4
33,5
SEE
Z
RD

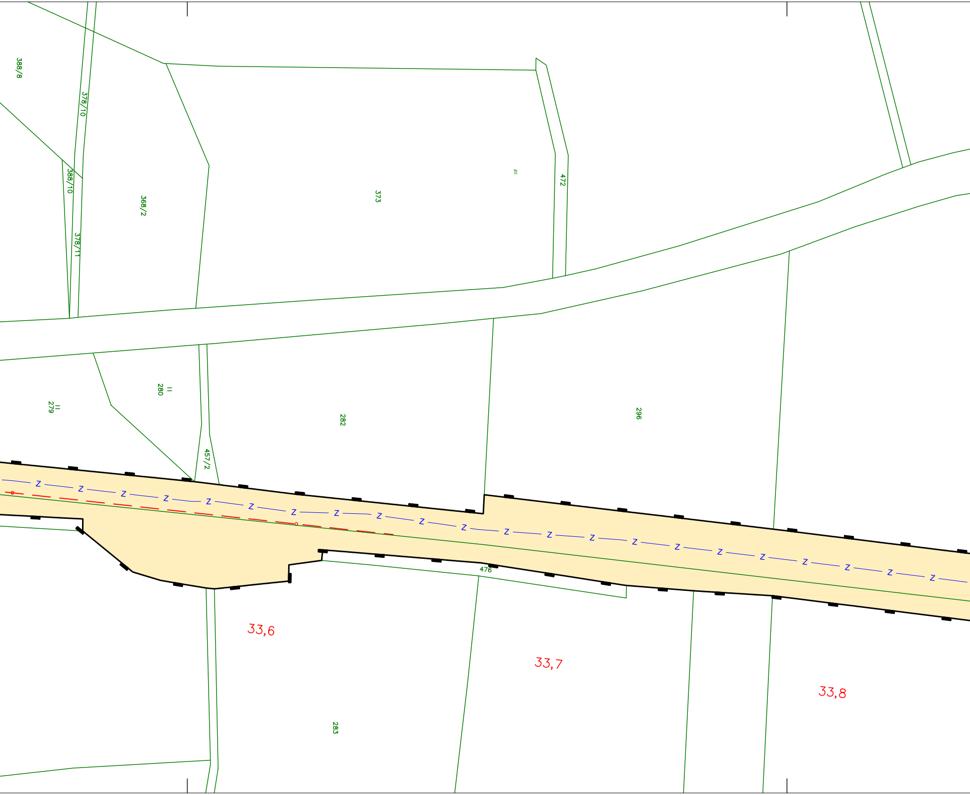
388/8
378/10
388/10
378/11
368/2
373
80
472
279
280
282
296
457/2
476
283
33,6
33,7
33,8

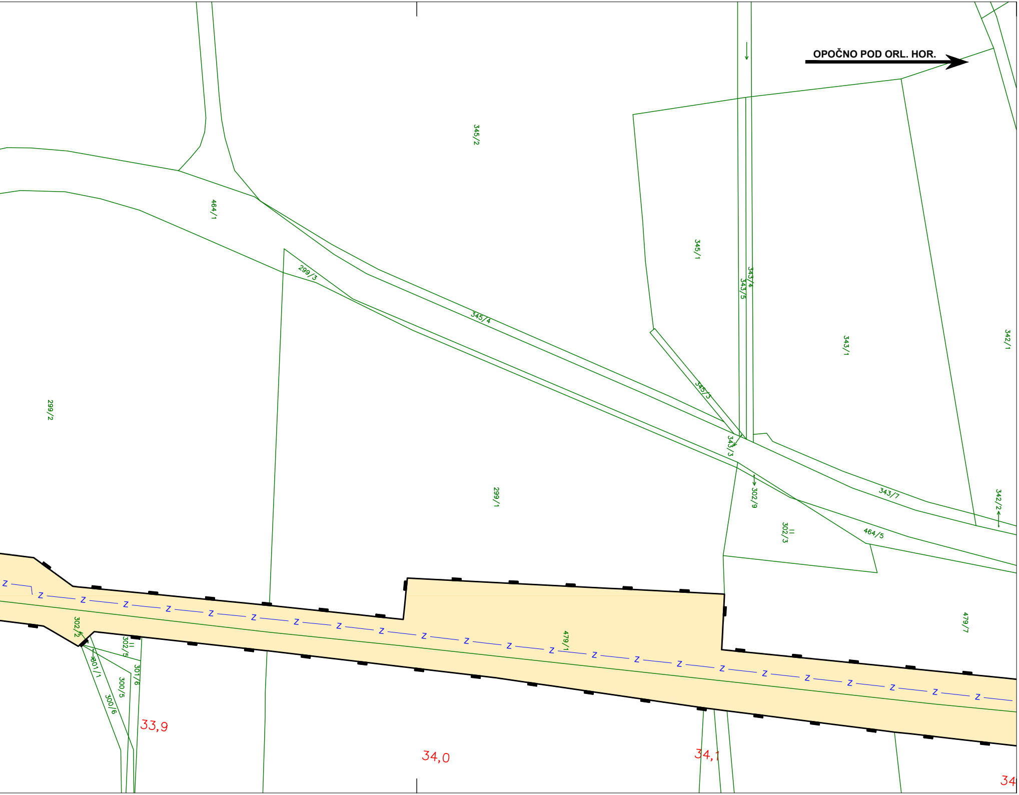
OPOČNO POD ORL. HOR.
345/2
464/1
299/3
345/4
345/1
343/4
343/5
343/1
342/1
345/3
343/3
299/2
299/1
302/9
302/3
343/7
342/2
464/5
479/7
479/1
302/2
302/5
301/1
301/6
300/5
300/6
Z
33,9
34,0
34,1
34

LEGENDA:

	HRANICE DRÁŽNÍHO POZEMKU
	PARCELNÍ HRANICE DLE KN
324/62	ČÍSLO PARCELY V MAPĚ KN
OČELICE (KMD) LEDCE (KMD)	HRANICE KATASTRÁLNÍHO ÚZEMÍ S ROZLIŠENÍM PŘESNOSTI KM
	NAVRŽENÝ STAV REKONSTRUKCE
	STÁVAJÍCÍ OBJEKTY
🟨	NEMOVITOSTI VE VLASTNICTVÍ SŽDC, s.o.

NOVÉ INŽENÝRSKÉ SÍTĚ:

Z	KABEL ZABEZPEČOVACÍ SŽDC, S.O. (PS 01)
SŽDC SEE	KABEL SILNOPROUDU SŽDC, S.O. (SO 31)

SKLADBA VÝKRESŮ

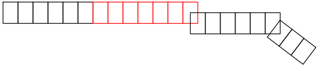

Souřadnicový systém: S-JTSK
Výškový systém: Bpv

Přehled verzí přílohy

Číslo	*Datum*	*Popis změny*	*Jméno*	*Podpis*
R1	24.1.2020	Dokumentace k připomínkovému řízení	Vojtěch Moravec	
R2	24.4.2020	Čistopis projektové dokumentace pro stavební povolení	Vojtěch Moravec	
-	-	-	-	

Zadavatel:
Správa železniční dopravní cesty, státní organizace
Dlážděná 1003/7, Praha 1 - Nové Město 110 00
SŽDC s.o., Stavební správa východ
Nerudova 1, Olomouc 772 58

Zhotovitel:
PROJEKT servis spol. s r.o.
U Elektry 830/2b, Praha 9 - Hloubětín 198 00
IČ: 49823141
tel.: 281 090 860
www.projekt-servis.cz firma@projekt-servis.cz

Hlavní inženýr projektu: Bc. Michal Munzar

Zástupce hlavního inženýra projektu Ing. Michaela Kopálová

Zpracovatel části:
PROJEKT servis spol. s r.o.
U Elektry 830/2b, Praha 9 - Hloubětín 198 00
IČ: 49823141
tel.: 281 090 860
www.projekt-servis.cz firma@projekt-servis.cz

Vypracoval:	*Kontroloval:*	*Odpovědný projektant:*
Vojtěch Moravec	Speciánová Dana Speciánová, DiS.	Ing. Martin Koudelka
KRAJ: Královéhradecký	OKRES: Rychnov nad Kněžnou	OÚ: Očelice

Název akce:

Rekonstrukce PZZ v km 33,342 trati Týniště nad Orlicí – Meziměstí

Část:
I.2 MAJETKOPRÁVNÍ ČÁST

SITUACE ZE ZÁBORU POZEMKŮ

Příloha:

VÝKRES VÝKUPU POZEMKŮ V KM 32,9 - 34,1

Číslo zakázky:	**ZAK-2019-12**
Stupeň:	DSP
Datum:	06/2020
Měřítko:	1 : 1 000
Formát:	9 x A4

Verze:	*Část:*	*Č. přílohy:*
R2	**I.2.2**	**2.**

Dokument lze užívat pouze ve smyslu příslušné smlouvy o dílo. Žádná jeho část nemůže být dle zákona č. 121/2000 Sb. kopírována nebo jiným způsobem rozšiřována bez souhlasu PROJEKT servis spol. s r.o.