


Situační výkres širších vztahů
Měřítko 1:25 000

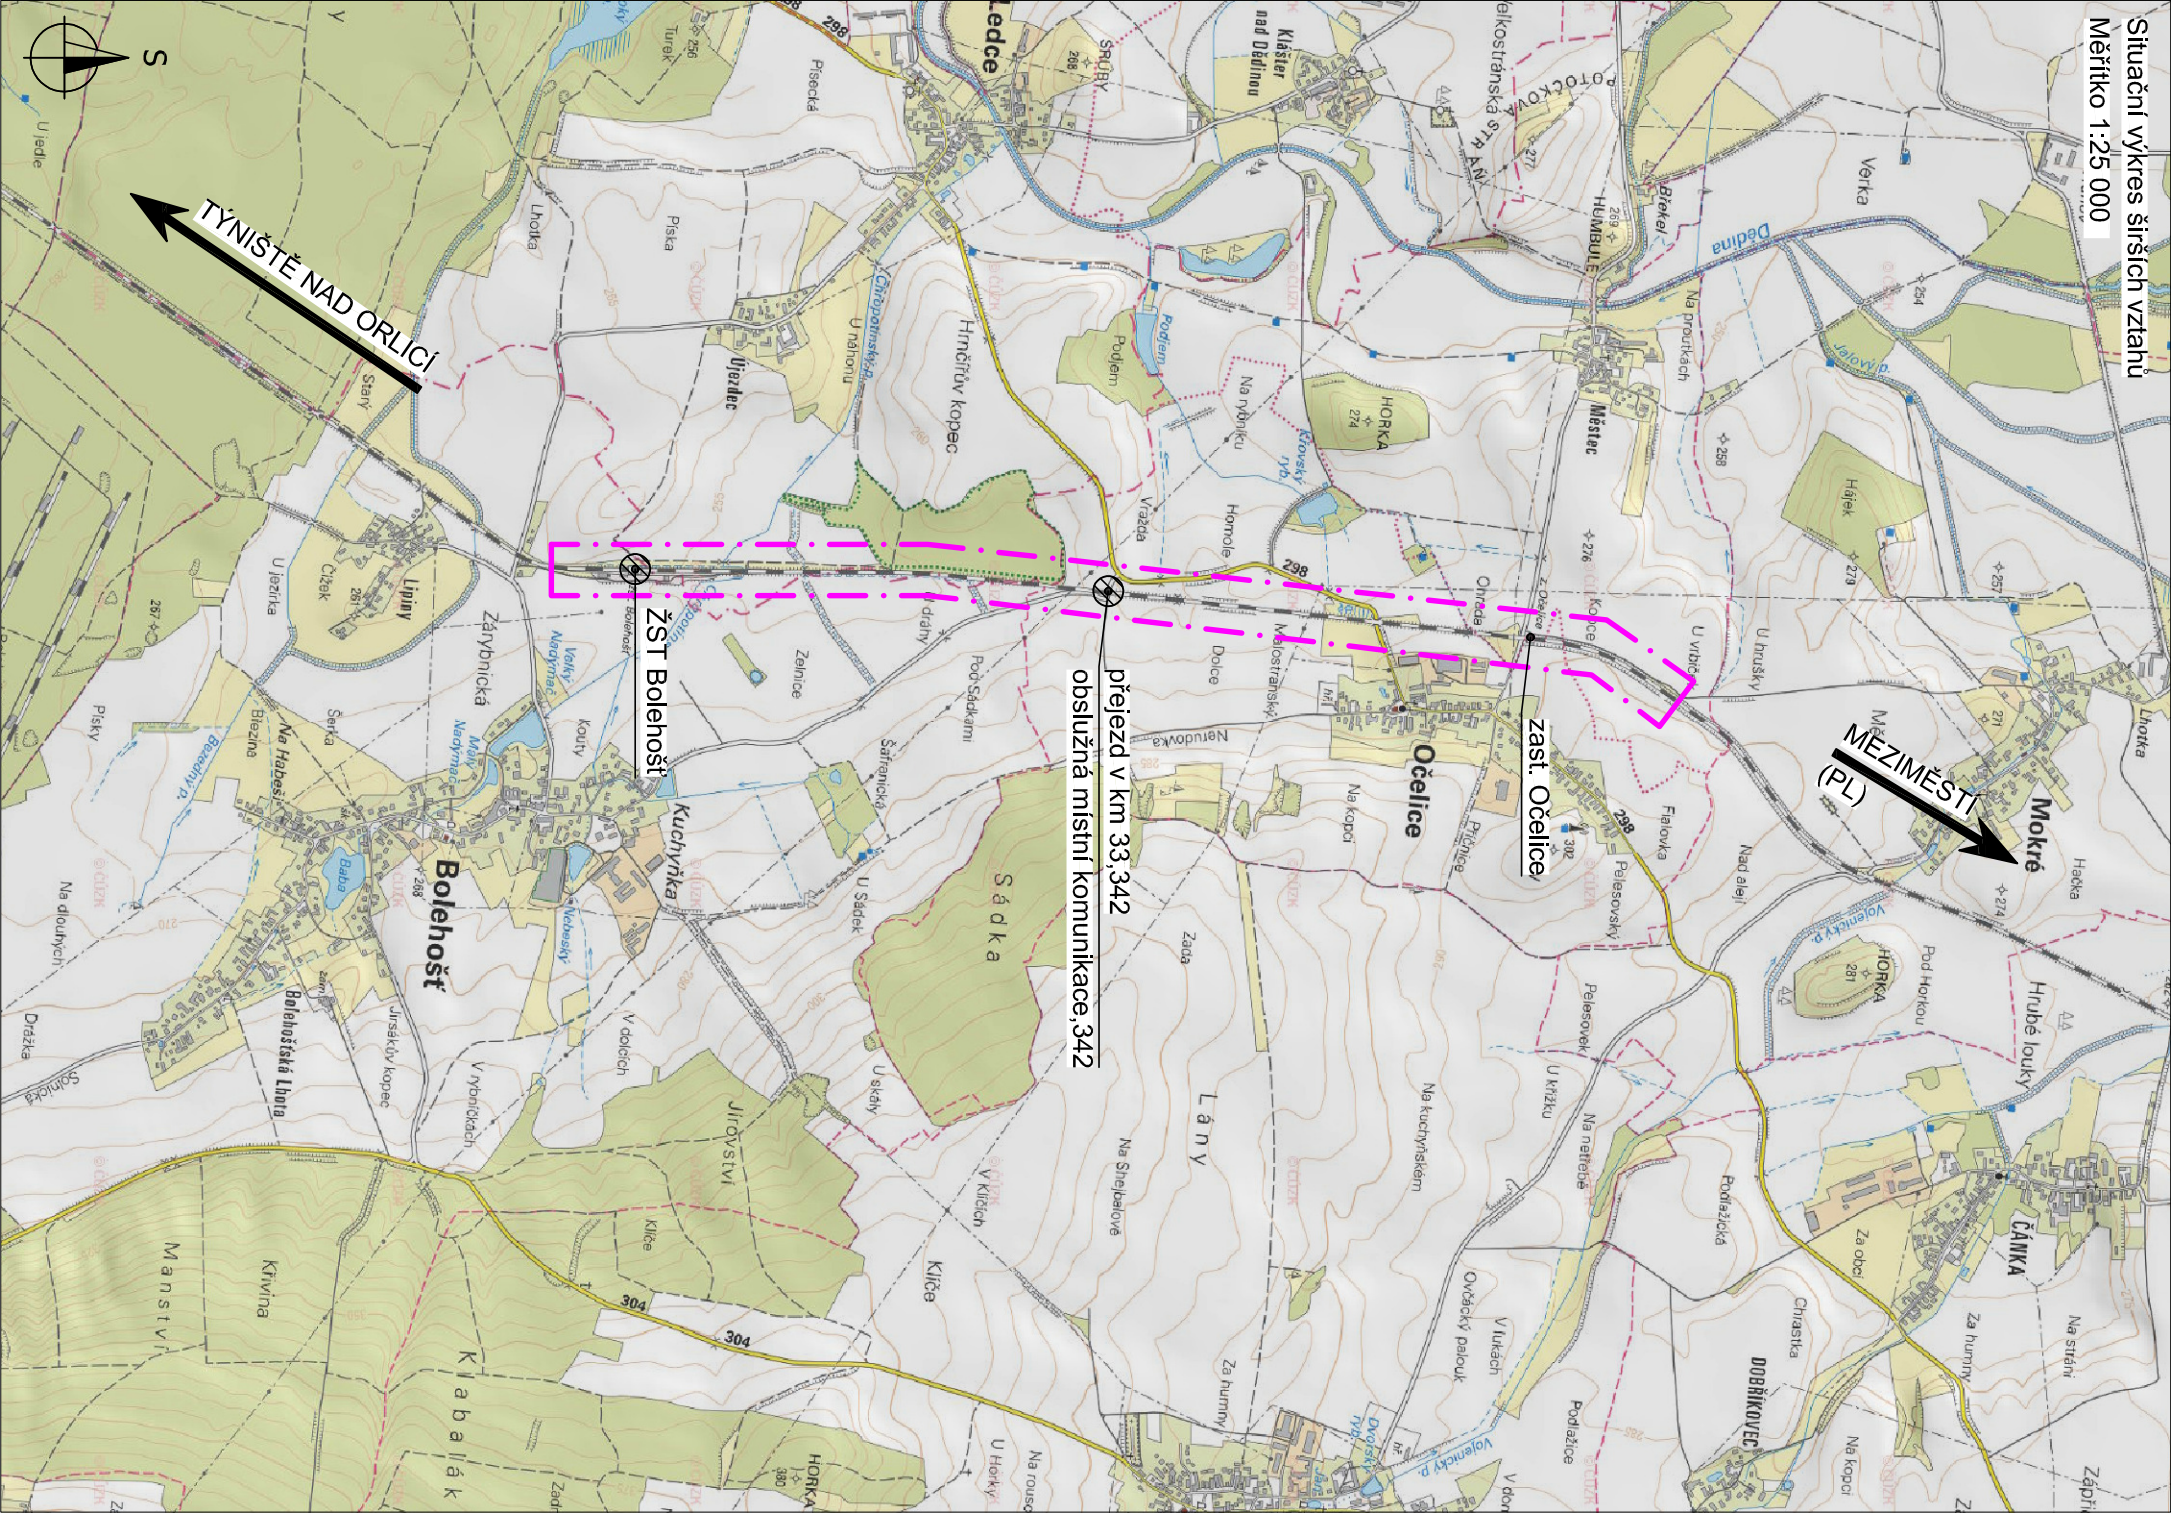

LEGENDA:

UMÍSTĚNÍ STAVBY

SEZNAM PROVOZNÍCH SOUBORŮ A STAVEBNÍCH OBJEKTŮ:

PS 01 PZS v km 33,342

SO 01 PŘEJEZD v km 33,342

SO 31 PŘÍPOJKA NN

Souřadnicový systém: S-JTSK

Výškový systém: Bpv

Přehled verzí přílohy				
Číslo	Datum	Popis změn	Jméno	Podpis
R1	24.1.2020	Dokumentace k připomínkovému řízení	Michal Munzar	
R2	24.4.2020	Čistopis projektové dokumentace pro stavební povolení	Michal Munzar	
-	-	-	-	-
Zadevatel: Správa železniční dopravní cesty, státní organizace Dlážděná 1003/7, Praha 1 - Nové Město 110 00 SŽDC s.o., Stavební správa východ Nerudova 1, Olomouc 772 58				
Zhotovitel: PROJEKT servis spol. s r.o. U Elektrů 830/2b, Praha 9 - Hloubětín 198 00 IČ: 49823141 tel.: 281 090 860 www.projekt-servis.cz firma@projekt-servis.cz				
Hlavní inženýr projektu:		Zástupce hlavního inženýra projektu:		
Zpracovatel částí: PROJEKT servis spol. s r.o. U Elektrů 830/2b, Praha 9 - Hloubětín 198 00 IČ: 49823141 tel.: 281 090 860 www.projekt-servis.cz firma@projekt-servis.cz				
Vypracoval:	Kontroloval:	Odpovědný projektant:		
KRAJ: Královéhradecký	OKRES: Rychnov nad Kněžnou	OÚ: Očelice		
Název akce: Rekonstrukce PZZ v km 33,342 trati Týniště nad Orlicí – Meziměstí				
Část: -	Číslo zakázky: ZAK-2019-12			
SITUACNÍ VÝKRESY		Stupeň: DSP	Datum: 06/2020	
Příloha:		Měřítko: 1 : 25 000	Formát: 2 x A4	
SITUAČNÍ VÝKRES ŠIRŠÍCH VZTAHŮ		Verze: R2	Část: C	Č. přílohy: 1.