Situace km 34,0 - 35,2
Měřítko 1:1000

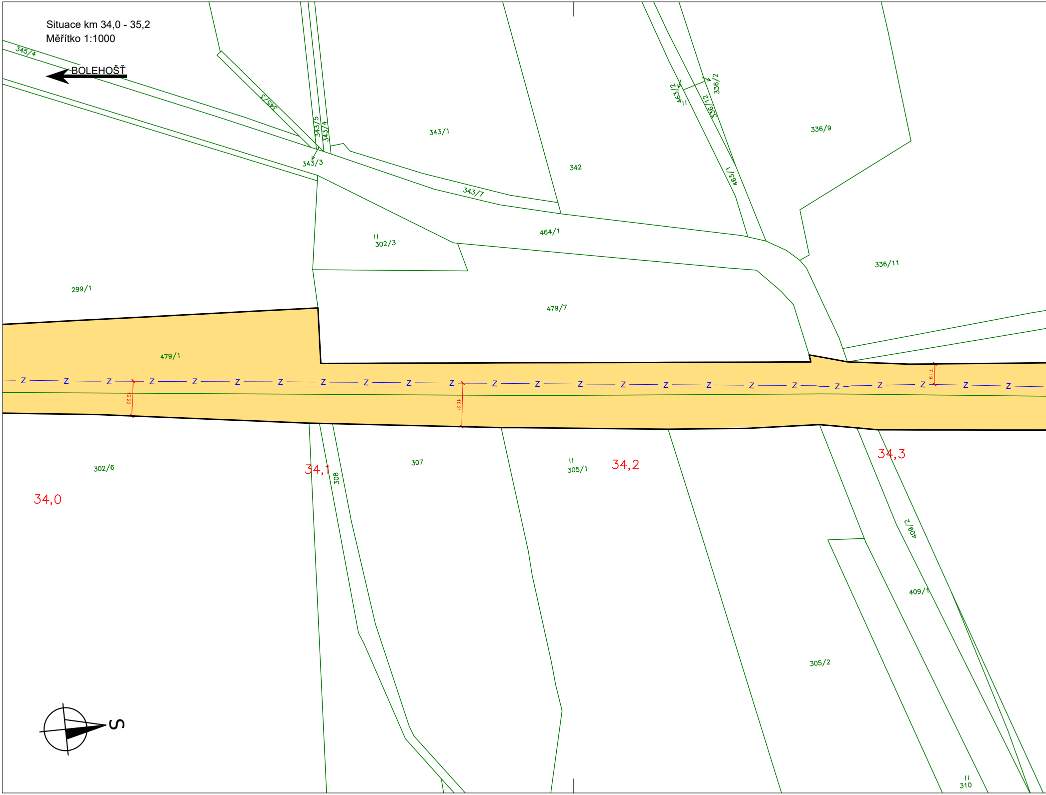
345/4
BOLEHOŠŤ
345/3
343/5
343/4
343/3
343/1
343/7
342
463/2
336/2
336/12
463/1
336/9
464/1
302/3
336/11
299/1
479/7
479/1
Z
12,23
15,31
7,19
302/6
34,0
34,1
308
307
305/1
34,2
34,3
409/2
409/1
305/2
310
S

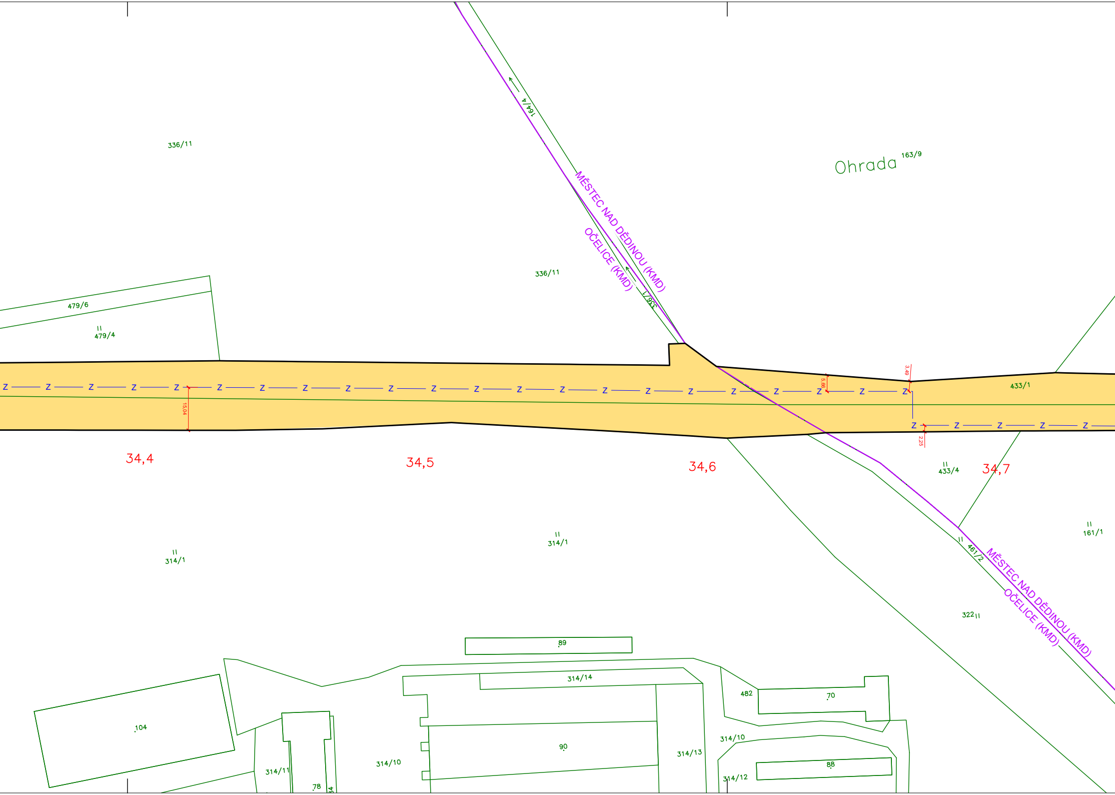
336/11
164/4
Ohrada
163/9
MĚSTEC NAD DĚDINOU (KMD)
OČELICE (KMD)
336/11
336/1
479/6
479/4
433/1
3,49
5,66
15,04
2,25
34,4
34,5
34,6
34,7
433/4
161/1
314/1
314/1
461/2
MĚSTEC NAD DĚDINOU (KMD)
OČELICE (KMD)
322
89
314/14
482
70
104
90
314/13
314/10
314/10
314/11
78
88
314/12

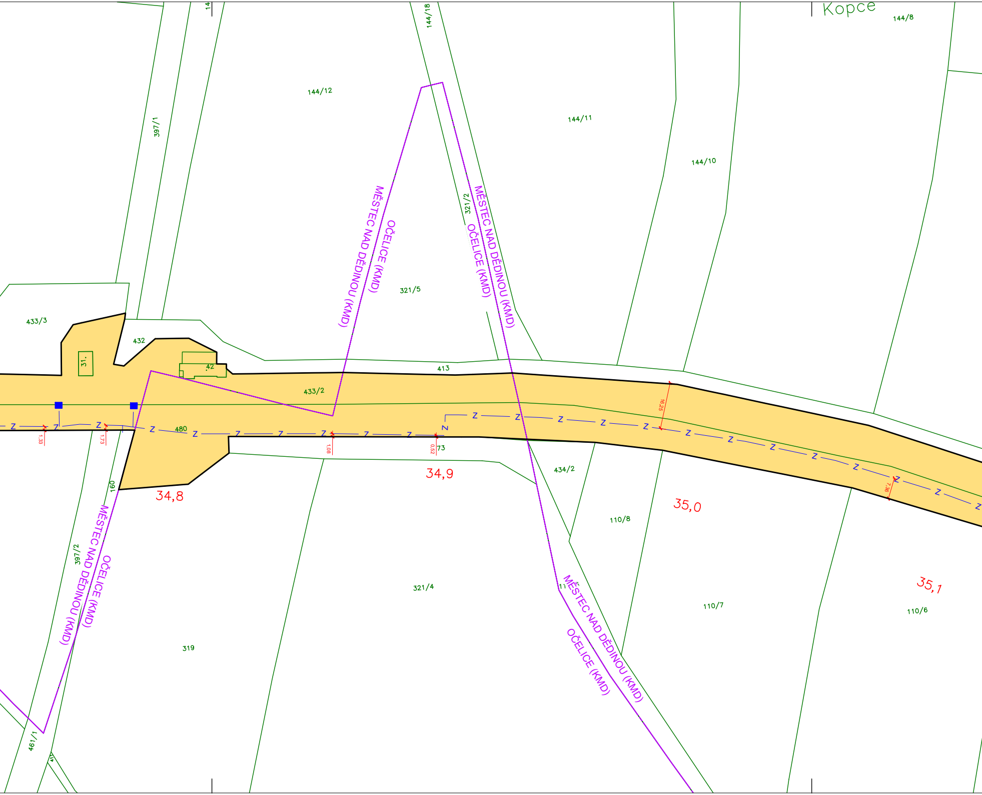
Kopce
144/8
144/18
144/12
144/11
144/10
397/1
321/2
321/5
MĚSTEC NAD DĚDINOU (KMD)
OČELICE (KMD)
MĚSTEC NAD DĚDINOU (KMD)
OČELICE (KMD)
433/3
432
31.
42
413
433/2
480
73
434/2
16,25
1,33
1,73
1,08
0,52
7,36
34,8
34,9
35,0
35,1
110/8
110/7
110/6
321/4
319
397/2
160
MĚSTEC NAD DĚDINOU (KMD)
OČELICE (KMD)
MĚSTEC NAD DĚDINOU (KMD)
OČELICE (KMD)
461/1
Z

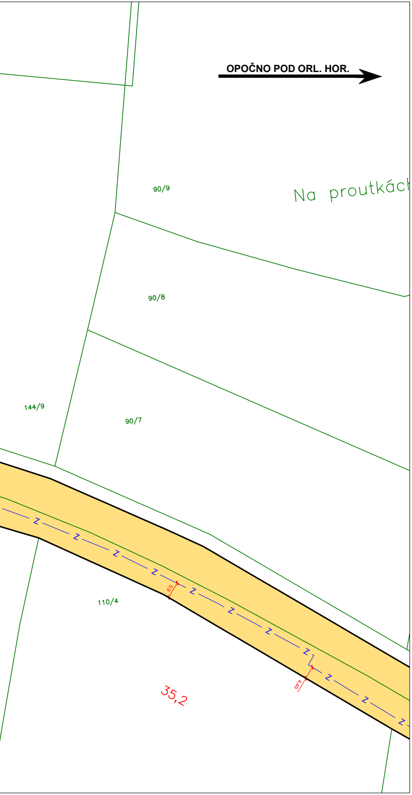
OPOČNO POD ORL. HOR.
Na proutkác
90/9
90/8
90/7
144/9
110/4
5,9
4,49
35,2
z

LEGENDA:

—	HRANICE DRÁŽNÍHO POZEMKU
—	PARCELNÍ HRANICE DLE KN
336/11	ČÍSLO PARCELY V MAPĚ KN
OČELICE (DKM) MĚSTEC NAD DĚDINOU (DKM)	HRANICE KATASTRÁLNÍHO ÚZEMÍ S ROZLIŠENÍM PŘESNOSTI KM
🟨	DOTČENÉ NEMOVITOSTI VE VLASTNICTVÍ SŽDC, s.o.

NOVÉ INŽENÝRSKÉ SÍTĚ:

——z—— —— ——z—— —— ——	KABEL ZABEZPEČOVACÍ SŽDC, S.O. (PS 01) – podzemní

Souřadnicový systém: S-JTSK
Výškový systém: Bpv

Přehled verzí přílohy

Číslo	*Datum*	*Popis změny*	*Jméno*	*Podpis*
R1	24.1.2020	Dokumentace k připomínkovému řízení	Michal Munzar	
R2	24.4.2020	Čistopis projektové dokumentace pro stavební povolení	Michal Munzar	
-	-	-	-	

Zadavatel:

Správa železniční dopravní cesty, státní organizace
Dlážděná 1003/7, Praha 1 - Nové Město 110 00

SŽDC s.o., Stavební správa východ
Nerudova 1, Olomouc 772 58

SŽDC

Zhotovitel:

PROJEKT servis spol. s r.o.
U Elektry 830/2b, Praha 9 - Hloubětín 198 00
IČ: 49823141
tel.: 281 090 860
www.projekt-servis.cz firma@projekt-servis.cz

Hlavní inženýr projektu: Bc. Michal Munzar

Zástupce hlavního inženýra projektu Ing. Michaela Kopálová

Zpracovatel části:

PROJEKT servis spol. s r.o.
U Elektry 830/2b, Praha 9 - Hloubětín 198 00
IČ: 49823141
tel.: 281 090 860
www.projekt-servis.cz firma@projekt-servis.cz

Vypracoval:	*Kontroloval:*	*Odpovědný projektant:*
Bc. Michal Munzar	Ing. Juraj Lednický	Ing. Martin Koudelka
KRAJ: Královéhradecký	OKRES: Rychnov nad Kněžnou	OÚ: Očelice

Název akce:

Rekonstrukce PZZ v km 33,342 trati Týniště nad Orlicí – Meziměstí

Část:
C. SITUAČNÍ VÝKRESY

KATASTRÁLNÍ SITUAČNÍ VÝKRES

Příloha:

SITUACE km 34,0 - 35,2

Číslo zakázky:	**ZAK-2019-12**
Stupeň:	DSP
Datum:	06/2020
Měřítko:	1 : 1 000
Formát:	8 x A4

Verze:	*Část:*	*Č. přílohy:*
R2	**C.2**	**3.**

Dokument lze užívat pouze ve smyslu příslušné smlouvy o dílo. Žádná jeho část nemůže být dle zákona č. 121/2000 Sb. kopírována nebo jiným způsobem rozšiřována bez souhlasu PROJEKT servis spol. s r.o.