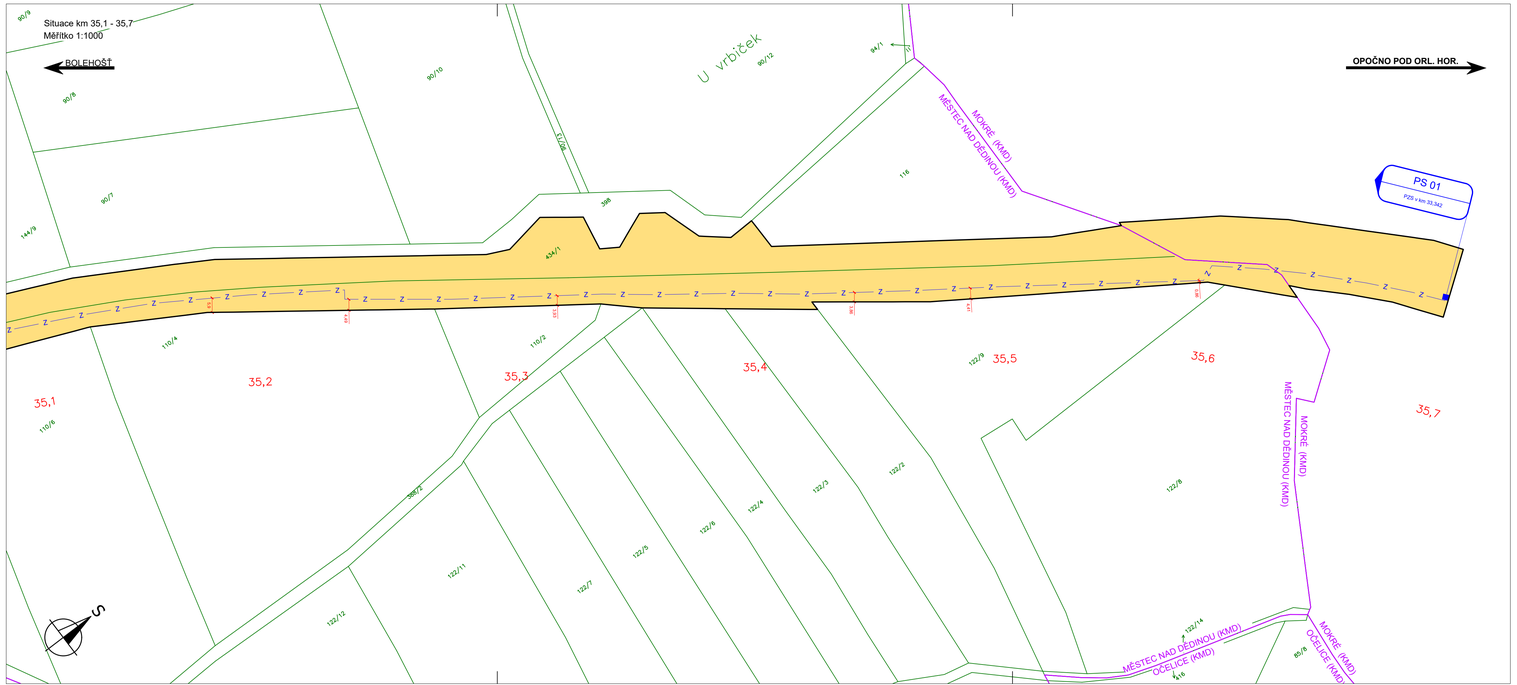

LEGENDA:

- HRANICE DRÁŽNÍHO POZEMKU
- PARCELNÍ HRANICE DLE KN
- 122/9 ČÍSLO PARCELY V MAPĚ KN
- MĚSTEC NAD DĚDINOU (DKM) / MOKRÉ (DKM) HRANICE KATASTRÁLNÍHO ÚZEMÍ S ROZLIŠENÍM PŘESNOSTI KM
- DOTČENÉ NEMOVITOSTI VE VLASTNICTVÍ SŽDC, s.o.

NOVÉ INŽENÝRSKÉ SÍTĚ:

- KABEL ZABEZPEČOVACÍ SŽDC, S.O. (PS 01) – podzemní

Souřadnicový systém: S-JTSK
Výškový systém: Bpv

Přehled verzí přílohy

Číslo	Datum	Popis změny	Jméno	Podpis
R1	24.1.2020	Dokumentace k připomínkovému řízení	Michal Munzar	
R2	24.4.2020	Čistopis projektové dokumentace pro stavební povolení	Michal Munzar	
-	-	-	-	

Zadavatel:
Správa železniční dopravní cesty, státní organizace
Dlážděná 1003/7, Praha 1 - Nové Město 110 00
SŽDC s.o., Stavební správa východ
Nerudova 1, Olomouc 772 58

Zhotovitel:
PROJEKT servis spol. s r.o.
U Elektry 830/2b, Praha 9 - Hloubětín 198 00
IČ: 49823141
tel.: 281 090 860
www.projekt-servis.cz firma@projekt-servis.cz

Hlavní inženýr projektu: Bc. Michal Munzar
Zástupce hlavního inženýra projektu Ing. Michaela Kopálová

Zpracovatel části:
PROJEKT servis spol. s r.o.
U Elektry 830/2b, Praha 9 - Hloubětín 198 00
IČ: 49823141
tel.: 281 090 860
www.projekt-servis.cz firma@projekt-servis.cz

Vypracoval: Bc. Michal Munzar
Kontroloval: Ing. Juraj Lednický
Odpovědný projektant: Ing. Martin Koudelka

KRAJ: Královéhradecký | OKRES: Rychnov nad Kněžnou | OÚ: Očelice

Název akce:
Rekonstrukce PZZ v km 33,342 trati Týniště nad Orlicí – Meziměstí

Část:
C. SITUAČNÍ VÝKRESY

KATASTRÁLNÍ SITUAČNÍ VÝKRES

Příloha:
SITUACE km 35,1 - 35,7

Číslo zakázky: ZAK-2019-12
Stupeň: DSP
Datum: 06/2020
Měřítko: 1 : 1 000
Formát: 5 x A4

Verze:	Část:	Č. přílohy:
R2	C.2	4.

Dokument lze užívat pouze ve smyslu příslušné smlouvy o dílo. Žádná jeho část nesmějte být dle zákona č. 121/2000 Sb. kopírována nebo jiným způsobem rozšiřována bez souhlasu PROJEKT servis spol. s r.o.