



Váš dopis zn.

Ze dne

Naše zn. 36548/2019-SŽDC-OŘ HKR-NT

Listů/příloh 1/1

Vyřizuje Ing. Martin Charvát

Telefon +420 972 341 569

Mobil

E-mail charvatm@szdc.cz

Datum 1. prosince 2019

PROJEKT servis spol. s r.o.

U Elektry 830/2b

198 00 Praha 9 – Hloubětín

- pouze emailem

**„Rekonstrukce PZZ v km 33,342 trati Týniště nad Orlicí – Meziměstí“
Souhrnné stanovisko OŘ Hradec Králové k DSP**

SŽDC OŘ Hradec Králové vydává k předložené dokumentaci následující připomínky:

SEE:

Doplnit do dokumentace vzorový list „Usazení a požadavky na kompaktní pilíře“, který je přílohou tohoto stanoviska.

Řízení provozu:

Projednat a následně do projektu doplnit umístění ovládacích a indikačních prvků v dopravní kanceláři.

Kontaktní osoba - Ing. Jiří Šimůnek, tel. 972 341 665


SSZT, ST, SMT:

Bez připomínek.

Ing. Jiří Vencel
náměstek ředitele pro techniku

Přílohy:

Vzorový list „Usazení a požadavky na kompaktní pilíře“

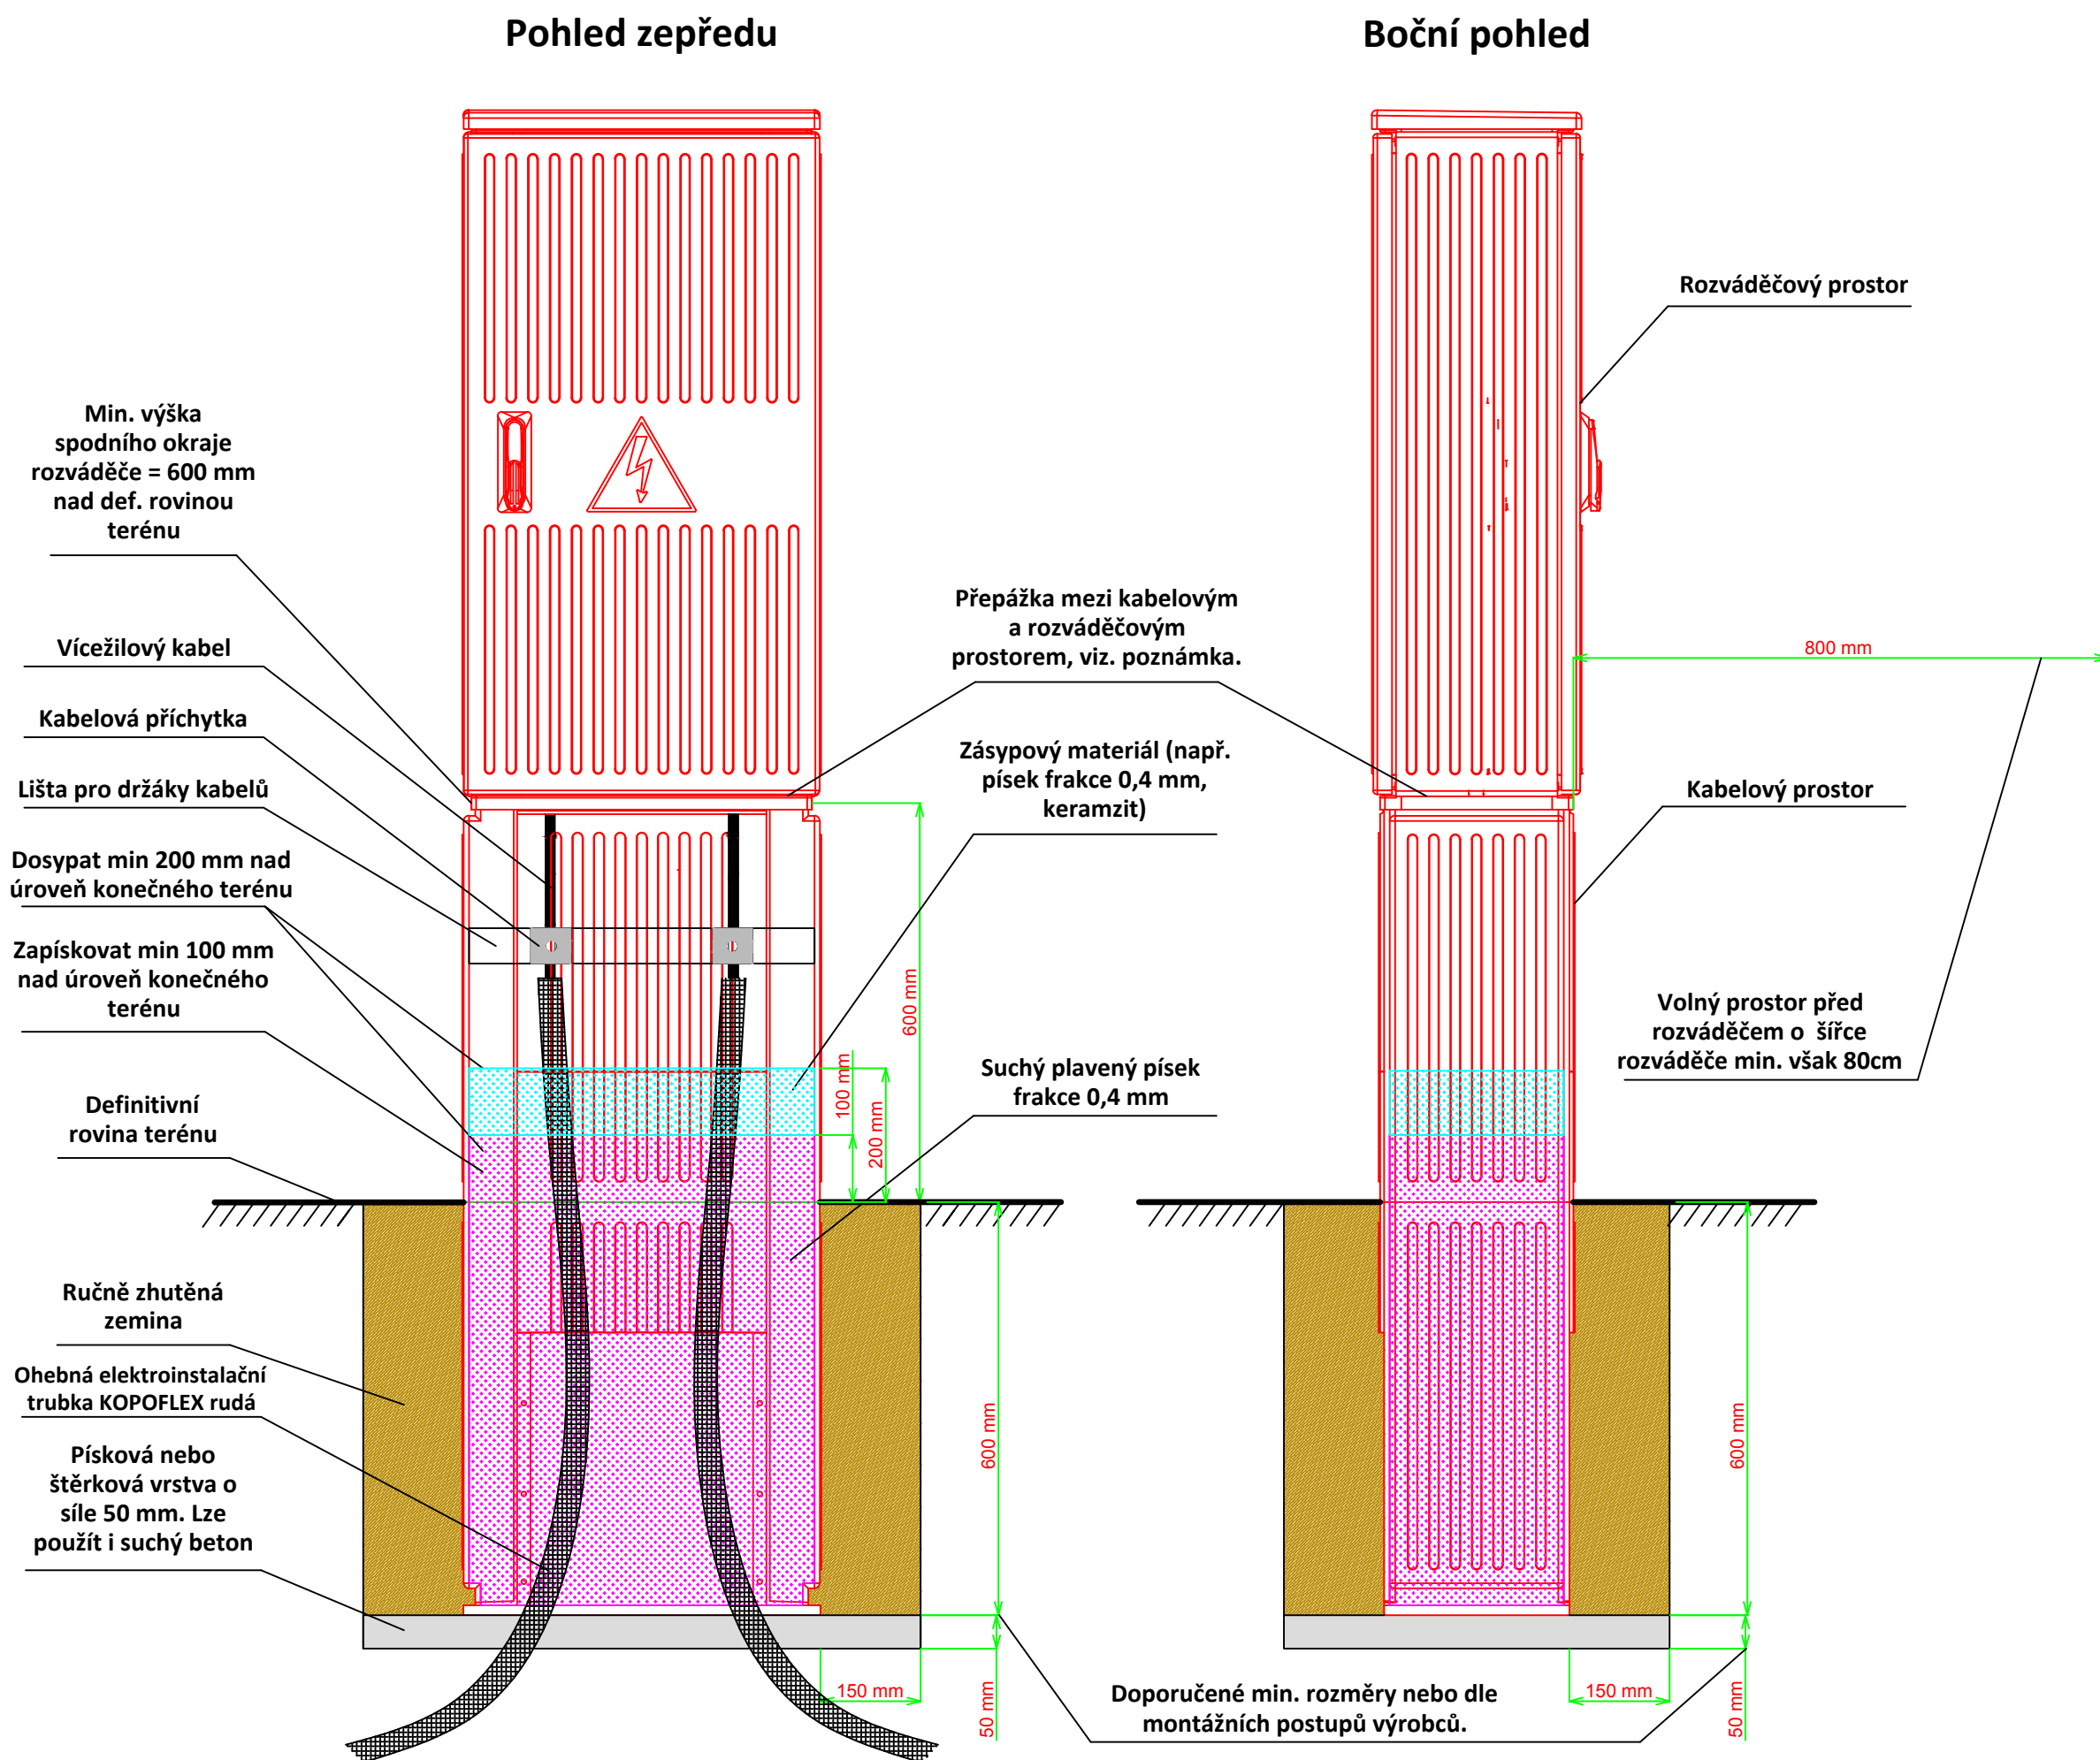

Poznámka:

Kabelový prostor musí být konstrukčně proveden tak, aby bylo možné jeho otevření a zároveň zůstal zásypový materiál stabilně uložen v příslušném prostoru.




Elektroinstalační trubky budou v kabelovém prostoru utěsněny proti vlhkosti a hlodavcům.

Kabely budou vždy ukončeny kabelovými koncovkami - teplem smrštitelnými.

V případě, že do kabelové skříně bude přivedeno zemnění (vodič, pásek FeZn), tak toto zemnění bude vyvedeno a propojeno v kabelovém prostoru v úrovni nebo nad lištou pro držáky kabelů.

Při průchodu kabelů z kabelového prostoru do rozváděčového prostoru musí být použita oddělovací přepážka s příslušnými průměry kabelových průchodek pro daný kabel. Oddělovací přepážka se nemusí použít při instalaci silnějších průřezů kabelů, zpravidla nad 25mm². V případě umístění řídicích obvodů v kabelové skříně musí být oddělovací přepážka instalována vždy.

Případné změny technického řešení ze strany zhotovitele musí být předem konzultovány s provozovatelem daného zařízení.

SŽDC, státní organizace Oblastní ředitelství Hradec Králové U Fotochemy 259 501 01 Hradec Králové Správa elektrotechniky a energetiky		ODPOVĚDNÝ PROJEKTANT SO/PS ROMAN ŠVEJDA 	NAVRHL, VYPRACOVAL JIŘÍ FELTL 	DATUM REVIZE: 26.02.2018 KONTROLOVAL ROMAN ŠVEJDA 	
KRAJ/MÚ/OU: ObÚ OŘ Hradec Králové				ÚČEL	VZOROVÝ LIST
NÁZEV AKCE: Vzorový list OŘ Hradec Králové ČÁST: Silnoproudá zařízení Usazení a požadavky na kompaktní pilíře				DATUM	02/2018
				FORMÁT	A3
				MĚŘÍTKO	XX
				ČÍS. VÝKR.	0500
				VERZE	v1.0