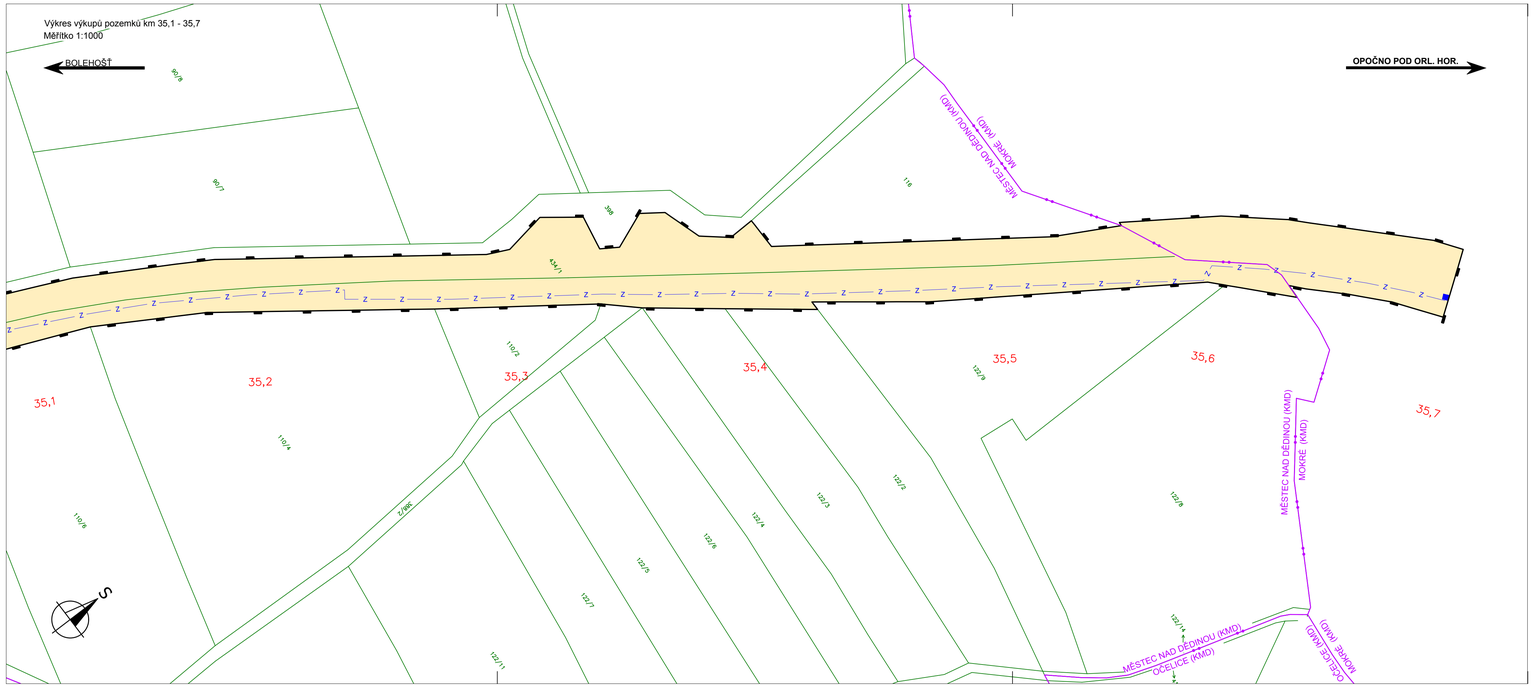

LEGENDA:

- HRANICE DRÁŽNÍHO POZEMKU
- PARCELNÍ HRANICE DLE KN
- 90/8 ČÍSLO PARCELY V MAPĚ KN
- MĚSTEC NAD DĚDINOU (KMD) / MOKRÉ (KMD) HRANICE KATASTRÁLNÍHO ÚZEMÍ S ROZLIŠENÍM PŘESNOSTI KM
- STÁVAJÍCÍ OBJEKTY
- NEMOVITOSTI VE VLASTNICTVÍ SŽDC, s.o.

NOVÉ INŽENÝRSKÉ SÍTĚ:

- KABEL ZABEZPEČOVACÍ SŽDC, S.O. (PS 01)

SKLADBA VÝKRESŮ

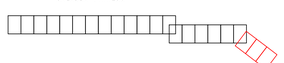

Souřadnicový systém: S-JTSK
Výškový systém: Bpv

Přehled verzí přílohy

Číslo	Datum	Popis změny	Jméno	Podpis
R1	24.1.2020	Dokumentace k připomínkovému řízení	Vojtěch Moravec	
R2	24.4.2020	Čistopis projektové dokumentace pro stavební povolení	Vojtěch Moravec	
-	-	-	-	

Zadavatel: **Správa železniční dopravní cesty, státní organizace**
Dlážděná 1003/7, Praha 1 - Nové Město 110 00
SŽDC s.o., Stavební správa východ
Nerudova 1, Olomouc 772 58

Zhotovitel: **PROJEKT servis spol. s r.o.**
U Elektry 830/2b, Praha 9 - Hloubětín 198 00
IČ: 49823141
tel.: 281 090 860
www.projekt-servis.cz firma@projekt-servis.cz

Hlavní inženýr projektu: Bc. Michal Munzar
Zástupce hlavního inženýra projektu Ing. Michaela Kopálová

Zpracovatel části: **PROJEKT servis spol. s r.o.**
U Elektry 830/2b, Praha 9 - Hloubětín 198 00
IČ: 49823141
tel.: 281 090 860
www.projekt-servis.cz firma@projekt-servis.cz

Vypracoval: Vojtěch Moravec
Kontroloval: Dana Špecianová, DiS.
Odpovědný projektant: Ing. Martin Koudelka

KRAJ: Královéhradecký | OKRES: Rychnov nad Kněžnou | OÚ: Očelice

Název akce:
Rekonstrukce PZZ v km 33,342 trati Týniště nad Orlicí – Meziměstí

Část:
I.2 MAJETKOPRÁVNÍ ČÁST

SITUACE ZE ZÁBORU POZEMKŮ

Číslo zakázky: **ZAK-2019-12**
Stupeň: DSP
Datum: 06/2020
Měřítko: 1 : 1 000
Formát: 5 x A4

Příloha:
VÝKRES VÝKUPU POZEMKŮ V KM 35,1 - 35,7

Verze: **R2** | *Část:* **I.2.2** | *Č. přílohy:* **4.**

Dokument lze užívat pouze ve smyslu příslušné smlouvy o dílo. Žádná jeho část nesmí být dle zákona č. 121/2000 Sb. kopírována nebo jiným způsobem rozšiřována bez souhlasu PROJEKT servis spol. s r.o.