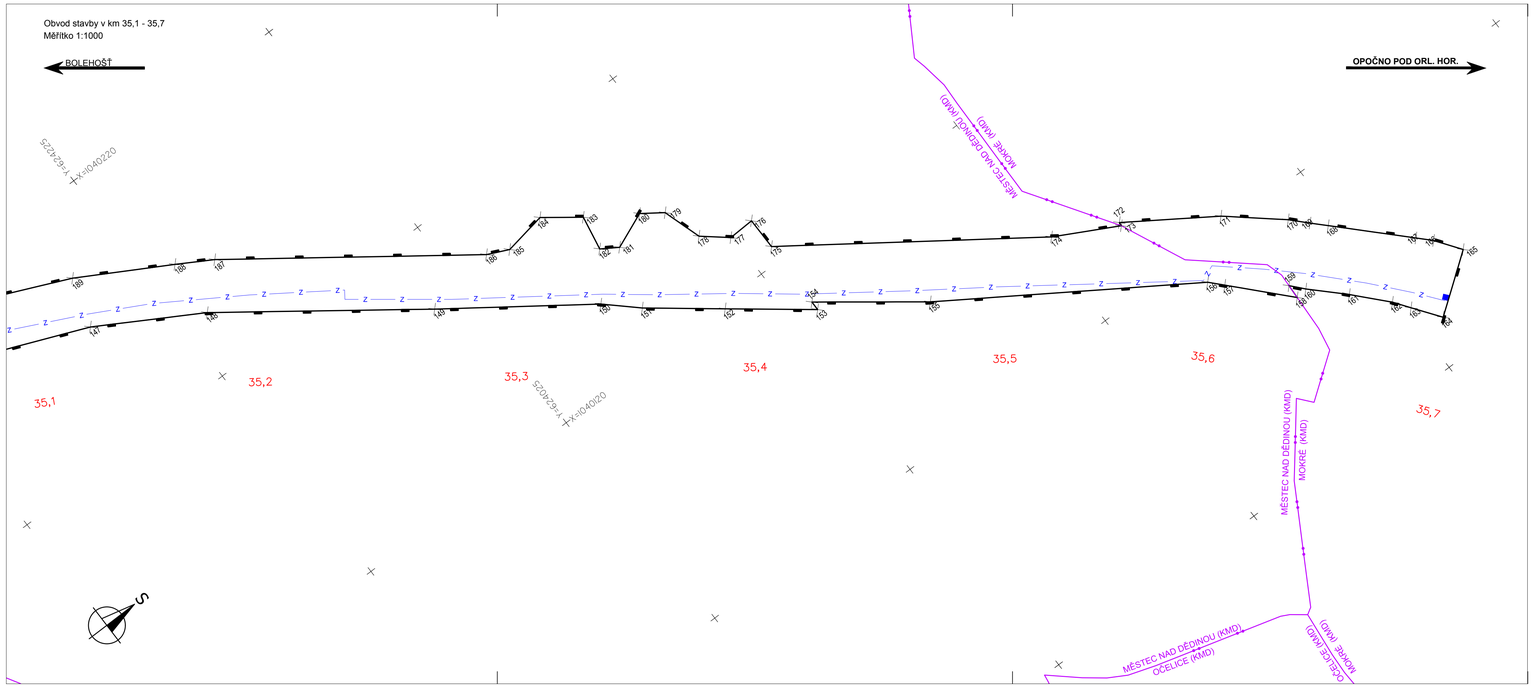

LEGENDA:

k.ú. Městec nad Dědinou (KMD) / k.ú. Mokré (KMD) — HRANICE DRÁŽNÍHO POZEMKU

HRANICE KATASTRÁLNÍHO ÚZEMÍ S ROZLIŠENÍM PŘESNOSTI KM

169 ČÍSLO LOMOVÉHO BODU OBVODU STAVENIŠTĚ (DRÁHY)

NOVÉ INŽENÝRSKÉ SÍTĚ:

KABEL ZABEZPEČOVACÍ SŽDC, S.O. (PS 01)

SKLADBA VÝKRESŮ

Souřadnicový systém: S-JTSK

Výškový systém: Bpv

Přehled verzí přílohy

Číslo	Datum	Popis změny	Jméno	Podpis
R1	24.1.2020	Dokumentace k připomínkovému řízení	Vojtěch Moravec	
R2	24.4.2020	Čistopis projektové dokumentace pro stavební povolení	Vojtěch Moravec	
-	-	-	-	

Zadavatel: **Správa železniční dopravní cesty, státní organizace**
Dlážděná 1003/7, Praha 1 - Nové Město 110 00
SŽDC s.o., Stavební správa východ
Nerudova 1, Olomouc 772 58

Zhotovitel: **PROJEKT servis spol. s r.o.**
U Elektry 830/2b, Praha 9 - Hloubětín 198 00
IČ: 49823141
tel.: 281 090 860
www.projekt-servis.cz firma@projekt-servis.cz

Hlavní inženýr projektu: Bc. Michal Munzar

Zástupce hlavního inženýra projektu Ing. Michaela Kopálová

Zpracovatel části: **PROJEKT servis spol. s r.o.**
U Elektry 830/2b, Praha 9 - Hloubětín 198 00
IČ: 49823141
tel.: 281 090 860
www.projekt-servis.cz firma@projekt-servis.cz

Vypracoval:	*Kontroloval:*	*Odpovědný projektant:*
Vojtěch Moravec	Dana Speciánová, DiS.	Ing. Martin Koudelka

KRAJ: Královéhradecký | OKRES: Rychnov nad Kněžnou | OÚ: Očelice

Název akce:
Rekonstrukce PZZ v km 33,342 trati Týniště nad Orlicí – Meziměstí

Část:
I. GEODETICKÁ DOKUMENTACE

OBVOD STAVBY

Číslo zakázky: ZAK-2019-12
Stupeň: DSP
Datum: 06/2020
Měřítko: 1 : 1 000
Formát: 5 x A4

Příloha:
OBVOD STAVBY V KM 35,1 - 35,7

Verze: R2 | *Část:* I.5 | *Č. přílohy:* 3.4

Dokument bez úřední pouze ve smyslu příslušné smlouvy o dílo. Žádná jeho část nesmíže být dle zákona č. 121/2000 Sb. kopírována nebo jiným způsobem rozšiřována bez souhlasu PROJEKT servis spol. s r.o.