


- - - - - TERÉN/POZEMNÍ KOMUNIKACE - STARÝ STAV  
 ————— RUŠENÁ CYKLOSTEZKA  
 ■■■■■■ HRANICE DRÁŽNÍHO POZEMKU

MO2k 10,1/8,6/20 v oblouku R=50m

M 1:50

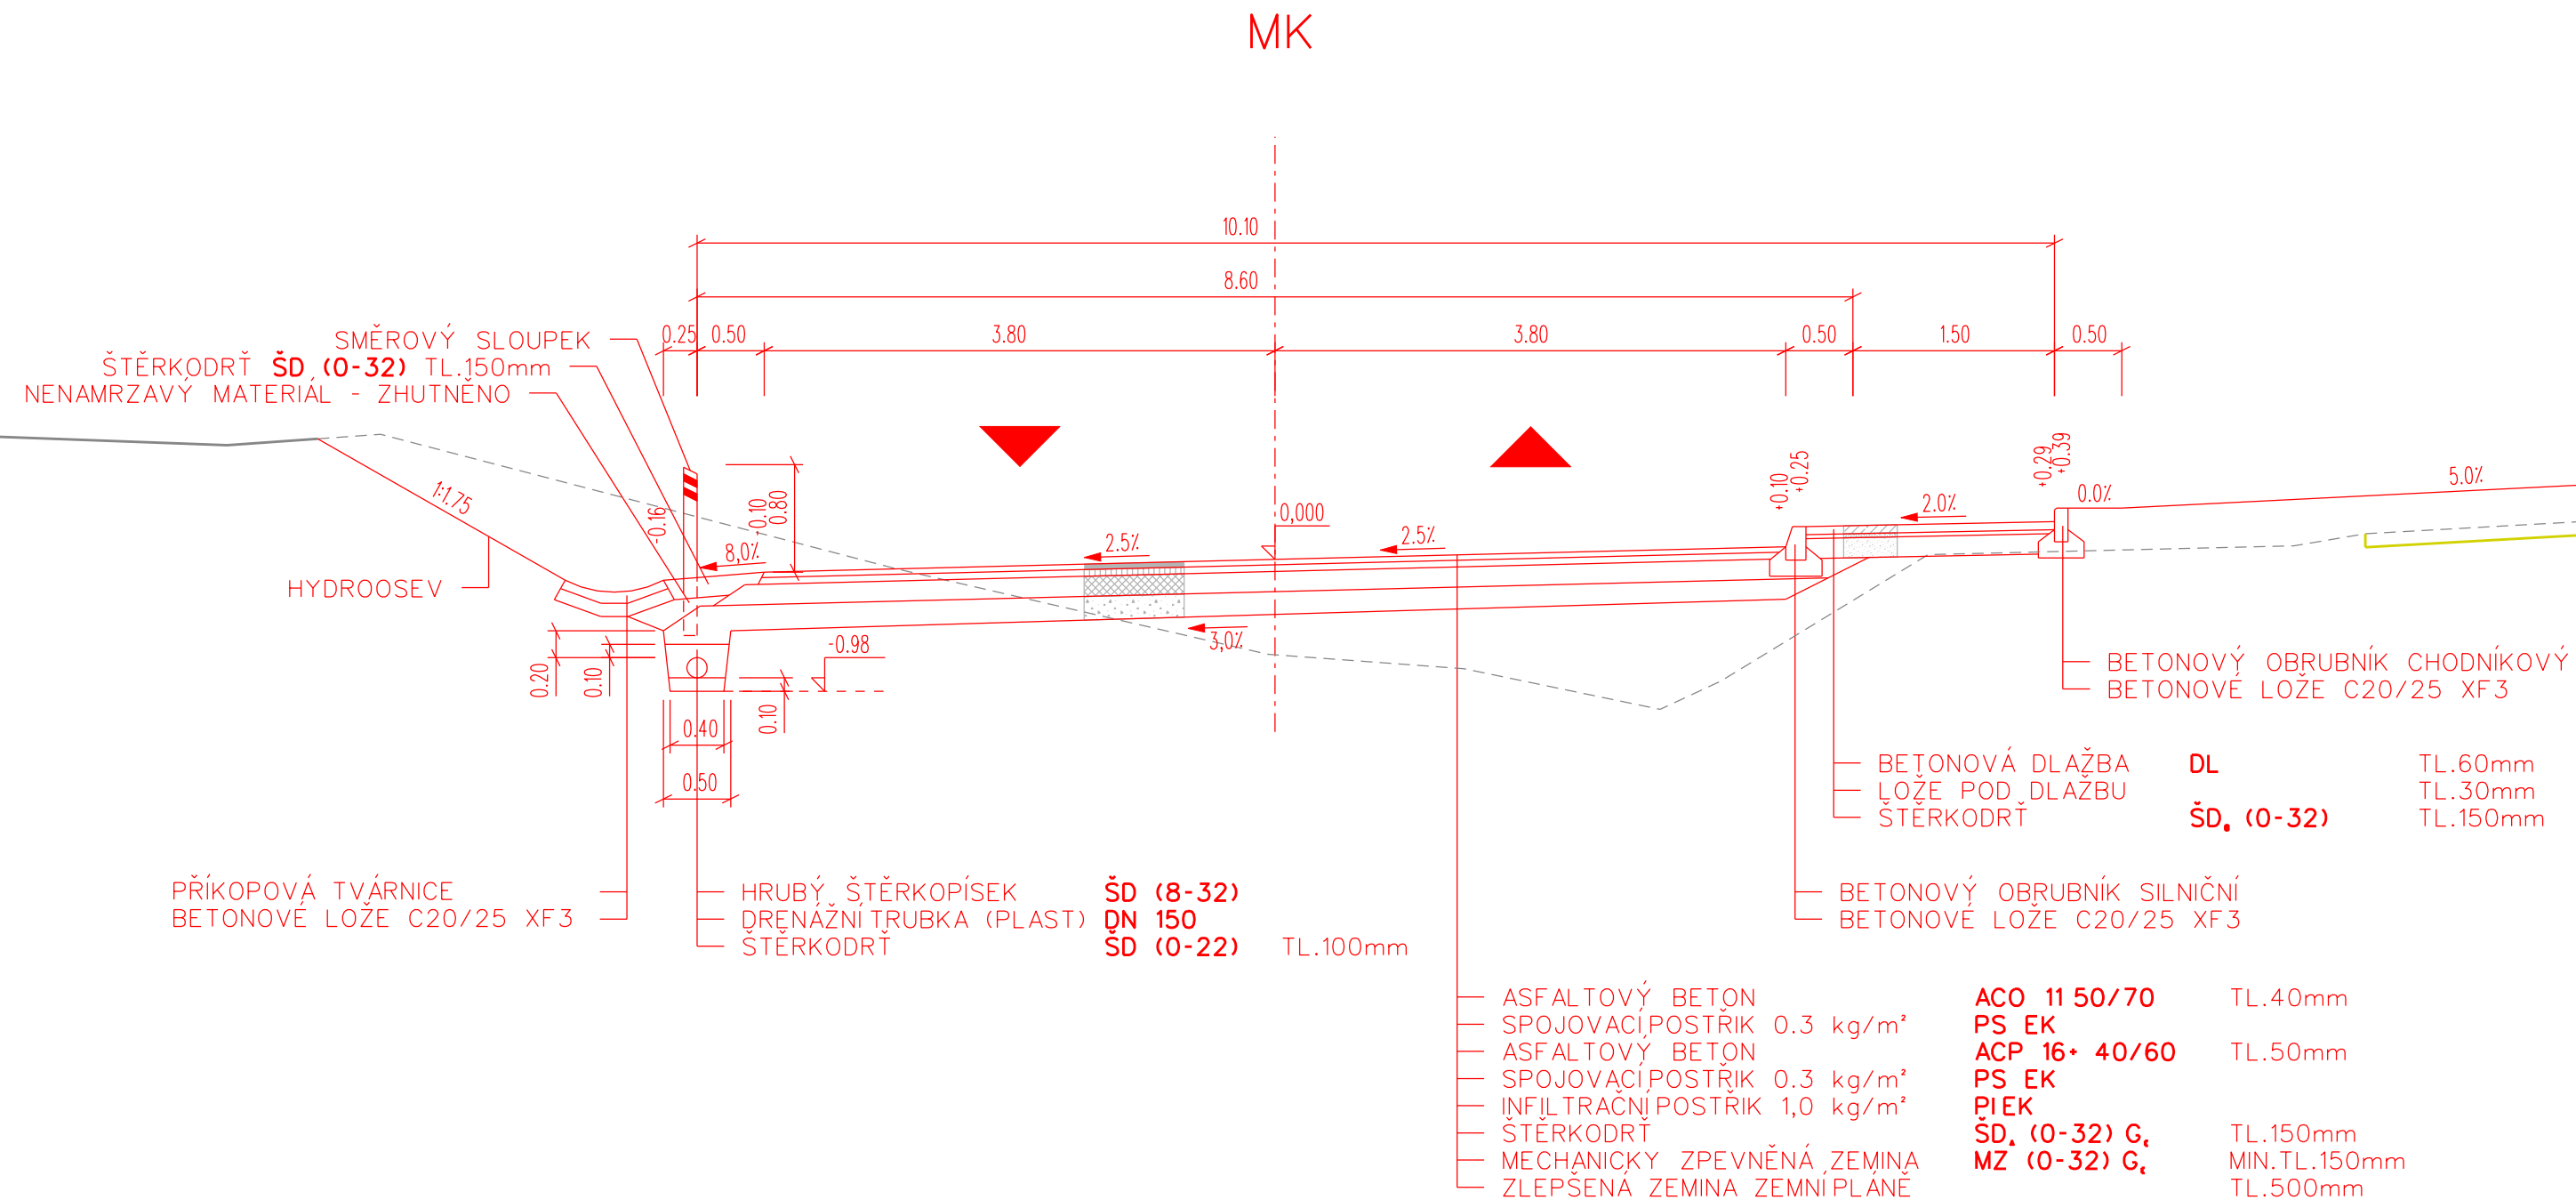



Původní cyklostezka se zrekonstruuje jako nová místní komunikace s jednostranným chodníkem vpravo.  
Stávající odvodňovací příkop se v km 0,050-0,106 zatrubní; dále se zrekonstruuje v nové odsunutě poloze.

			ČÍSLO SOUPRAVY:
REVIZE Č.	DATUM	ZMĚNA	



**SB projekt s.r.o.**  
Kasárenská 4063/4, 695 01 Hodonín

 <p><b>INVESTOR</b></p> <p><b>Správa železniční dopravní cesty, státní organizace</b></p>		 <p><b>ING. KAREL SMOLÍK</b>  <b>ING. DRAHOMÍRA SMOLÍKOVÁ</b>  <b>železnice a komunikace</b>  <b>751 22 OSEK NAD BEČVOU 383</b>  <b>tel:581 225 002 www.nort.cz e-mail:nort@nort.cz</b></p>	
<b>ZODP. PROJEKTANT</b> <b>ING. KAREL SMOLÍK</b>		<b>NAVRHL/VYPRACOVAL</b> <b>ING. KAREL SMOLÍK</b>	
<b>KRAJ</b> <b>ZLÍNSKÝ</b>		<b>POVĚŘENÝ OÚ</b> <b>UHERSKÝ OSTROH</b>	
<b>STAVBA:</b>  <b>Rekonstrukce PZZ v km 95,875 a zrušení</b> <b>PZZ v km 96,563 trati Brno-Vlářský průmysk</b>		<b>OBEC</b> <b>OSTROŽSKÁ NOVÁ VES</b>	
<b>OBJEKT/SOUBOR:</b>  <b>SO 05 - Místní komunikace</b>		<b>ÚČEL</b>	<b>Projekt</b>
		<b>ARCH.ČÍSLO</b>	<b>160120</b>
		<b>Č.REVIZE</b>	<b>-</b>
		<b>DATUM</b>	<b>V / 2016</b>
		<b>FORMÁT</b>	<b>4 x A4</b>
		<b>MĚŘÍTKO</b>	<b>1:50</b>
<b>VZOROVÝ PŘÍČNÝ ŘEZ - km 0,067 (v R=50m)</b>		<b>ČÁST</b>	<b>PŘÍLOHA</b>
		<b>E.1</b>	<b>3-02</b>