







Rekonstrukce PZZ v km 95,875 a zrušení PZZ v km 96,563 trati Brno - Vlárský průmysk
SO 06 Rekonstrukce propustku v km 96,196

SITUACE 1:1000

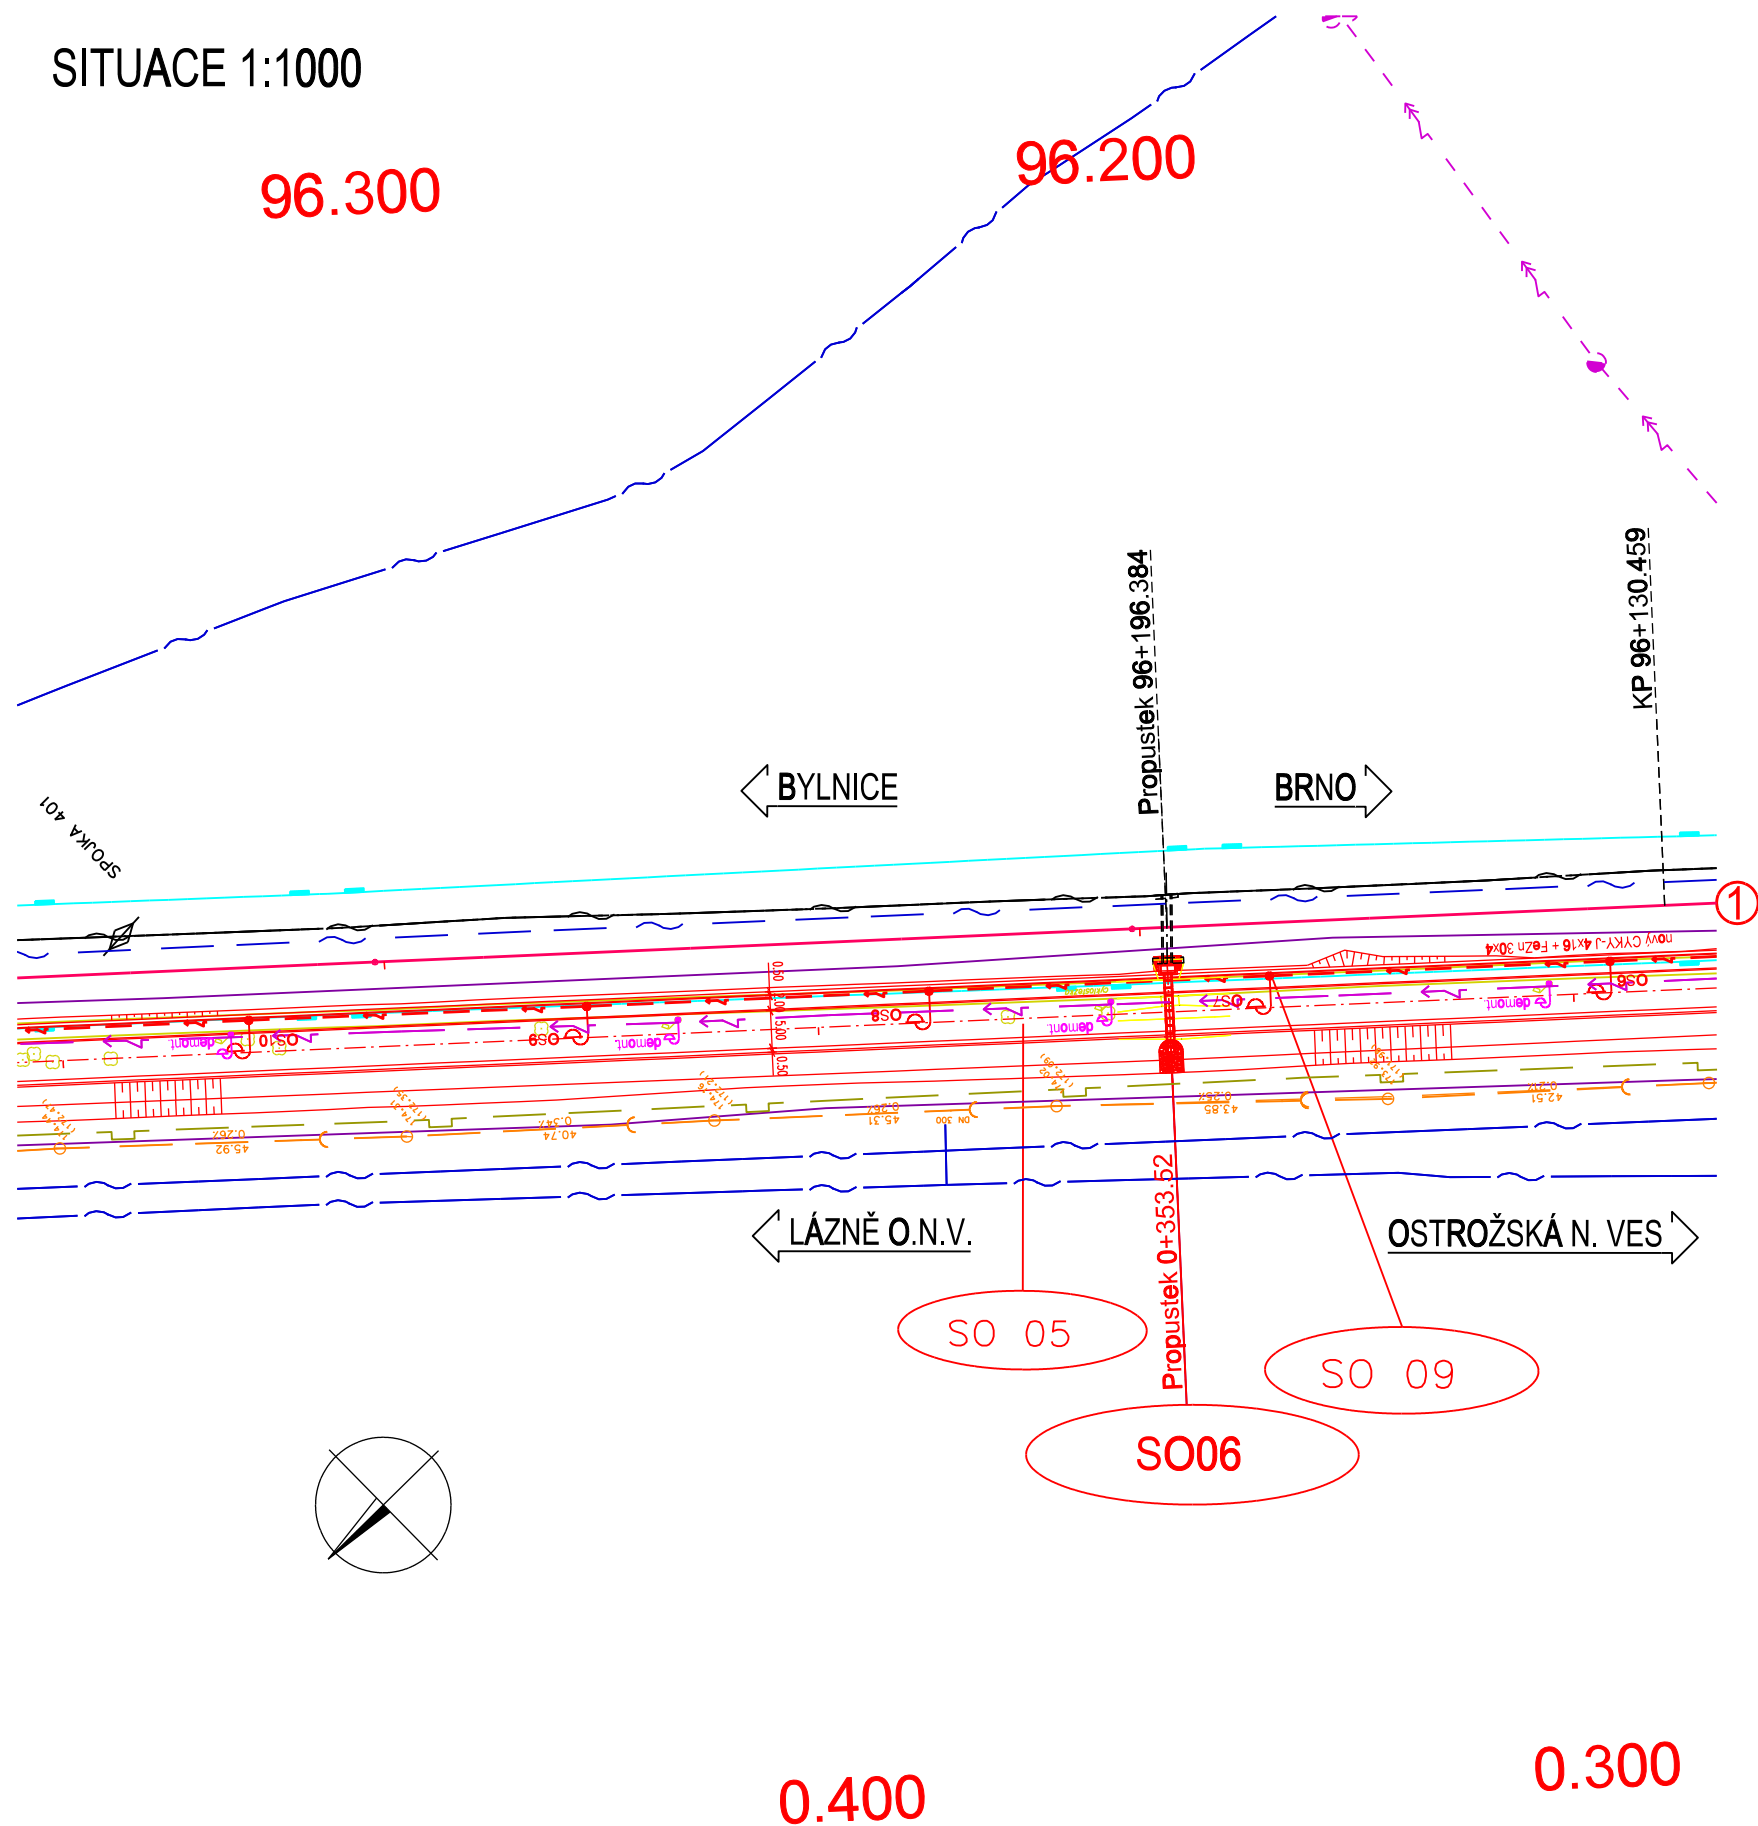

 Legenda:

- | | |
|---|---|
|  | Kanalizace podzemní bez rozlišení |
|  | Plyn podzemní bez rozlišení |
|  | Podzemní silové vedení NN |
|  | Podzemní silové vedení VN |
|  | Venkovní silové vedení NN |
|  | Venkovní silové vedení VN |
|  | Vodovod podzemní bez rozlišení |
|  | Sdělovací podzemní bez rozlišení |
|  | Sdělovací podzemní metalický (Telematika) |
|  | Zabezpečovací podzemní vedení (stávající) |
|  | Zabezpečovací podzemní vedení (nový) |
|  | Drážní hranice SŽDC |
|  | Drážní hranice ČD |
|  | Osa koleji |
|  | rušený stav |
|  | Nový stav SO |
|  | Nový stav PS |
|  | obvod staveniště |

Legenda:

- | | | |
|-------|--|--------|
| PS 01 | Přejezdové zabezpečovací zařízení v km | 96,875 |
| PS 02 | Přejezdové zabezpečovací zařízení v km | 96,563 |
| SO 01 | Železniční svršek v km | 95,875 |
| SO 02 | Železnižní spodek v km | 95,875 |
| SO 03 | Přejezdová konstrukce v km | 95,875 |
| SO 04 | Rušený přejezd v km | 96,563 |
| SO 05 | Místní komunikace | |
| SO 06 | Rekonstrukce propustku v km | 96,196 |
| SO 07 | Zatrubnění potoka v km | 95,875 |
| SO 08 | Elektrická přípojka | |
| SO 09 | Osvětlení chodníku pro pěší | |

			ČÍSLO SOUPRAVY:
		PO PŘIPOMÍNKOVÉM ŘÍZENÍ	
REVIZE Č.	DATUM	ZMĚNA	




SB projekt s.r.o.
Kasárenská 4063/4, 695 01 Hodonín



MORAVIA CONSULT Olomouc a.s.
LEGIONÁŘSKÁ 1085/8 , 779 00 Olomouc

tel.: +420 585 570 444
fax: +420 585 570 412
e-mail: moravia@moravia.cz
<http://www.moravia.cz>

OBJEDNATEL	 <div>Správa železniční dopravní cesty</div> Správa železniční dopravní cesty, státní organizace		
HLAVNÍ INŽENÝR PROJEKTU	ING. PETR SZABO	G. ŘEDITEL MORAVIA CONSULT Olomouc a.s. ING. VÁCLAV KRATOCHVÍL	
ODPOVĚDNÝ PROJ. OBJ., PS	NAVRHL, VYPRACOVAL	KONTROLOVAL	
ING. BRONISLAV ZAVADIL	ING. BRONISLAV ZAVADIL	ING. LADISLAV DORAZIL	
KRAJ: ZLÍNSKÝ	POVĚŘENÝ OÚ: UHERSKÝ OSTROH	OBEC: OSTROŽSKÁ NOVÁ VES	
<div>" Rekonstrukce PZZ v km 95,875 a zrušení PZZ v km 96,563 trati Brno - Vlárský průmysk"</div> <div>SO 06 Rekonstrukce propustku v km 96,196</div>		ZAK. ČÍSLO MCO	16 - 002 - 235 - PS
		ÚČEL	PROJEKT STAVBY
		DATUM	DUBEN 2016
		FORMÁT	3xA4
		MĚŘÍTKO	1:1000
Situace	ČÁST E.1.4	POŘ.Č. 2.1	