


			ČÍSLO SOUPRAVY:
		PO PŘIPOMÍNKOVÉM ŘÍZENÍ	
REVIZE Č.	DATUM	ZMĚNA	



SB projekt s.r.o.
Kasárenská 4063/4, 695 01 Hodonín

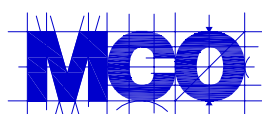

MORAVIA CONSULT Olomouc a.s.
LEGIONÁŘSKÁ 1085/8 , 779 00 Olomouc


tel.: +420 585 570 444
fax: +420 585 570 412
e-mail: moravia@moravia.cz
<http://www.moravia.cz>

OBJEDNATEL		 Správa železniční dopravní cesty, státní organizace Oblastní ředitelství Olomouc	
HLAVNÍ INŽENÝR PROJEKTU	ING. PETR SZABO	G. ŘEDITEL MORAVIA CONSULT Olomouc a.s. ING. VÁCLAV KRATOCHVÍL	
ODPOVĚDNÝ PROJ. OBJ., PS	NAVRHL, VYPRACOVAL	KONTROLOVAL	
ING. BRONISLAV ZAVADIL	ING. BRONISLAV ZAVADIL	ING. LADISLAV DORAZIL	
KRAJ: ZLÍNSKÝ	POVĚŘENÝ OÚ: UHERSKÝ OSTROH	OBEC: OSTROŽSKÁ NOVÁ VES	
" Rekonstrukce PZZ v km 95,875 a zrušení PZZ v km 96,563 trati Brno - Vlárský průsmyk " SO 06 Rekonstrukce propustku v km 96,196		ZAK. ČÍSLO MCO	16 - 002 - 235 - PS
		ÚČEL	PROJEKT STAVBY
		DATUM	DUBEN 2016
		FORMÁT	A4
		MĚŘÍTKO	
VÝKRES DETAILŮ		ČÁST E.1.4	POŘ.Č. 2.7.1


D1 – DETAIL DILATAČNÍ SPÁRY

ŘEZ M 1:5

NAPOJENÍ VTOKU ŠACHTY NA VÝTOKOVÝ OTVOR STÁVAJÍCÍHO PROPUSTKU

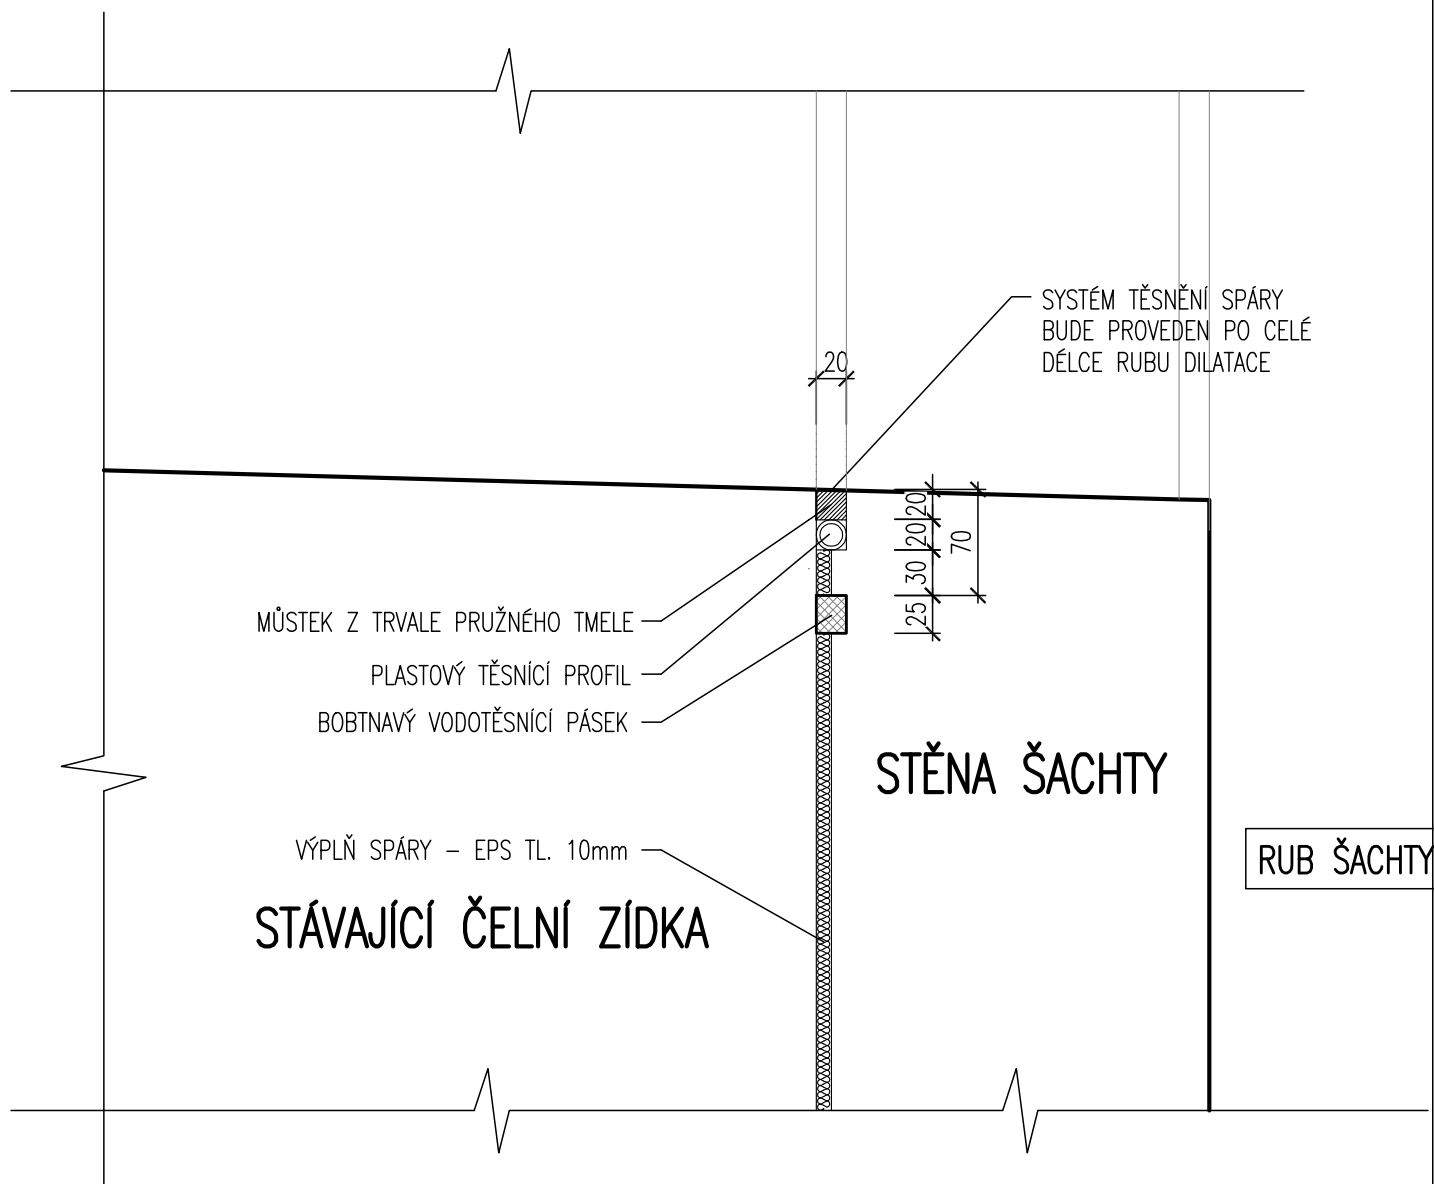


D2 – DETAIL DILATAČNÍ SPÁRY
PŮDORYS M 1:5

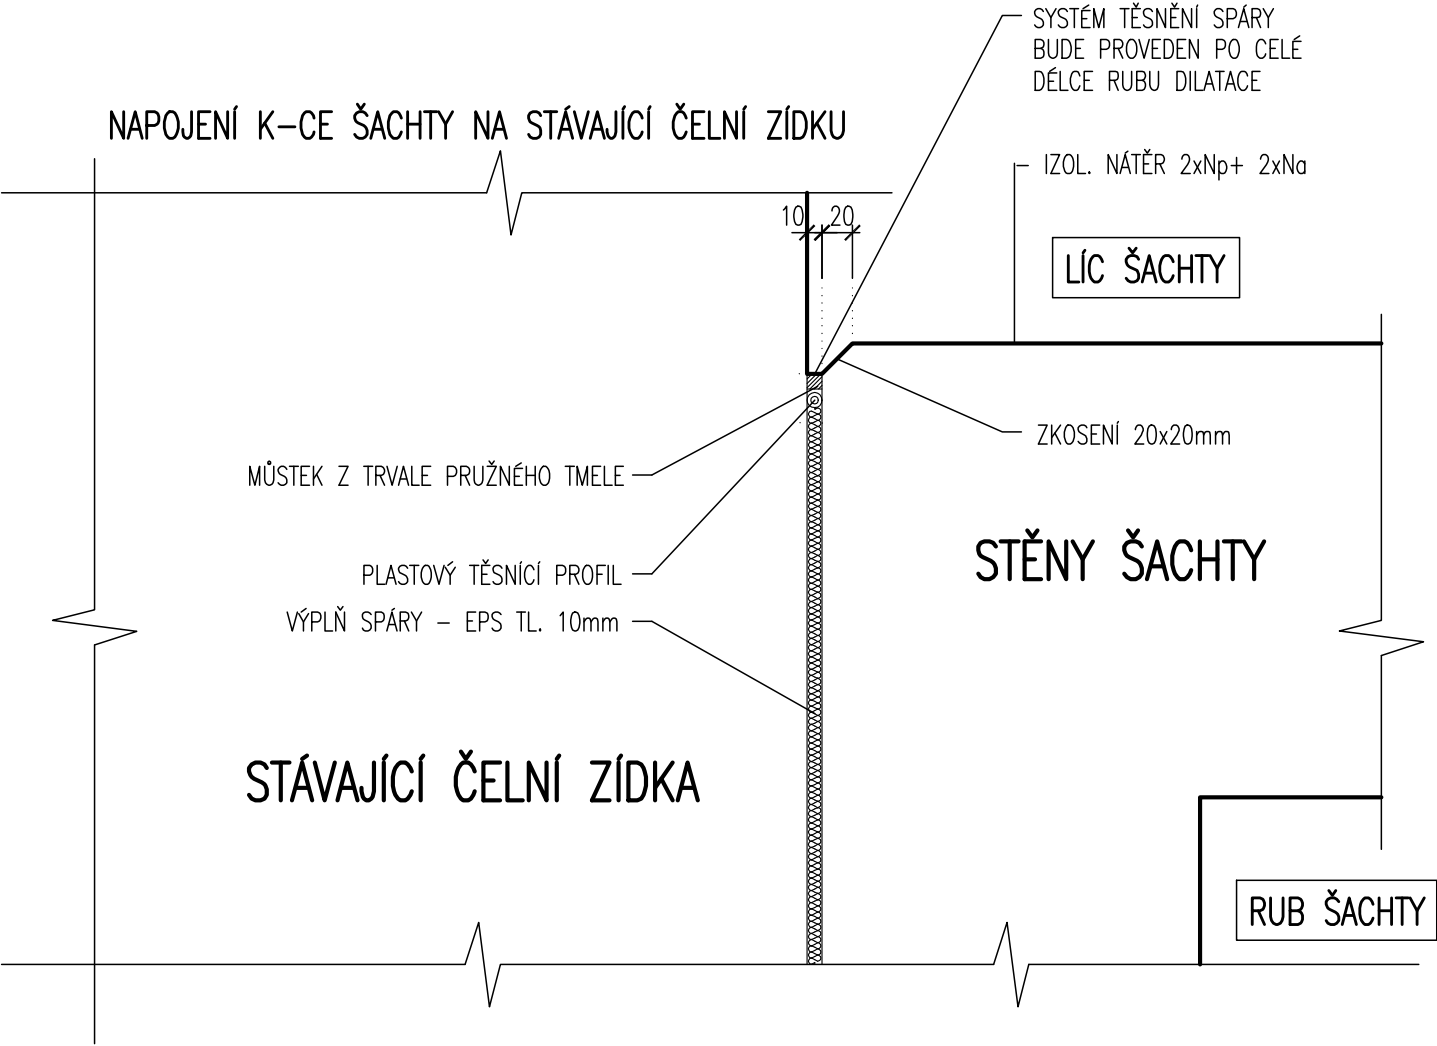

D3 – TABULKA S LETOPOČTEM

POHLED M 1:10

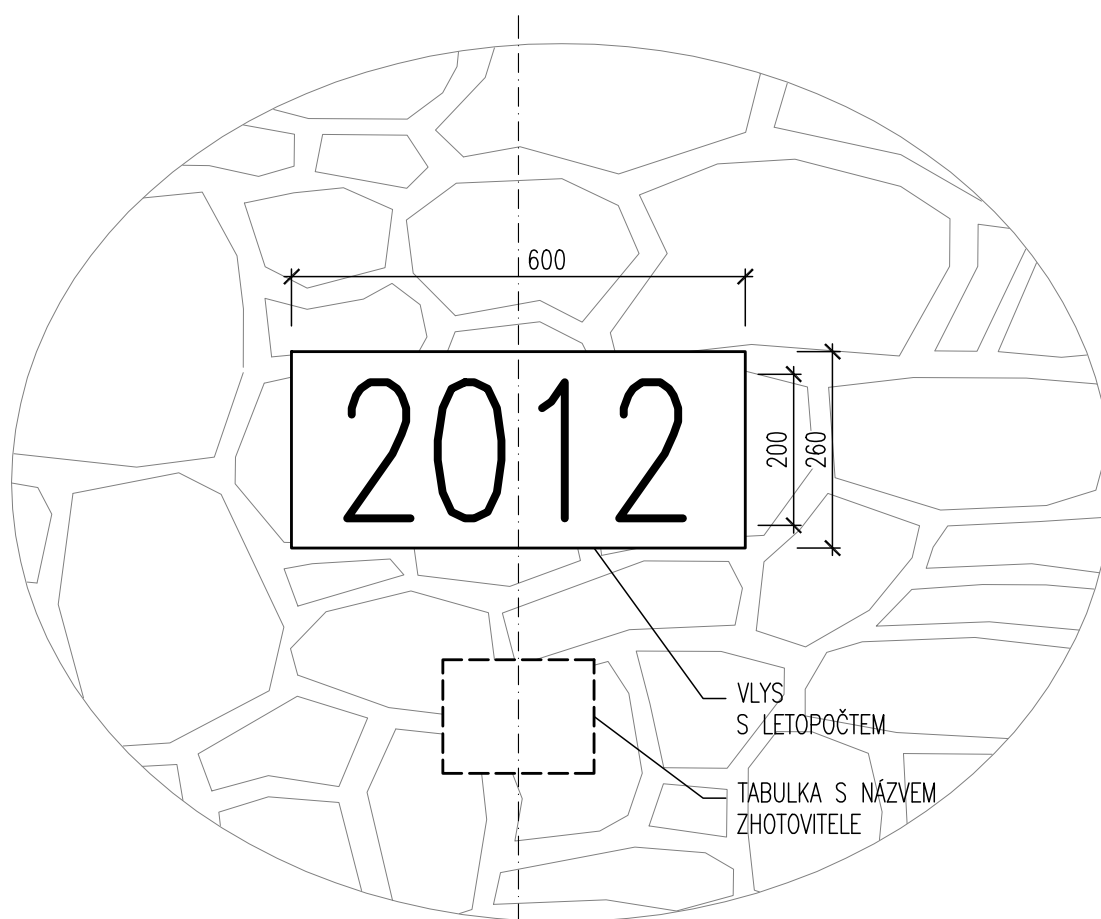

POZNÁMKA:

- 1) DLE ČSN 73 6201-10/2008, ČL. 13.15 SE VYZNAČÍ ROK UKONČENÍ VÝSTAVBY NOSNÉ (MOSTNÍ) KONSTRUKCE
- 2) LETOPOČET BUDE VYZNAČEN VLOŽENÍM PRYŽOVÉ ŠABLONY DO BEDNĚNÍ BETONOVÉ DLAŽDICE, KTERÁ BUDE OSAZENA DO KAMENNÉHO ODLÁŽDĚNÍ
- 3) POD LETOPOČET JE MOŽNÉ OSADIT TABULKU ZHOTOVITELE