

REKONSTRUKCE PZZ V KM 95,875 A ZRUŠENÍ PZZ V KM 96,563 TRATI BRNO – VLÁRSKÝ PRŮSMYK  
SO 06 REKONSTRUKCE PROPUSTKU V KM 96,196  
VYTYČOVACÍ VÝKRES 1:100


TABULKA VYTYČOVANÝCH BODŮ:

Č. BODU	X	Y	VÝŠKA Z	POZNÁKA
1	1187075,261	539768,320	172,815	PROPUSTEK (DNO TROUBY)
2	1187081,200	539759,984	172,528	ŠACHTA (SPODNÍ HRANA)
3	1187082,985	539761,588	172,528	ŠACHTA (SPODNÍ HRANA)
4	1187078,759	539764,428	-	KŘÍŽENÍ OS PROPUSTKU A KOMUNIKACE

POZNÁMKA:

SOUŘADNICOVÝ SYSTÉM S – JTSK  
VÝŠKOVÝ SYSTÉM Bpv  
PRO VYTYČENÍ BUDE POUŽITA PLATNÁ VYTYČOVACÍ SÍŤ STAVBY V DOBĚ VYTYČENÍ


VYTYČENÍ DLE :  
ČSN 013419 VYTYČOVACÍ VÝKRESY STAVEB  
ČSN ISO 4463 – 1AŽ 3 ( 730411) MĚŘÍCÍ METODY VE VÝSTAVBĚ – VYTYČOVÁNÍ A MĚŘENÍ  
PŘESNOST VYTYČENÍ DLE :  
ČSN 730420 – 1 PŘESNOST VYTYČOVÁNÍ STAVEB–ČÁST 1: ZÁKLADNÍ POŽADAVKY

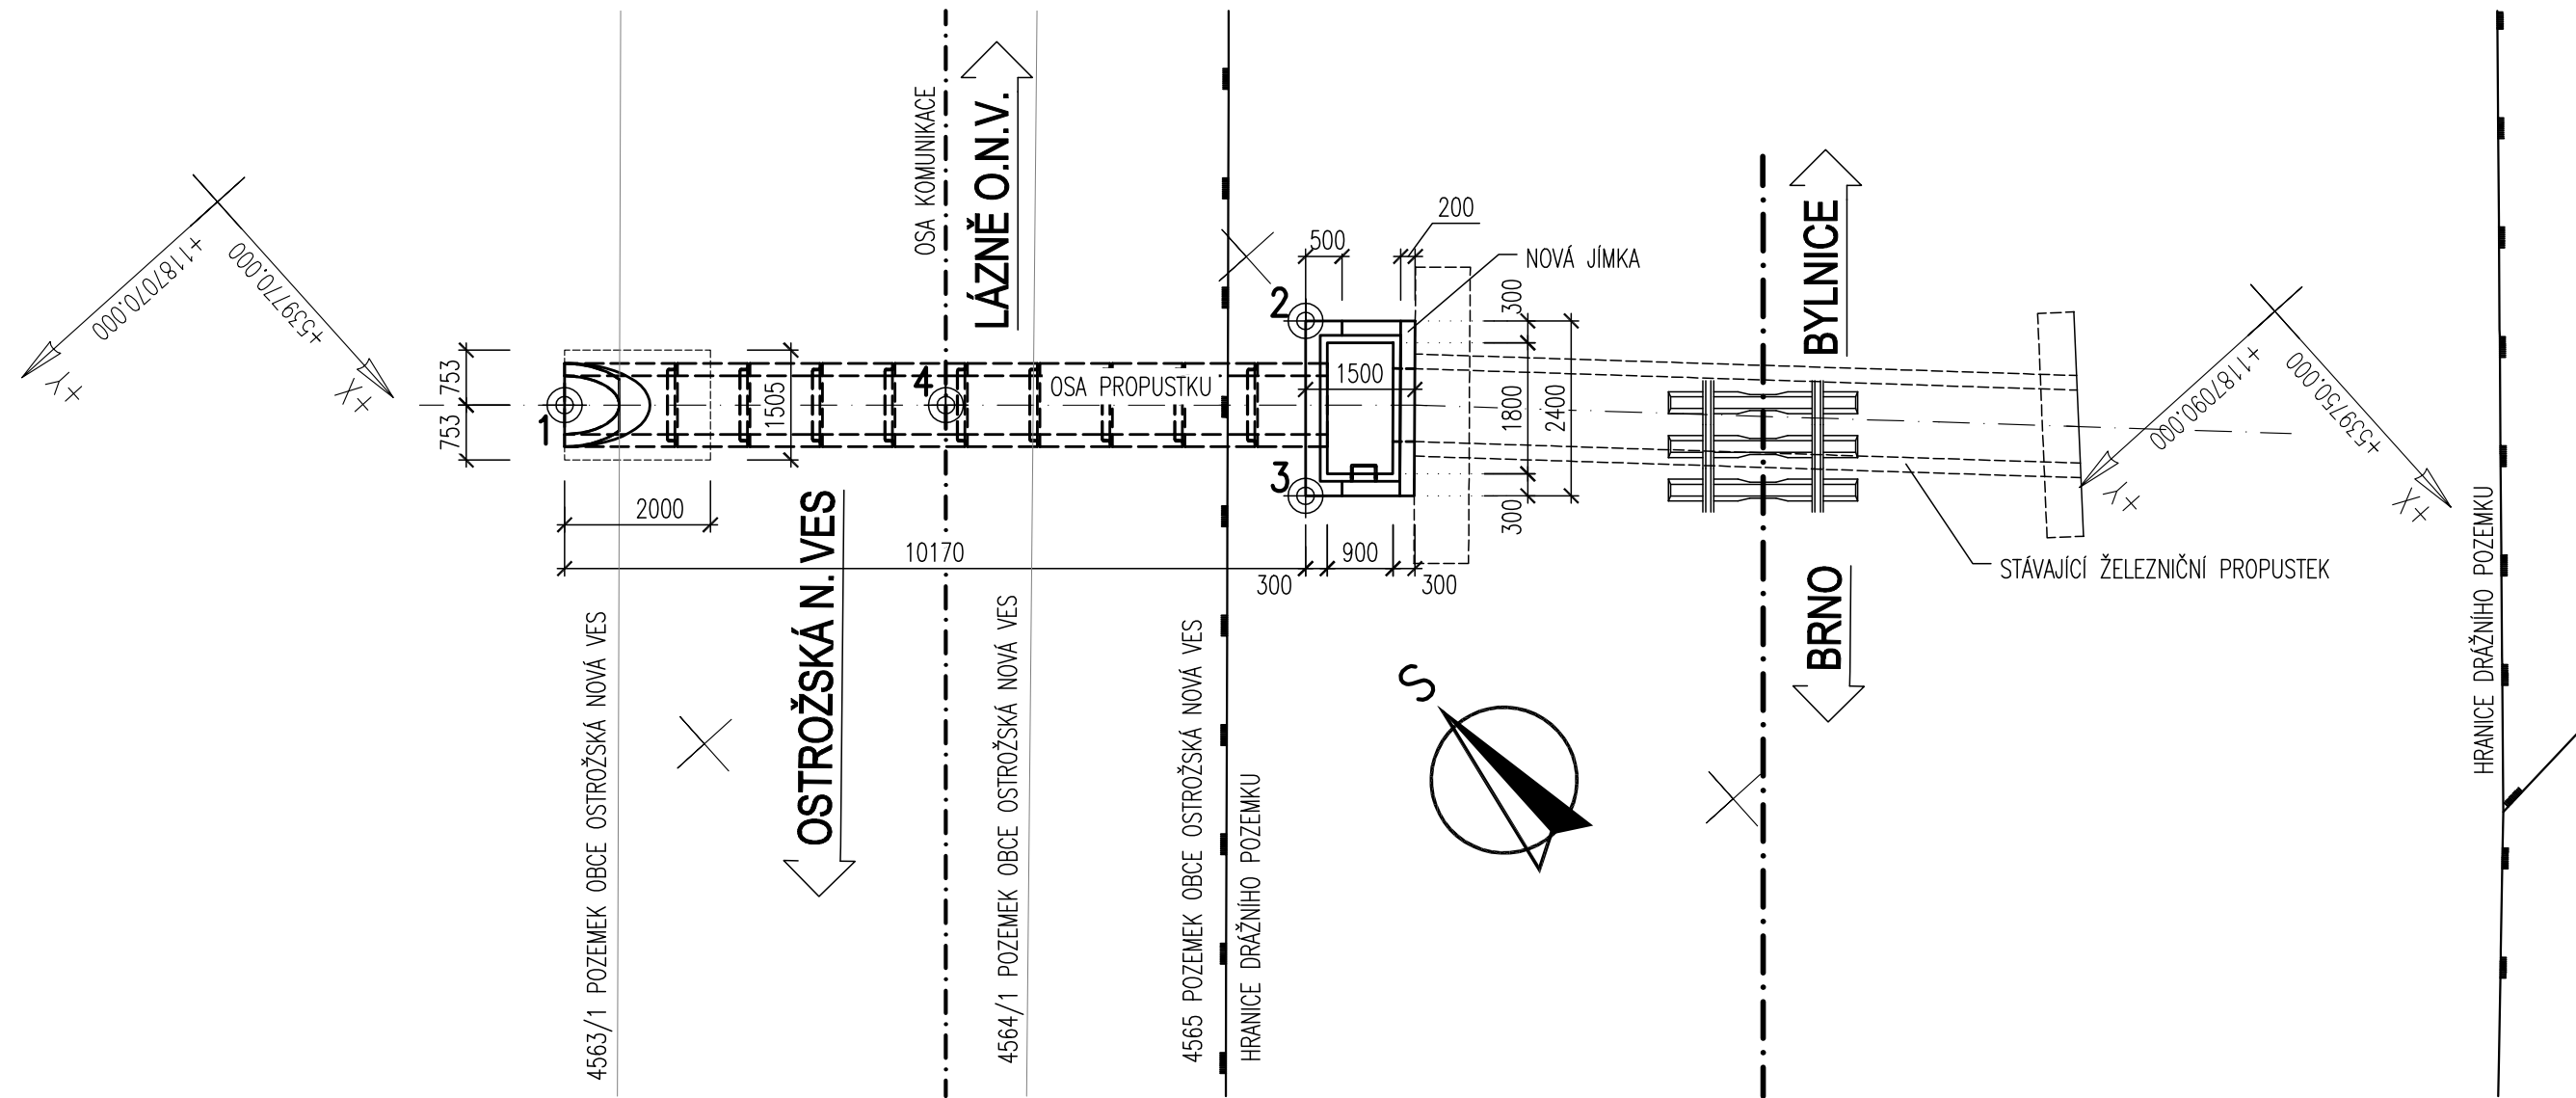

			ČÍSLO SOUPRAVY:
		PO PŘIPOMÍNKOVÉM ŘÍZENÍ	
REVIZE Č.	DATUM	ZMĚNA	



**SB projekt s.r.o.**  
Kasárenská 4063/4, 695 01 Hodonín

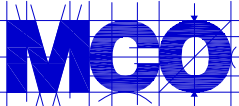

**MORAVIA CONSULT Olomouc a.s.**  
LEGIONÁŘSKÁ 1085/8 , 779 00 Olomouc

tel.: +420 585 570 444  
fax: +420 585 570 412  
e-mail: moravia@moravia.cz  
http://www.moravia.cz

 <b>Správa železniční dopravní cesty, státní organizace</b> Oblastní ředitelství Olomouc		
HLAVNÍ INŽENÝR PROJEKTU	ING. PETR SZABO	G. ŘEDITEL MORAVIA CONSULT Olomouc a.s. ING. VÁCLAV KRATOCHVÍL
ODPOVĚDNÝ PROJ. OBJ., PS	NAVRHL, VYPRACOVAL	KONTROLOVAL
ING. BRONISLAV ZAVADIL	ING. BRONISLAV ZAVADIL	ING. LADISLAV DORAZIL
KRAJ: ZLÍNSKÝ	POVĚŘENÝ OÚ: UHERSKÝ OSTROH	OBEC: OSTROŽSKÁ NOVÁ VES
<b>" Rekonstrukce PZZ v km 95,875 a zrušení PZZ v km 96,563 trati Brno - Vlárský průsmyk "</b>		ZAK. ČÍSLO MCO 16 - 002 - 235 - PS
		ÚČEL PROJEKT STAVBY
		DATUM DUBEN 2016
		FORMÁT 5 x A4
		MĚŘÍTKO 1:100
VYTYČOVACÍ VÝKRES		ČÁST POŘ.Č. <b>E.1.4 2.2</b>