


PS 62-11-01 RZZ,rel.zab.zar
 PS 62-12-01 MK,místní kab.
 PS 62-12-02 RZ,rozhlas.zarizení
 PS 60-12-03 TK,tratový kabel
 PS 60-12-01 HDPE,trat.optický kab

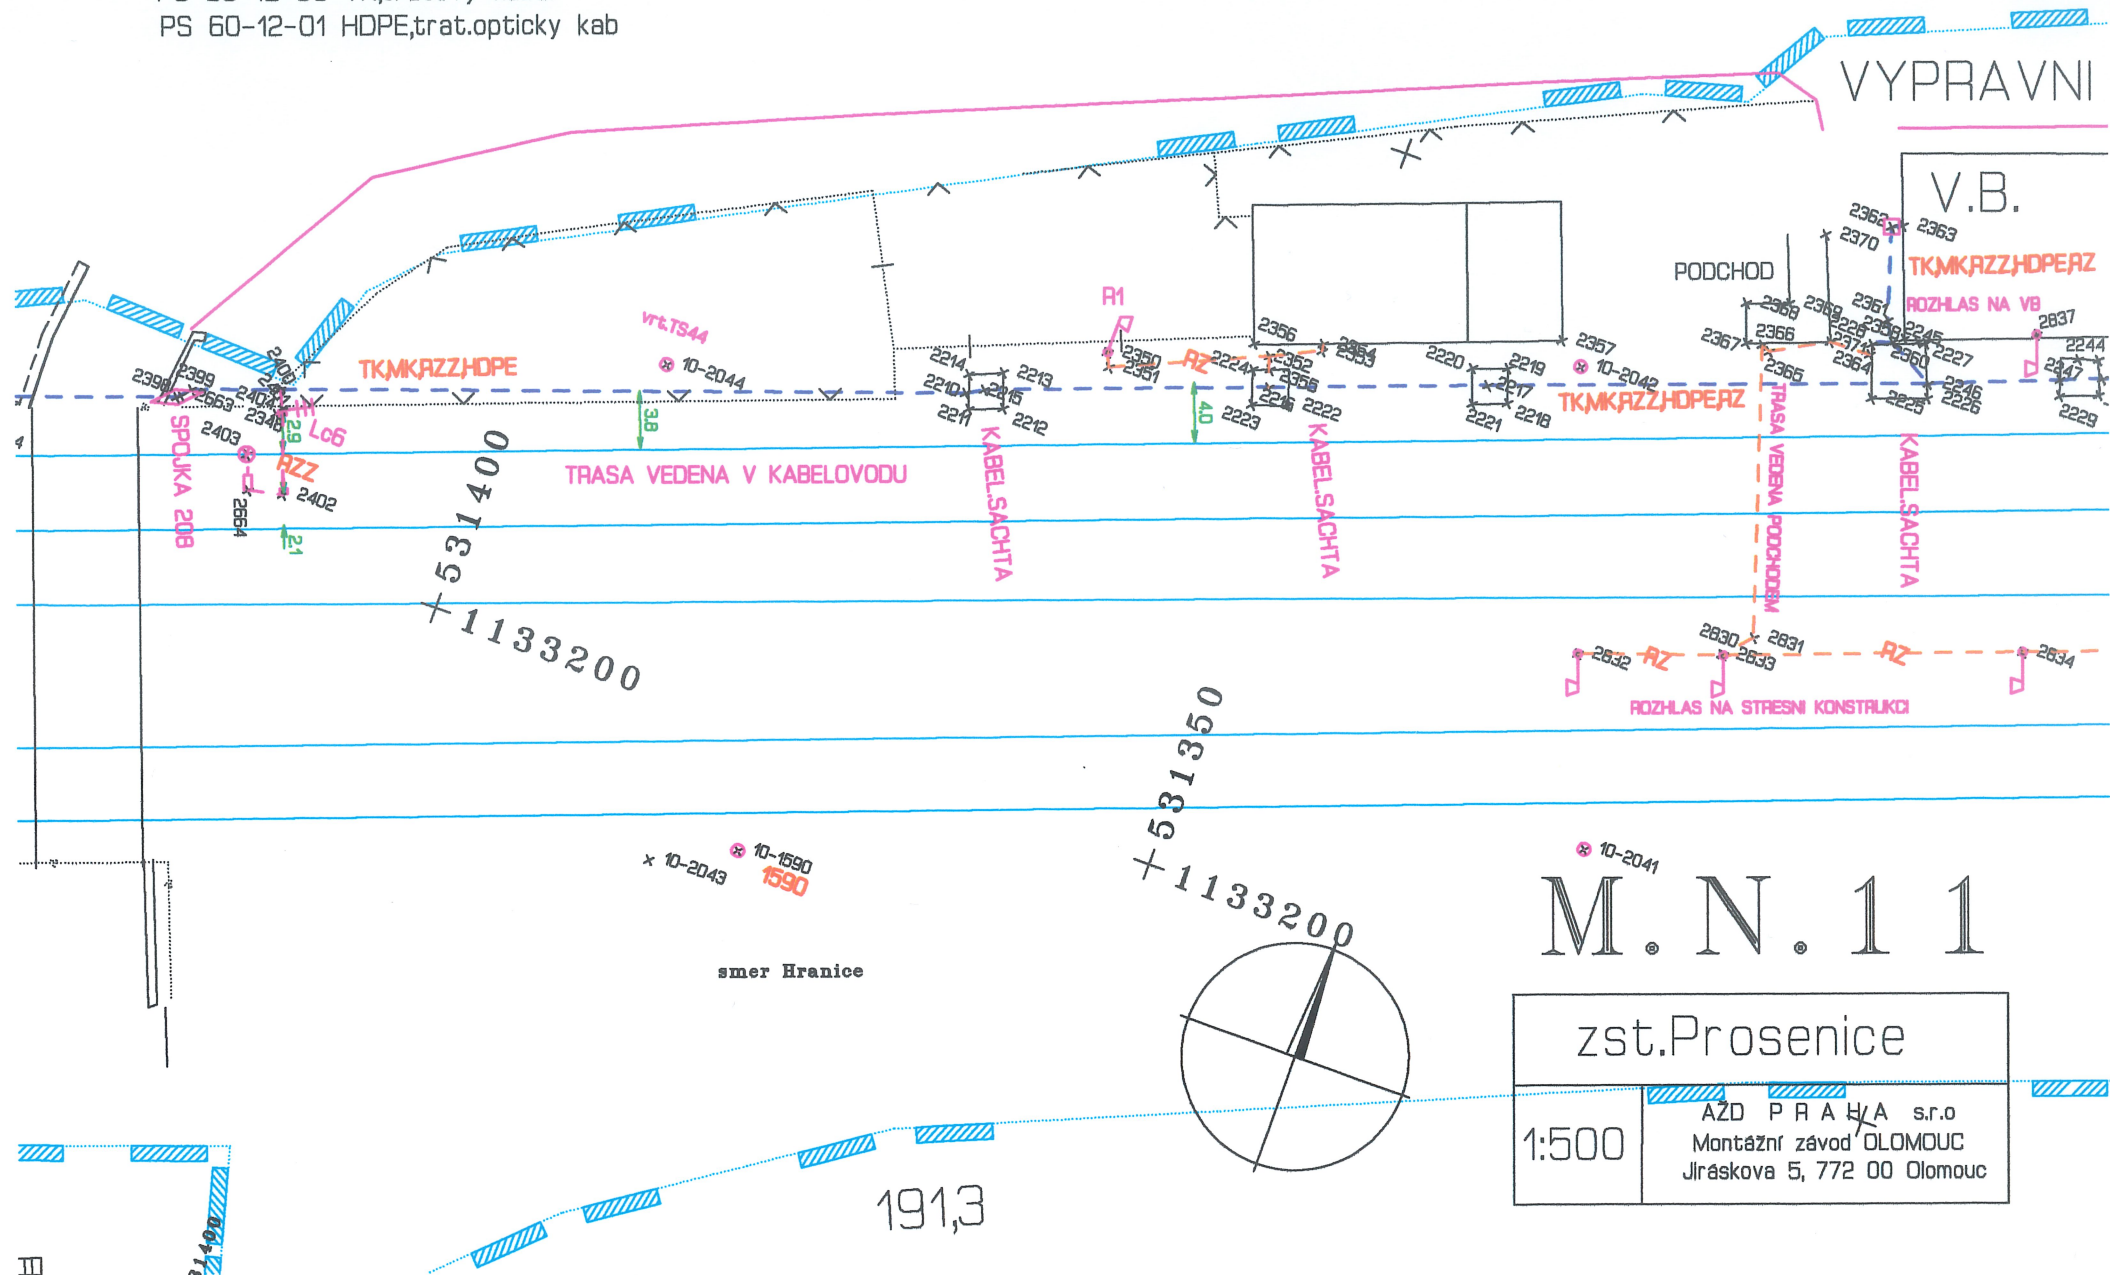

M. N. 12

1:500


AŽD P R A H A s.r.o
Montážní závod OLOMOUC
Jiráskova 5, 772 00 Olomouc

M.N. 13


zst.Prosenice

1:500



AŽD P R A H A s.r.o
Montážní závod OLMOUC
Jiráskova 5, 772 00 Olomouc

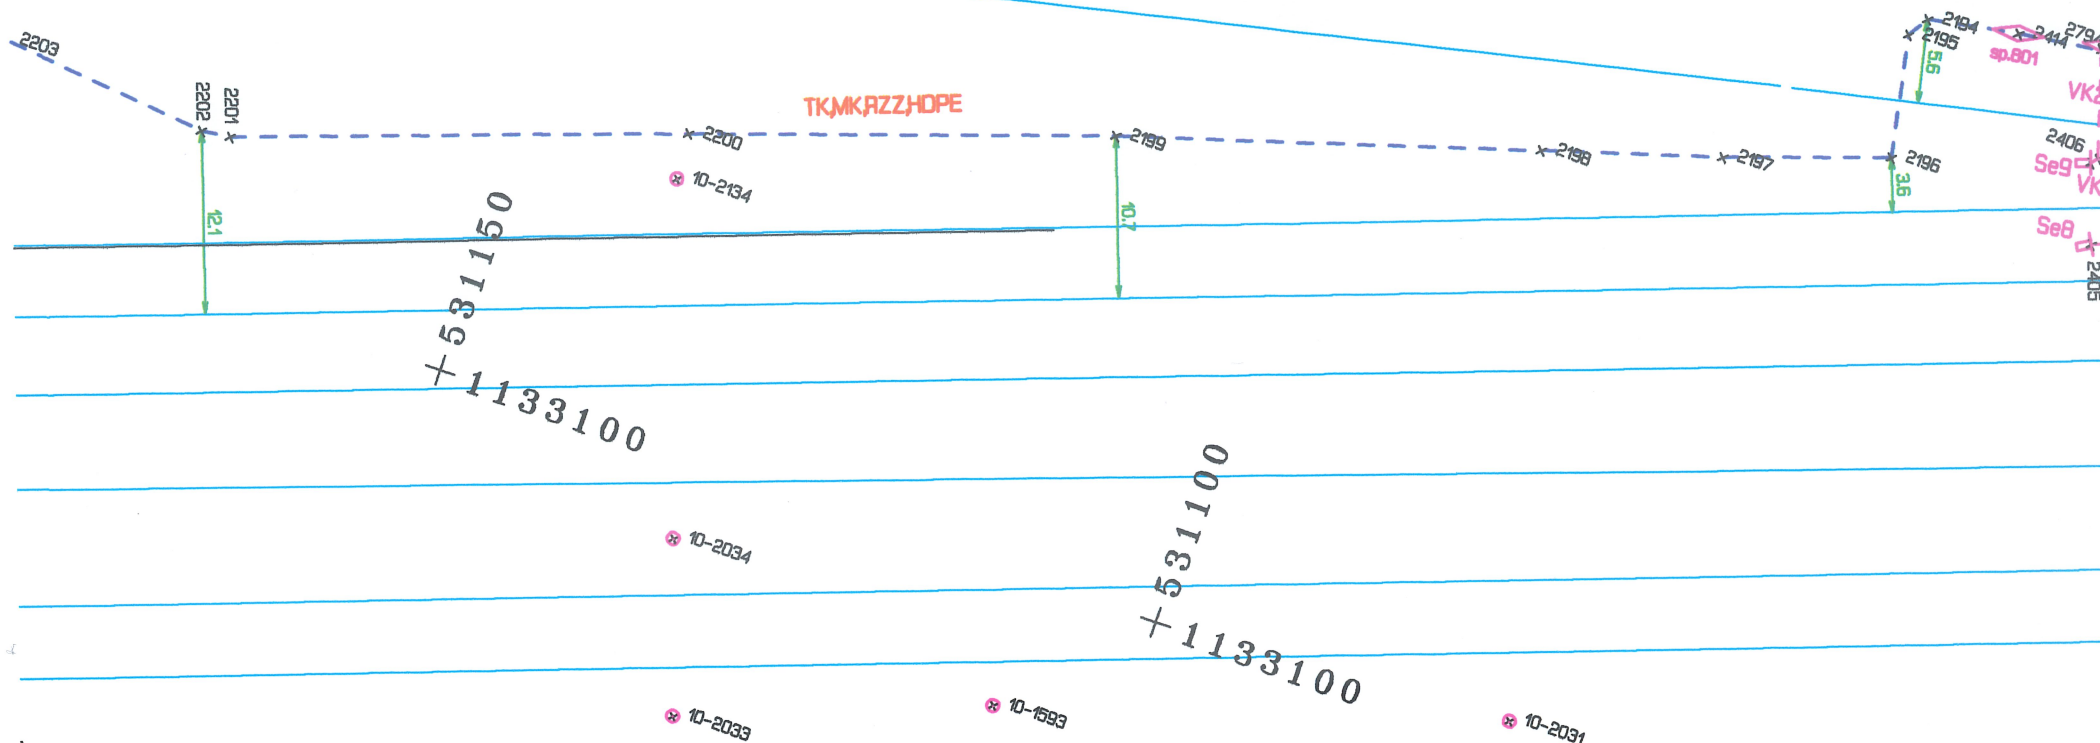

PS 62-11-01 RZZ, rel. zab. zar
PS 62-12-01 MK, mistni kab.
PS 62-12-02 RZ, rozhlas. zarizeni
PS 60-12-03 TK, tratovy kabel
PS 60-12-01 HDPE, trat. opticky kab

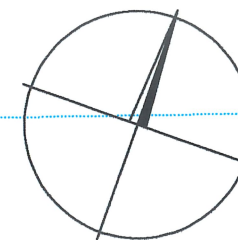

191,6

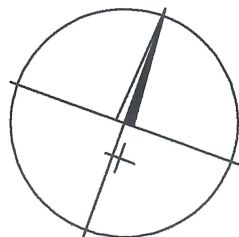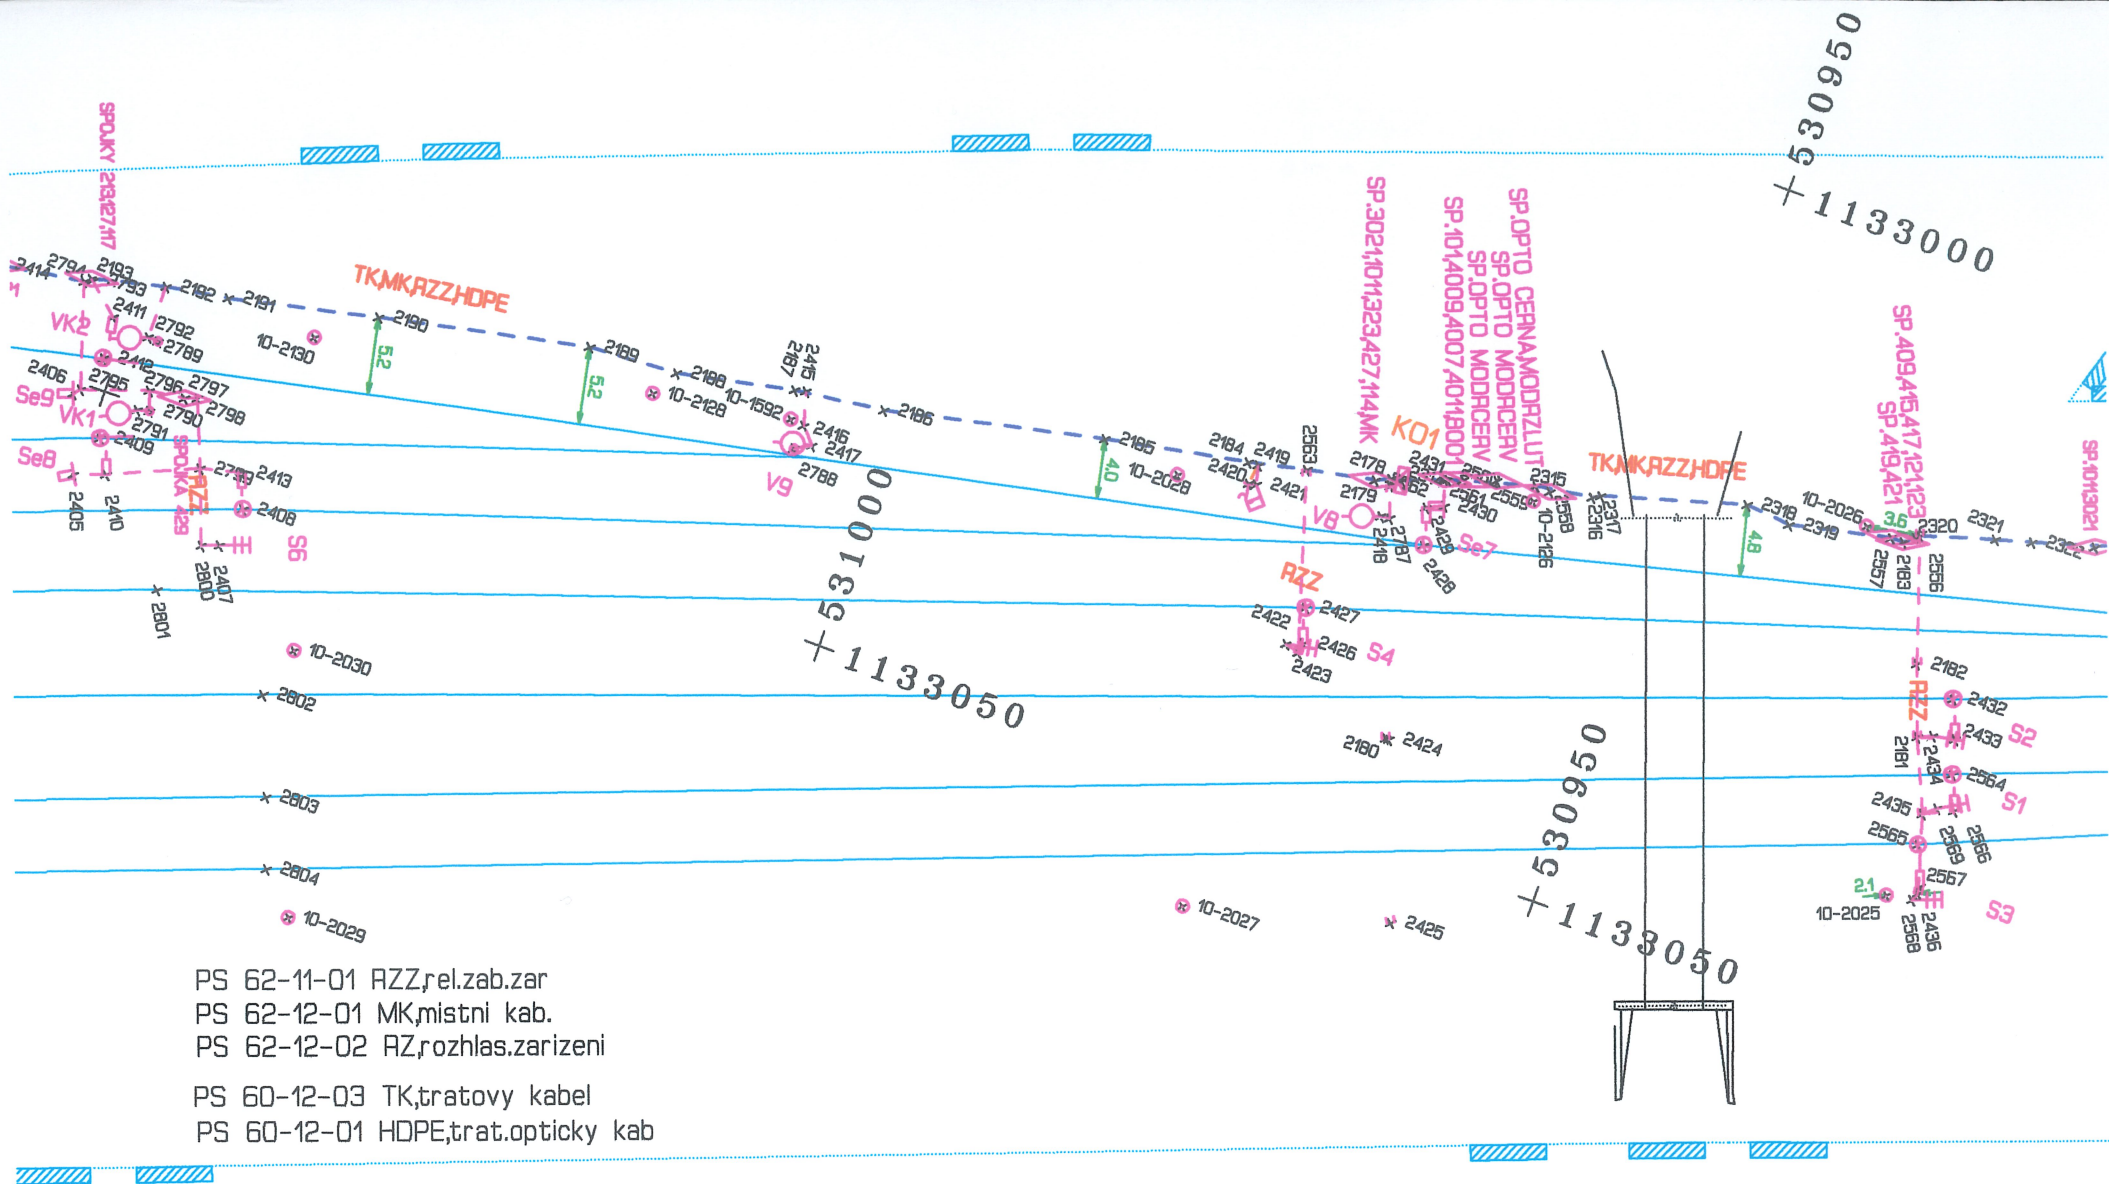

M.N. 1 4

191,7


zst. Prosenice

1:500

AŽD PRAHA s.r.o
 Montážní závod OLOMOUČ
 Jiráskova 5, 772 00 Olomouc

1:500

PS 62-11-01 RZZ,rel.zab.zar
PS 62-12-01 MK,mistni kab.
PS 62-12-02 RZ,rozhlas.zarizeni
PS 60-12-03 TK,tratovy kabel
PS 60-12-01 HDPE,trat.opticky kab

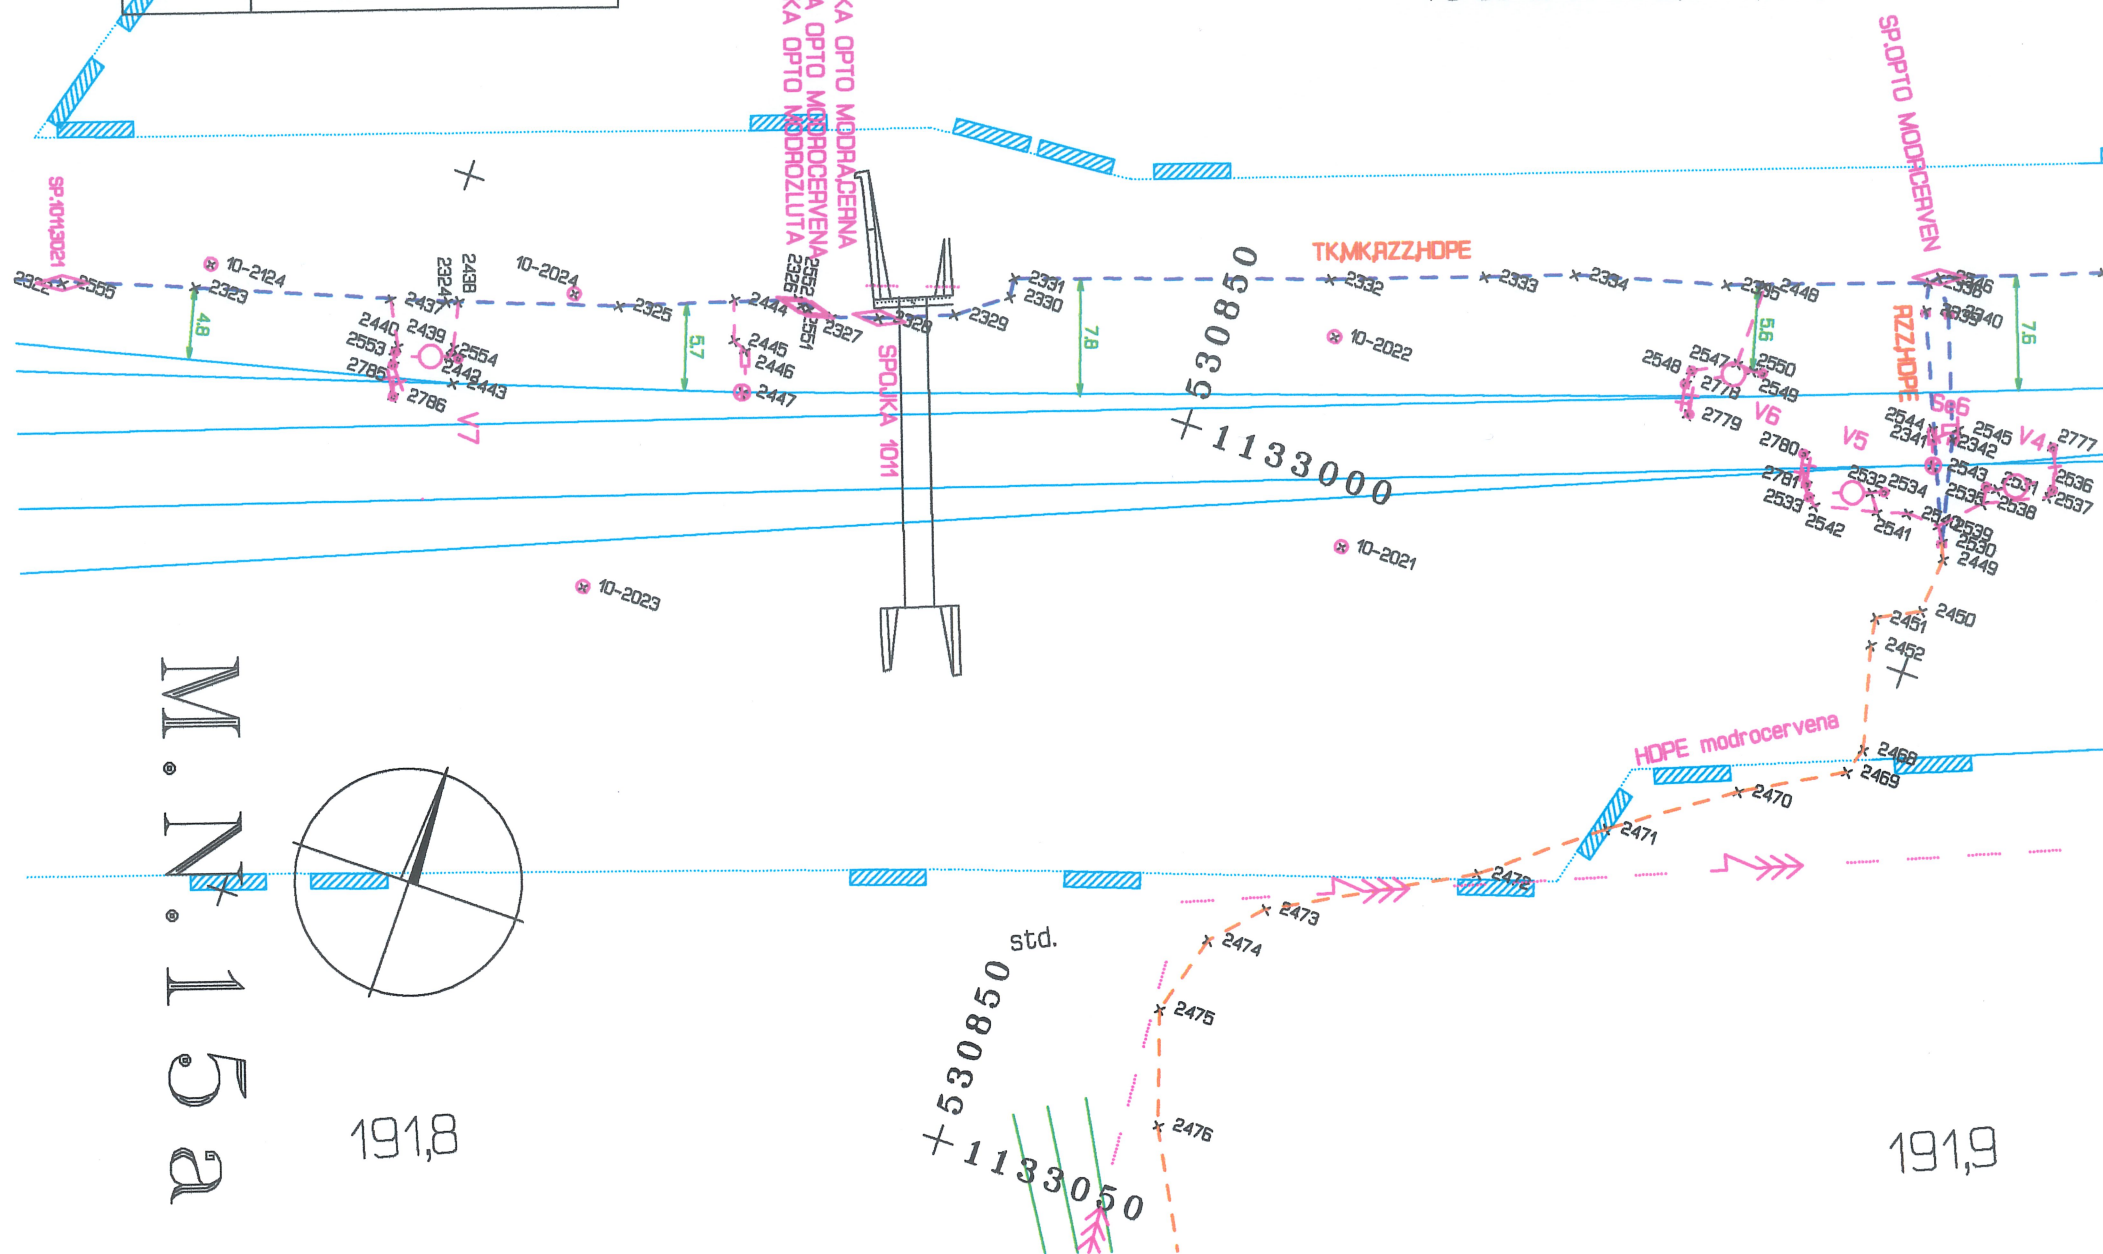


1:500

M. N. 16

311	/4007/	229
411	/4009/	307
305	/4003/	303
405	/4011/	233
309	/4001/	413
407	/4005/	101
237	/3021/	403
135	/8001/	133
1011		

+ SP.OPTO MODRA
 SP.OPTO MODROZLUTA
 SP.OPTO CERNA

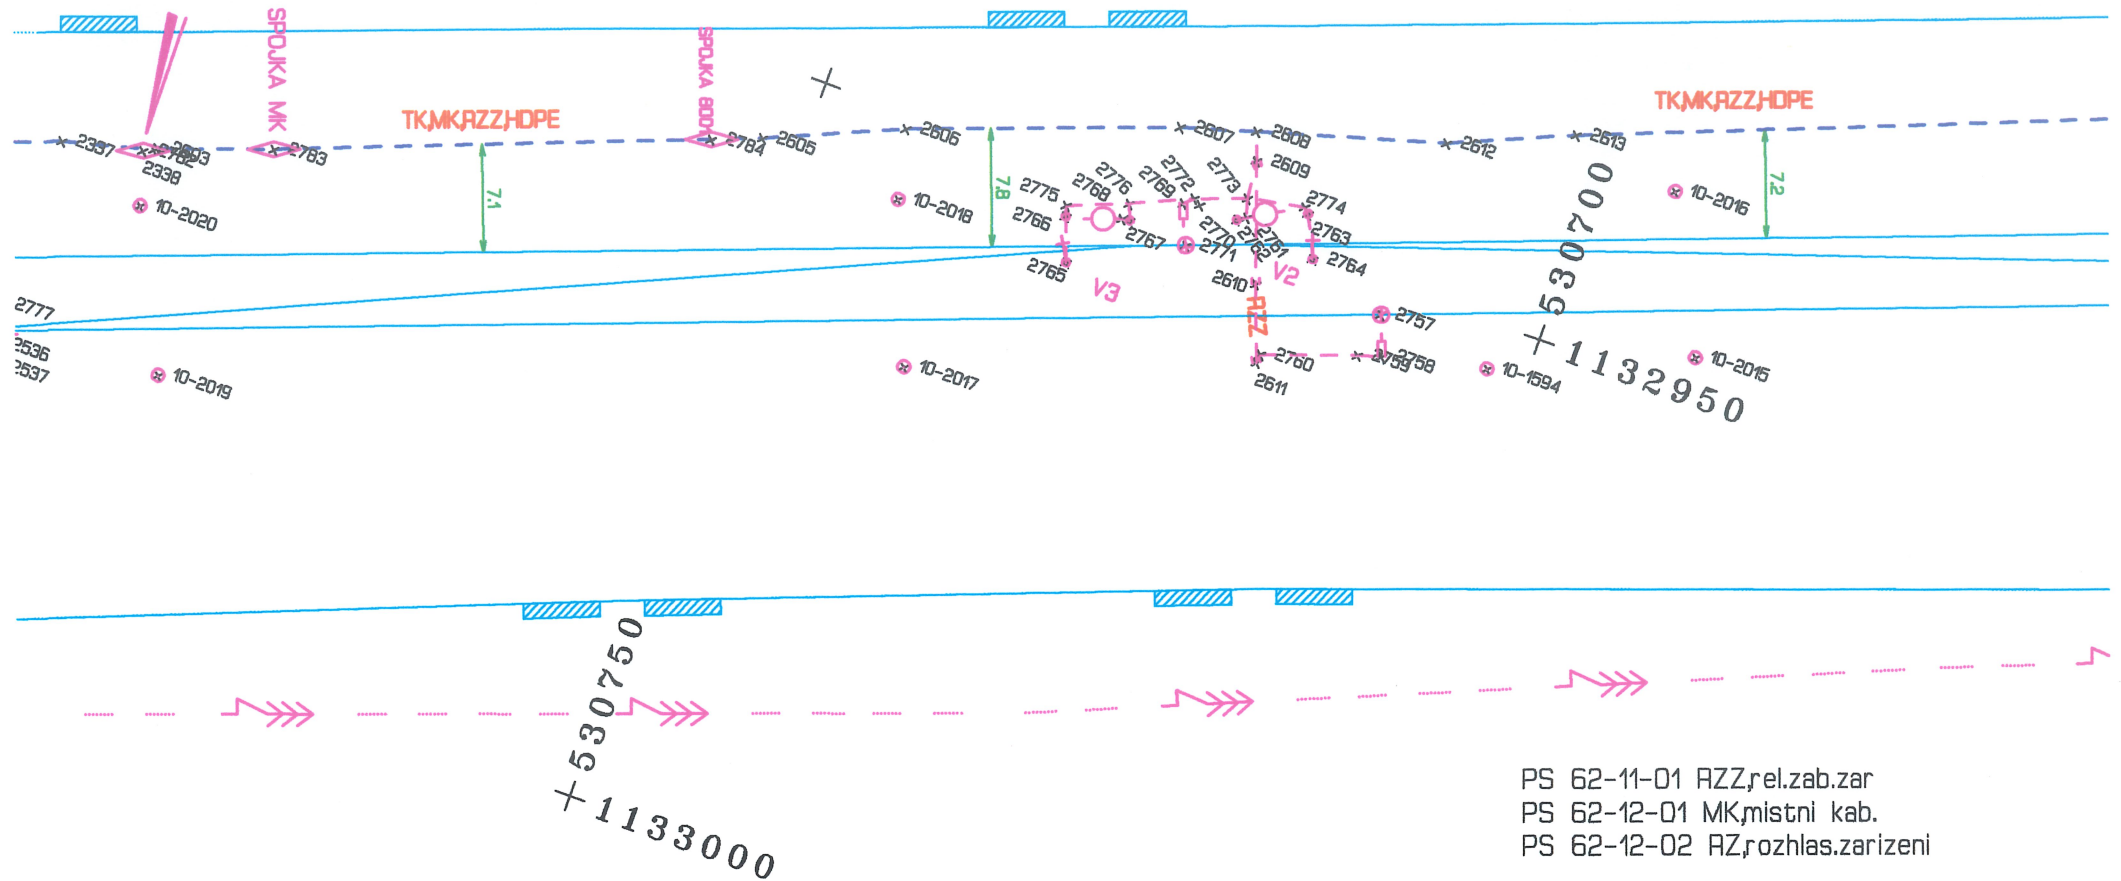

PS 62-11-01 RZZ,rel.zab.zar
PS 62-12-01 MK,mistni kab.
PS 62-12-02 RZ,rozhlas.zarizeni


PS 60-12-03 TK,tratovy kabel
PS 60-12-01 HDPE,trat.opticky kab

192,0

zst. Prosenice

1:500

AŽD PRAHA s.r.o
Montážní závod OLMOUC
Jiráskova 5, 772 00 Olomouc

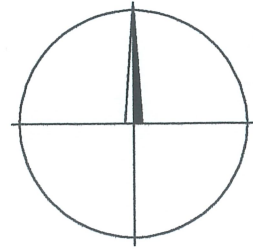

M. N. 17

