


NOVÝ BOR - VÝPRAVNÍ BUDOVA - PŘÍZEMÍ
IG 5000101809
KM 57,076

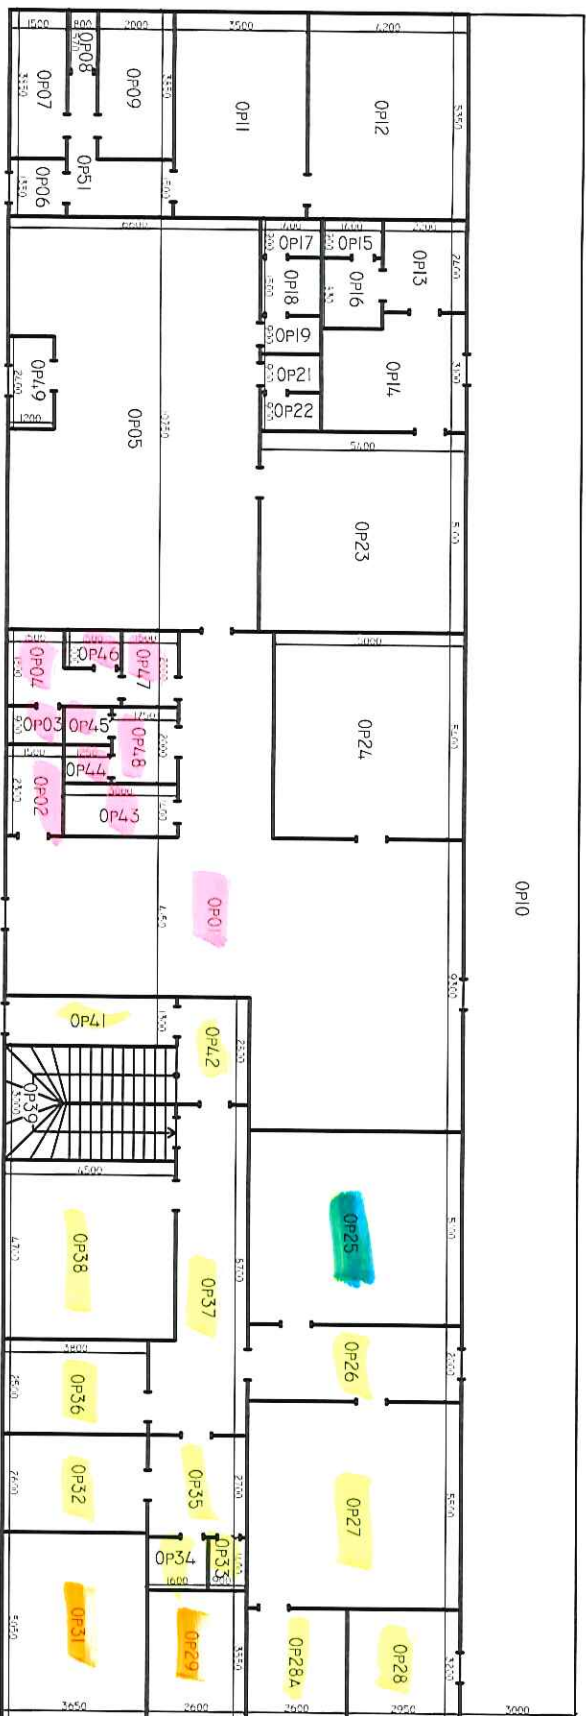

ČD
Pracovní Prostory
Veřejné Prostory
Vstup

Č.M.	Mr	Účel
OP01	84,14	VESTIBUL
OP02	3,45	WC BEZBARIEROVÉ
OP03	1,35	WC M
OP04	3,9	WC M
OP05	69,05	RESTAURACE
OP06	3,74	PŘEDSÍŇ
OP07	3,99	SHŮŽ
OP08	1,28	WC
OP09	5,7	KOUPELNA
OP10	123,683	KRYTÝ PERON
OP11	15,66	KUCHYŇ
OP12	19,468	POKOJ
OP13	5,28	ŠATNA
OP14	10,23	SKLAD
OP15	1,22	WC
OP16	2,58	ÚKLIDOVÁ MÍSTNOST
OP17	1,26	WC M
OP18	2,1	WC M
OP19	1,28	UMÝVÁRNA
OP21	1,26	UMÝVÁRNA
OP22	1,28	WC Ž
OP23	25,2	KUCHYŇ
OP24	26,0	KANCELÁŘ
OP25	26,6	OS. POKLADNA
OP26	12,02	CHODBA
OP27	31,18	DOPRAVNÍ KANCELÁŘ
OP28	9,44	ÚSCHOVNA ZAVAZADEL
OP28A	8,32	DENNÍ MÍSTNOST
OP29	9,23	SKLAD
OP31	16,41	SKLAD
OP32	12,15	ŠATNA
OP33	1,26	WC
OP34	2,24	UMÝVÁRNA
OP35	5,4	KUCHYŇ
OP36	9,9	SKLAD
OP37	17,33	CHODBA
OP38	18,42	RELEOVÁ MÍSTNOST
OP39	10,82	SCHODIŠTĚ
OP41	5,18	CHODBA
OP42	7,1	CHODBA
OP43	3,64	ÚKLIDOVÁ MÍSTNOST
OP44	0,99	WC Ž
OP45	0,99	WC Ž
OP46	1,26	WC M
OP47	2,34	UMÝVÁRNA
OP48	3,04	UMÝVÁRNA
OP49	2,87	ZÁDVEŘÍ
OP51	8,22	CHODBA