


ŘEZ km 21,530

1 : 100

ŘEZ km 21,516

PŘÍMÁ

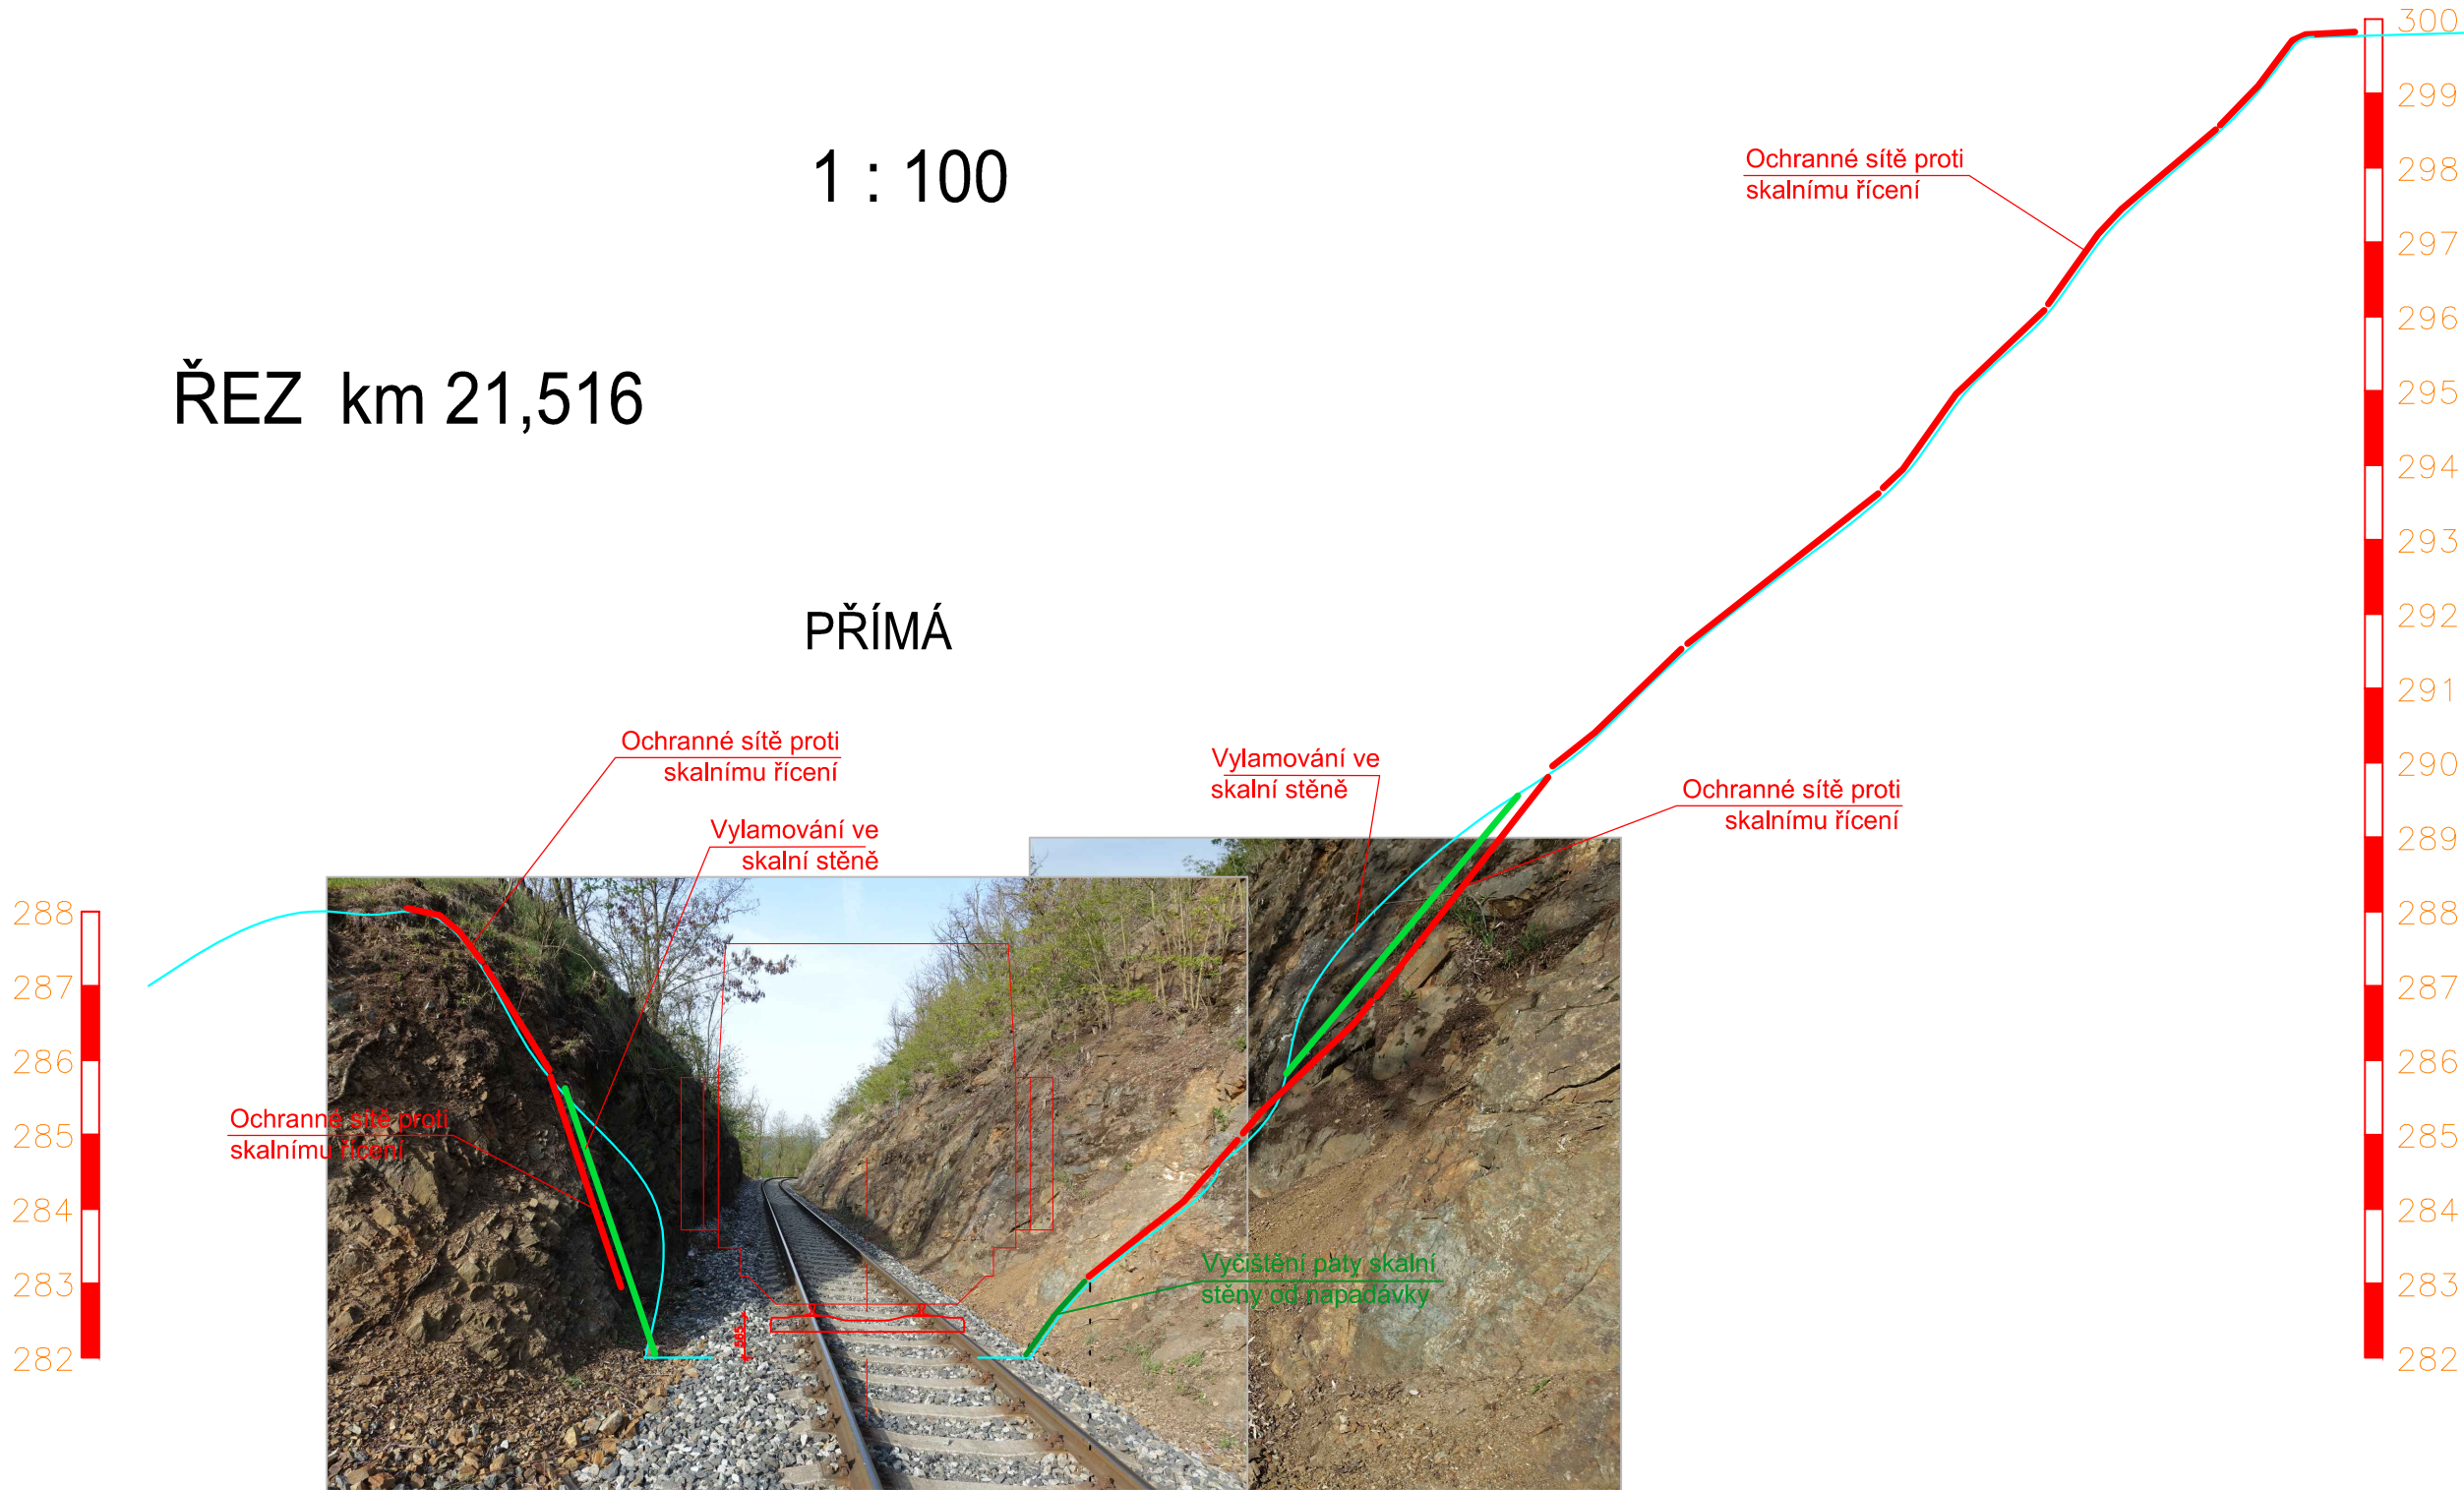

SROV. ROVINA	279,0 m		
VZDAL. PLANE [m]	3.000	3.000	

VÝŠKOVÝ SYSTÉM	Bpv
SOUŘADNICOVÝ SYSTÉM	JTSK

DOKUMENTACE PRO ZADÁNÍ STAVBY

Zodpov. projektant	Vypracoval	Kontroloval:	KÚ:		
ING. HASÍK	ING. HASÍK	MGR. TICHÝ			
Investor:	Správa železniční dopravní cesty, státní organizace			formát	3xA4
Stavba:	Stabilizace žel. spodku a sanace skal na trati Jílové - Davle			datum	06/2019
				stupeň	DSP
				měřítko	1:100
Část:	Mosty propustky a zdi			část:	číslo přílohy:
Obsah:	SO 10 km 21,500 - 21,600 Příčné řezy			E.1.4	5