
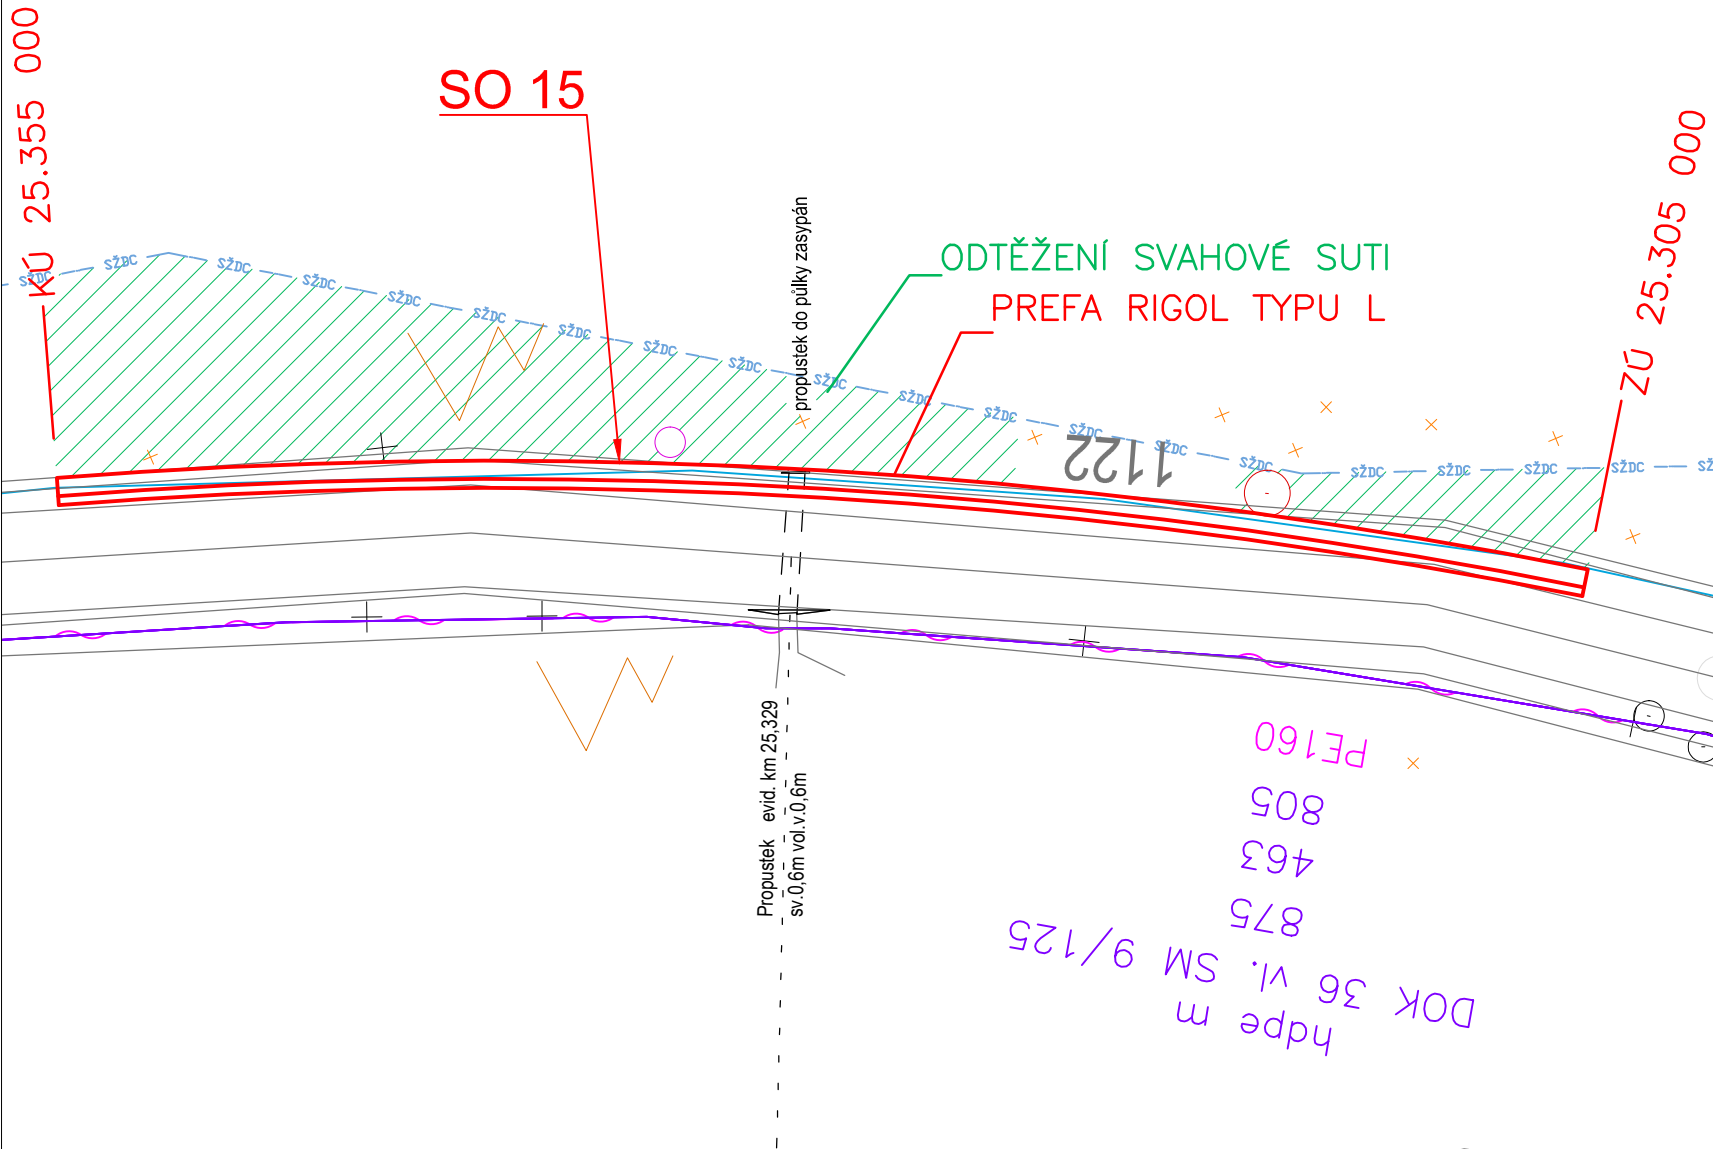


SITUACE
M 1:250

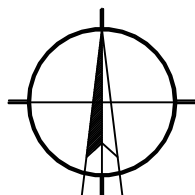

25,3


LEGENDA:

- SŽDC — HRANICE POZEMKU SŽDC
- HRANICE POZEMKŮ
- STÁVAJÍCÍ KABELOVÉ VEDENÍ SŽDC, ČD PODZEMNÍ
- STÁVAJÍCÍ SÍŤ NN, PODZEMNÍ
- STÁVAJÍCÍ SÍŤ NN, NADZEMNÍ
- STÁVAJÍCÍ SÍŤ VN, PODZEMNÍ
- STÁVAJÍCÍ SÍŤ VN, NADZEMNÍ
- STÁVAJÍCÍ SOUBĚH VN 110 kV a komun. sítě
- STÁVAJÍCÍ VODOVOD
- STÁVAJÍCÍ KANALIZACE

— ZÍDKA L PREFA MONTOVANÁ

VÝŠKOVÝ SYSTÉM Bpv
SOUŘADNICOVÝ SYSTÉM JTSK

DOKUMENTACE PRO ZADÁNÍ STAVBY

Zodpov. projektant	Vypracoval	Kontroloval:	KÚ:	<div></div>	
ING. HASÍK	ING. HASÍK	MGR. TICHÝ			
Investor: Správa železniční dopravní cesty, státní organizace					
Stavba: Stabilizace žel. spodku a sanace skal na trati Jílové - Davle				formát	3x A4
				datum	06/2019
Část: Mosty propustky a zdi				stupeň	DSP
				měřítko	1:250
Obsah: SO 15 km 25,305 - 25,355 Situace				část:	číslo přílohy:
				E.1.4	8