



12. 08. 2019

Váš dopis zn.

Ze dne

Naše zn. **S12356/IS-36801/2019-SŽDC-OŘ**
PHA-OPS

Listů/příloh 1/1

Vyřizuje Ing. Petr Kroužil
Telefon +420 972 224 631
Mobil +420 602 200 691
E-mail Kroužil@szdc.cz

Datum 5. srpna 2019

STRIX Inženýring, spol. s r.o.

Ing. Otakar Hasík

28.října 1081

430 01 Chomutov

Vyjádření OŘ Praha

/investor: SŽDC /

Správa železniční dopravní cesty, státní organizace (dále jen SŽDC) Oblastní ředitelství Praha (dále jen OŘ PHA) Vám k akci „**Zvýšení stability skalních masivů na trati Praha-Vrané-Dobříš/Čerčany**“ z hlediska vyjádření k existenci inženýrských sítí sděluje následující:

Správa sdělovací a zabezpečovací techniky Praha západ /SSZT/ OŘ PHA:

V příloze přikládá dostupné plány zabezpečovacích kabelů SSZT Praha-západ v požadovaném úseku žkm 21,500 - 29,740. Vzhledem k tomu, že v úsecích se skalnatým terénem jsou kabely uloženy mělce, je nutné před zahájením prací objednat vytýčení kabelů na místě a dohodnout způsob ochrany během provádění prací.

Kontakt pro vytýčení : p. Pacholík Zdeněk, 9722 26528, 607 098 926.

Kontakt : p. Šimandl Zdeněk tel.: 972 226 521, 724 116 422, p. Hron Zdeněk tel.: 972 226 522, 721 752 762.

Správa pozemních staveb /SPS/ OŘ PHA:

Neeviduje v zájmovém území stavby žádné inženýrské sítě.

Kontakt : Ing.Klauz Lukáš, tel.: 972 226 430, 725 805 788.

Správa mostů a tunelů /SMT/ OŘ PHA:

V zájmovém území TUDU171110 v úseku 21,500-29,740 se nacházejí mosty (M) a propustky (P) v:

km21,740(P), km22,143(P), km22,580(P), km22,695(P), km22,840(P), km22,993(P),
km23,457(P), km23,855(P), km23,991(P), km24,266(M), km24,758(M), km25,019(P),
km25,329(P), km25,691(P), 26,119(M), km26,360(P), km26,559(P), km26,836(P),
km26,995(M), 27,289(P), km27,677(P), km28,183(P), km28,442(P), km28,725(P),
km28,931(P), km29,368(P), km29,558(P).

Další inženýrské sítě ve správě SMT se zde nenachází.

Kontakt : Ing. Gromada Vladimír, tel.: 728 541 989, místní správce Ing. Bacík Pavel tel.: 721275350.

Správa tratí Praha západ /ST/ OŘ PHA:

Neeviduje v zájmovém území stavby žádné inženýrské sítě.

Kontakt : Ing. Trtíková Jana, tel.: 972 226 502, 724 063 613.

Správa elektrotechniky a energetiky /SEE/ OŘ PHA:

Neeviduje v zájmovém území stavby žádné inženýrské sítě, které by byly akcí dotčeny.

Kontakt : p. Voldřich Lukáš, tel.: 972 245 402, 607 050 781.

Upozorňujeme, že toto vyjádření platí 2 roky od dne vydání a je vydáno pouze jako vyjádření za OŘ Praha k existenci inž.sítí. Nelze je použít pro územní ani stavební řízení. **Vyjádření ostatních organizačních složek dráhy (SŽDC) si musíte také zajistit.**




Libor Škvára
náměstek ředitele pro techniku

Správa železniční dopravní cesty,
státní organizace
Oblastní ředitelství Praha
Partyzánská 24, 170 00 Praha 7
IČ: 70994234, DIČ: CZ70994234
(701)


Přílohy


1. Zákres inženýrských sítí SSZT-Pz

1 x pdf, 2 x dng, 1x zip (e-mail na OtakarHasik@seznam.cz)

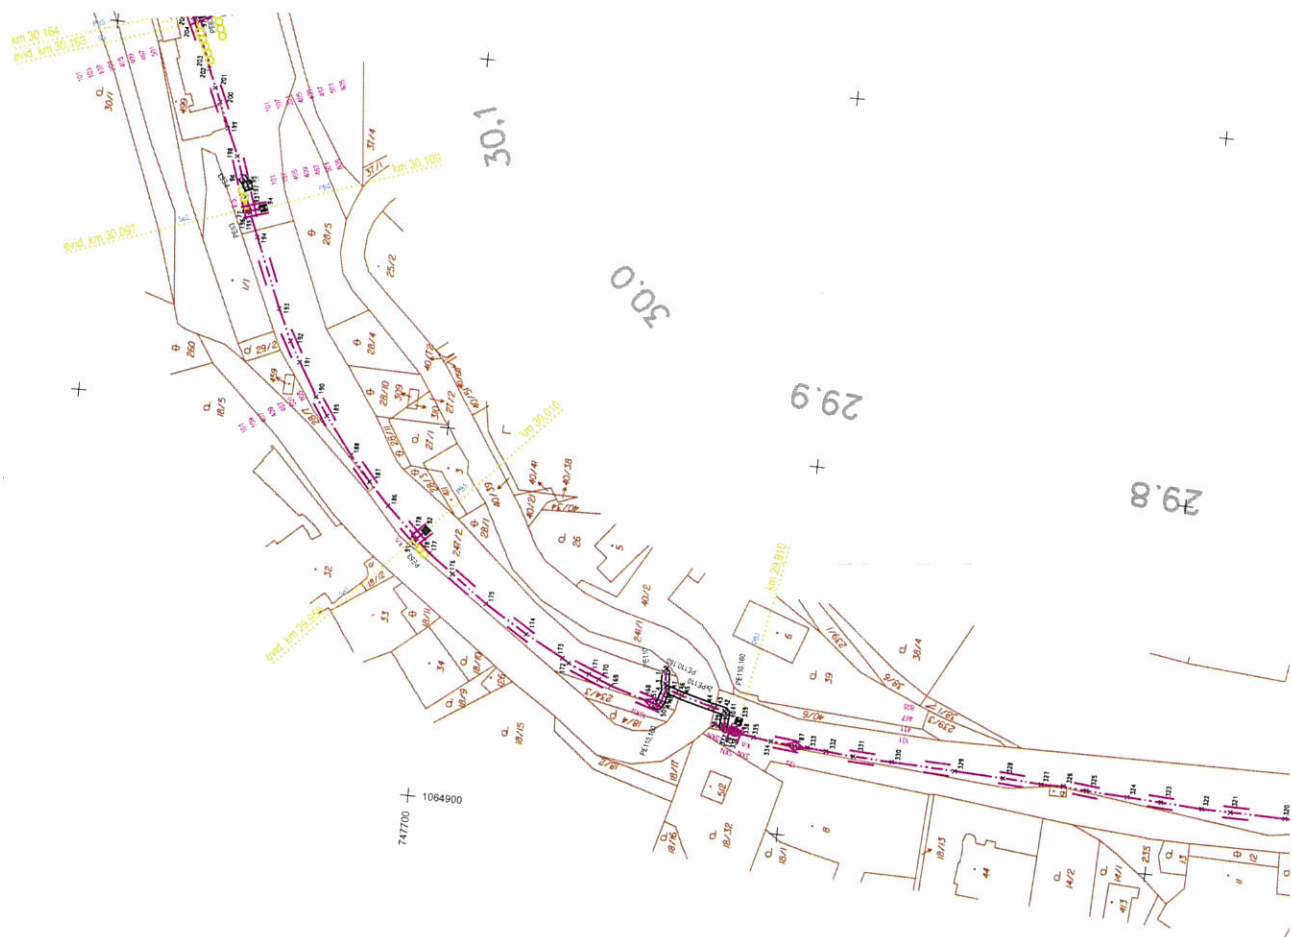

PRÍLOHA

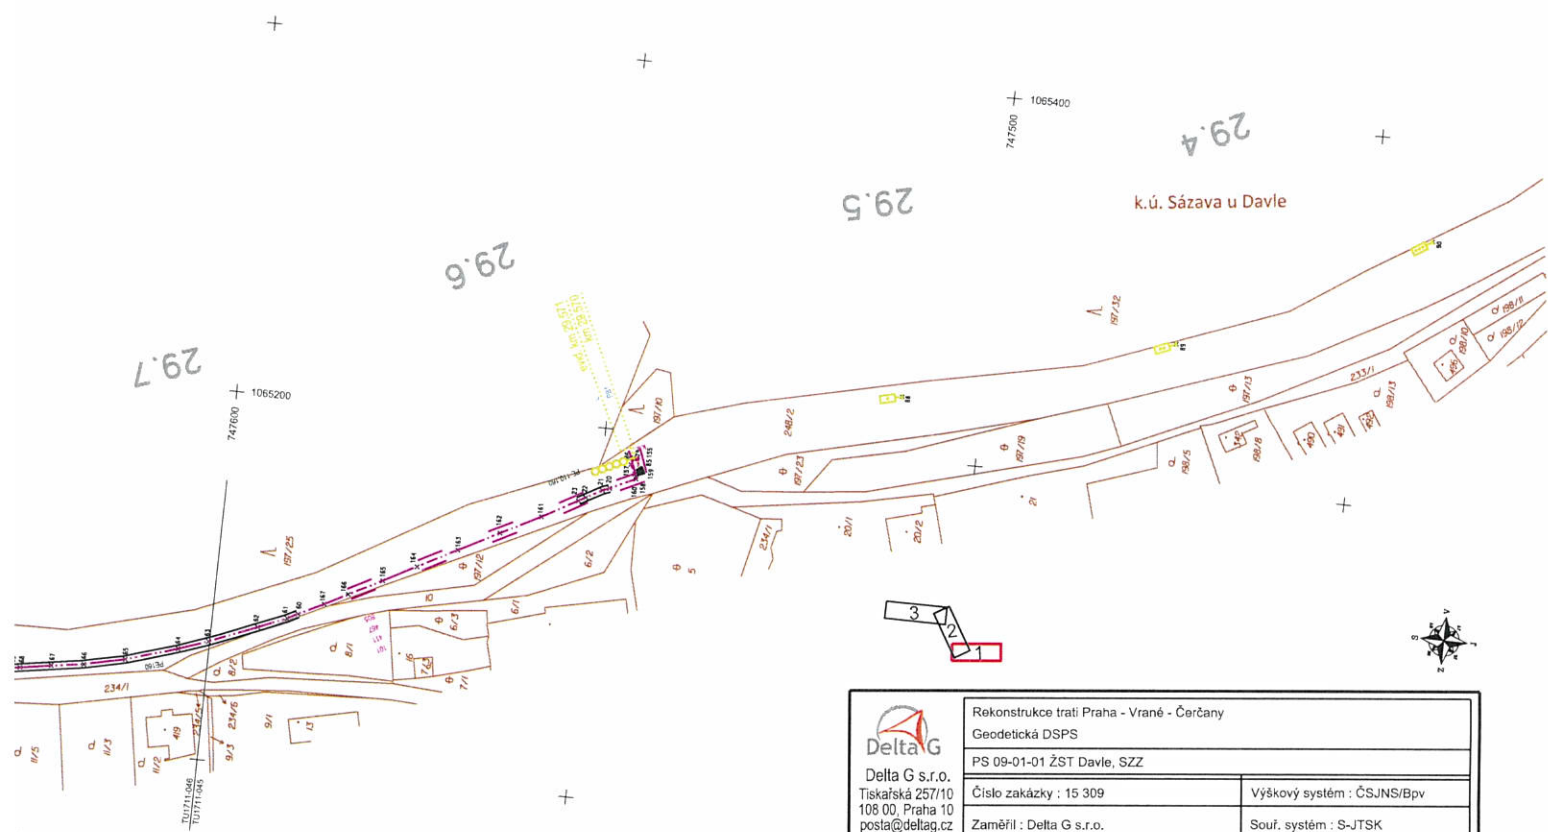

 Delta G s.r.o. Tiskafská 257/10 106 00, Praha 10 posta@deltag.cz www.deltag.cz tel: 234 054 340	Rekonstrukce trati Praha - Vrané - Čerčany Geodetická DSPS	
	PS 09-01-01 ŽST Davle, SZZ	
	Číslo zakázky : 15 309	Výškový systém : ČS.JNS/Bpv
	Zaměřil : Delta G s.r.o.	Souř. systém : S-JTSK
	Zpracoval : Felix Lupač	Měřítko : 1:1000
Kontroloval : Ing. Petr Váša		Stav ke dni : 10/2016