


ŘEZ km 25,330
1 : 50

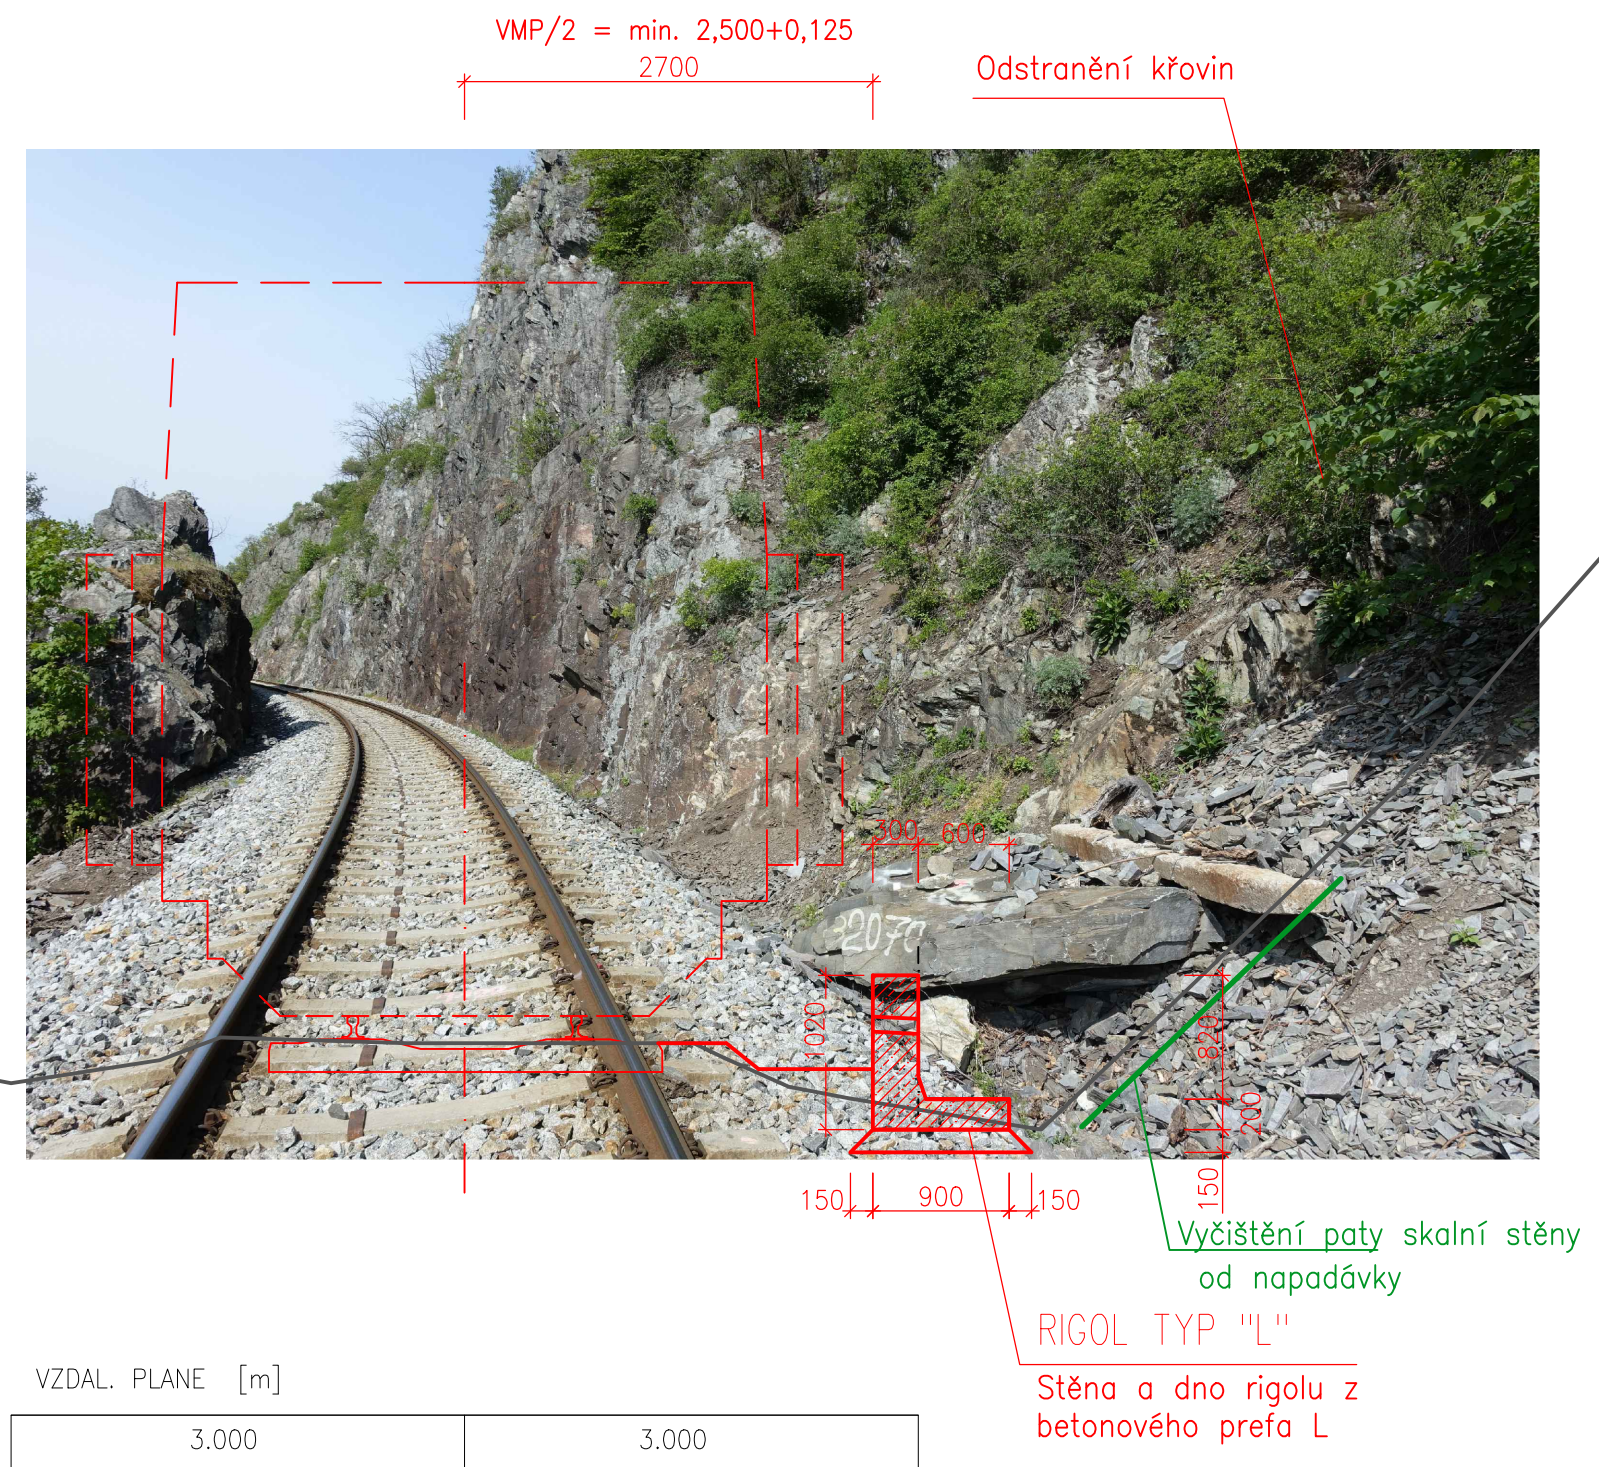

VÝŠKOVÝ SYSTÉM	Bpv
SOUŘADNICOVÝ SYSTÉM	JTSK

DOKUMENTACE PRO ZADÁNÍ STAVBY

Zodpov. projektant	Vypracoval	Kontroloval:	KÚ:		
ING. HASÍK	ING. HASÍK	MGR. TICHÝ			
Investor: Správa železniční dopravní cesty, státní organizace				formát	2xA4
Stavba: Stabilizace žel. spodku a sanace skal na trati Jílové - Davle				datum	06/2019
				stupeň	DSP
Část: Mosty propustky a zdi				měřítko	1:100
				část:	číslo přílohy:
Obsah: SO 15 km 25,300 - 25,350 Příčný řez				E.1.4	9