


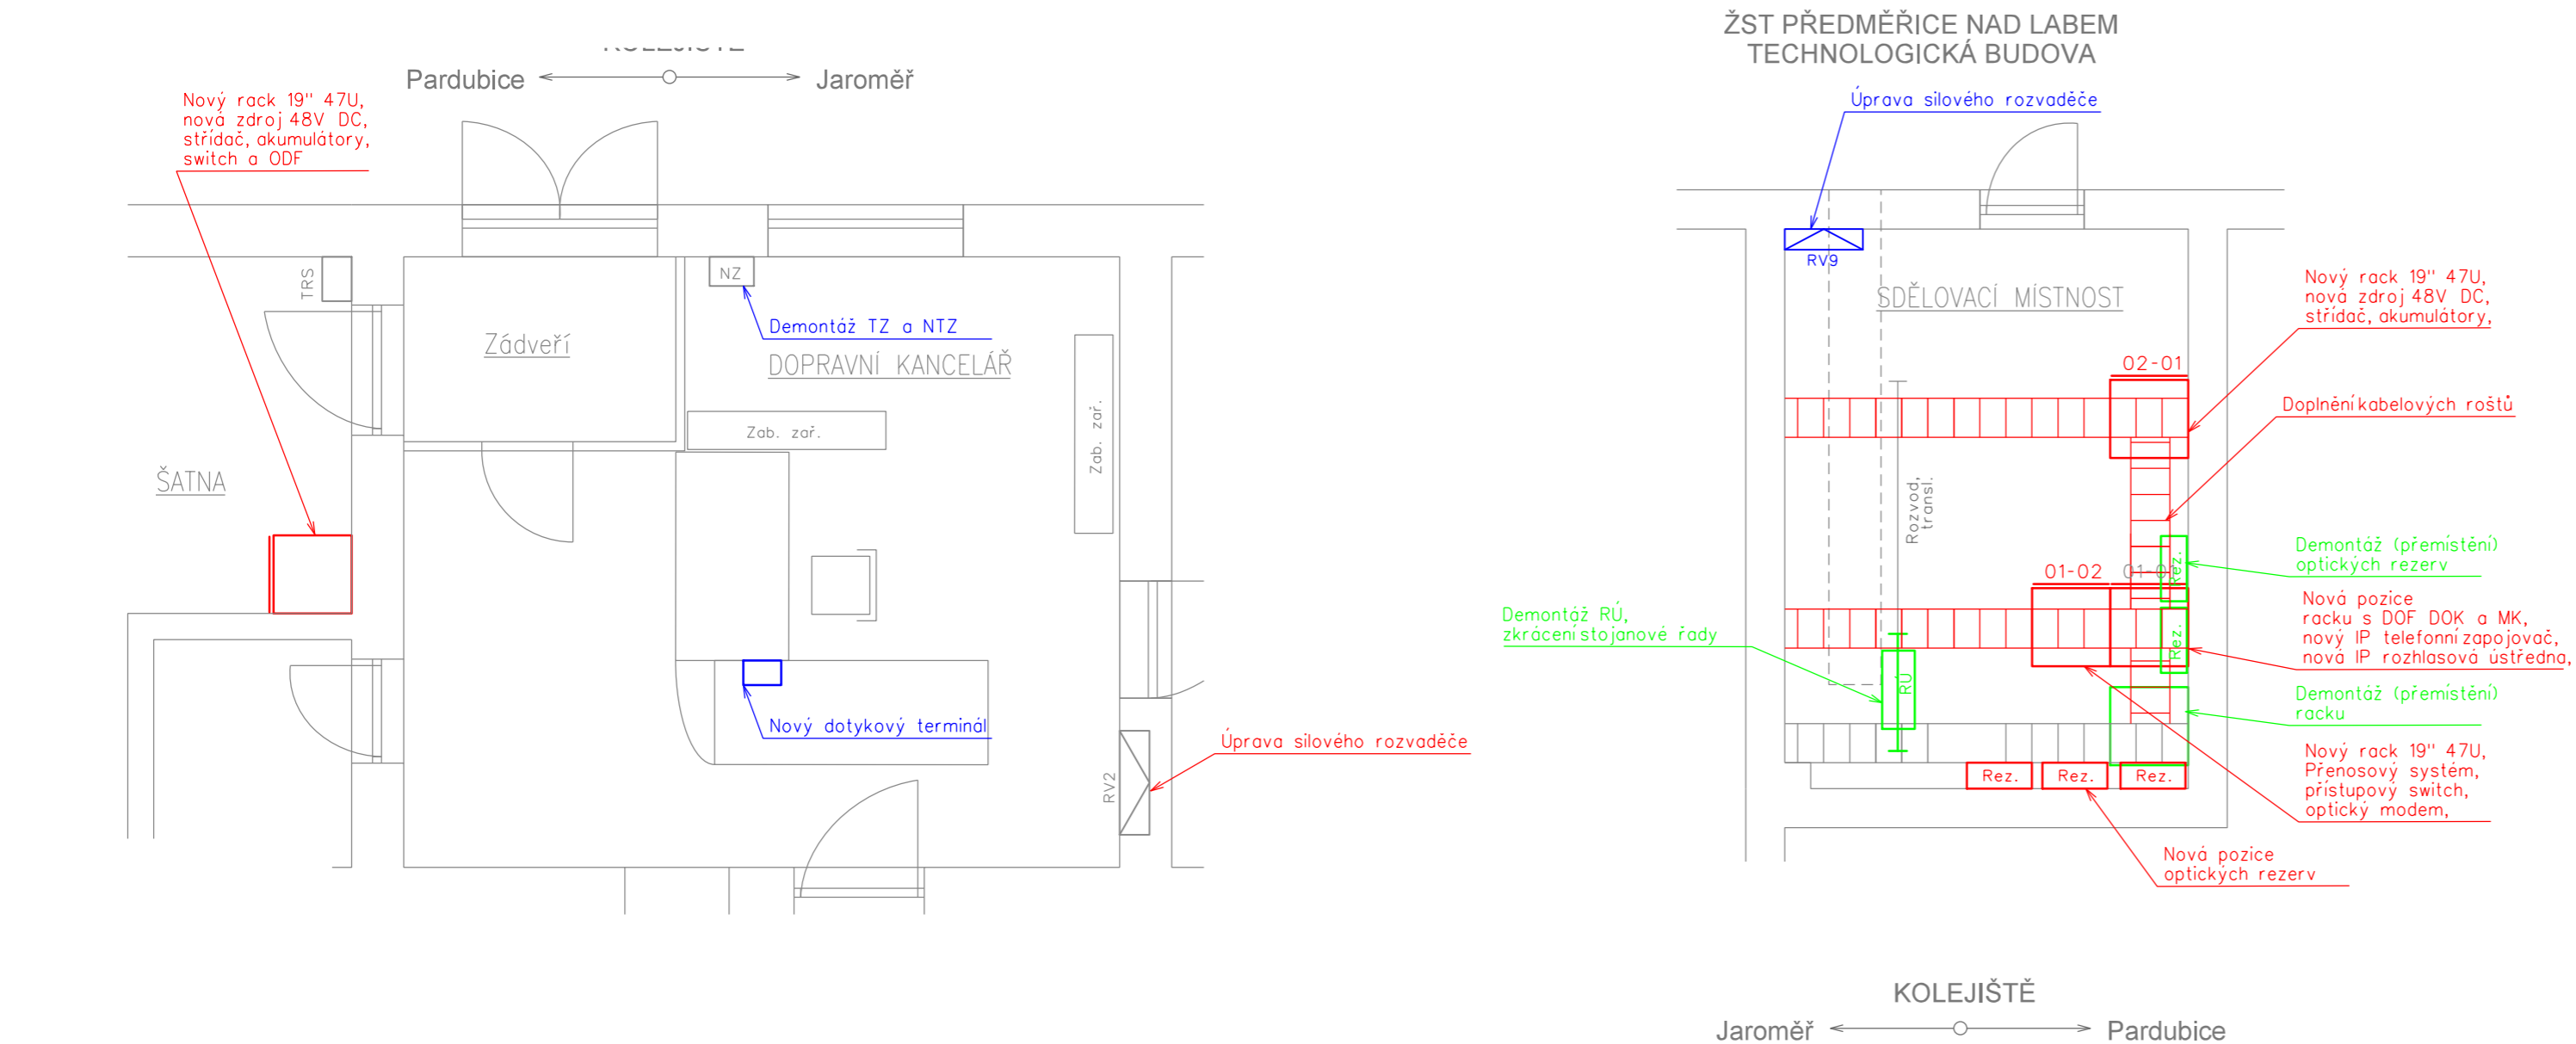






# GSM-R PARDUBICE - HRADEC KRÁLOVÉ - JAROMĚŘ

ŽST PŘEDMĚŘICE n. L., UMÍSTĚNÍ ZAŘÍZENÍ



## VYSVĚTLIVKY:


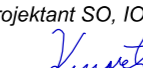


-  - Ovládací terminál s dotykovou obrazovkou
-  - IP telefon
-  - Sdělovací zařízení budované v rámci této části D.1.2
-  - Sdělovací zařízení budované v rámci této stavby, v jiné části D.1.2
-  - Demontáže a přemístění v rámci této části D.1.2
-  - Zařízení a propojení řešená v rámci jiných staveb
-  - Zařízení a propojení stávající

VÝŠKOVÝ SYSTÉM Bpv SOUŘADNICOVÝ SYSTÉM S-JTSK ±0,000 = xxx,xx m n. m.

Číslo změny:	Obsah změny:	Datum změny:
01	-	-
02	-	-
03	-	-

<b>Investor:</b> 	Správa železniční dopravní cesty, s.o. Dlážděná 1003/7, 110 00 Praha 1  Stavební správa západ se sídlem v Praze Sokolovská 278/1955, 190 00 Praha 9
--	---

<b>Generální projektant:</b> 	SUDOP PRAHA a.s. Olšanská 1a, 130 80 Praha 3 tel.: +420 267 094 111 e-mail: praha@sudop.cz	<b>Hlavní inženýr projektu:</b> ING. MARTIN ŠTROF  <b>Garant profese:</b> ING. MARTIN ŠTROF
---	---	---

Středisko: ELEKTROTECHNIKY, TRAKCE, SDĚLOVACÍ A ZABEZPEČOVACÍ TECHNIKY			
<b>Vedoucí střediska:</b>  ING. MARTIN RAIBR	<b>Odpovědný projektant SO, IO, PS:</b>  ING. ONDŘEJ KRUPÍČKA	<b>Vypracoval:</b>  ING. ONDŘEJ KRUPÍČKA	<b>Kontroloval:</b>  ING. MARTIN ŠTROF

<b>GSM-R PARDUBICE - HRADEC KRÁLOVÉ - JAROMĚŘ</b>	<b>Název akce:</b>		<b>Číslo smlouvy:</b> 18 196 208	
			<b>Projektový stupeň:</b> DUR	
	<b>Část:</b> ŽELEZNIČNÍ SDĚLOVACÍ ZAŘÍZENÍ ÚSEK PARDUBICE - HRADEC KRÁLOVÉ - JAROMĚŘ		<b>Datum:</b> 03/2020	
<b>ŽST PŘEDMĚŘICE n. L., UMÍSTĚNÍ ZAŘÍZENÍ</b>			<b>Číslo části:</b> D.1.2.1	
			<b>Měřítko:</b> 1:50	<b>Počet formátů:</b> 3xA4
			<b>Číslo přílohy:</b> 6.5	