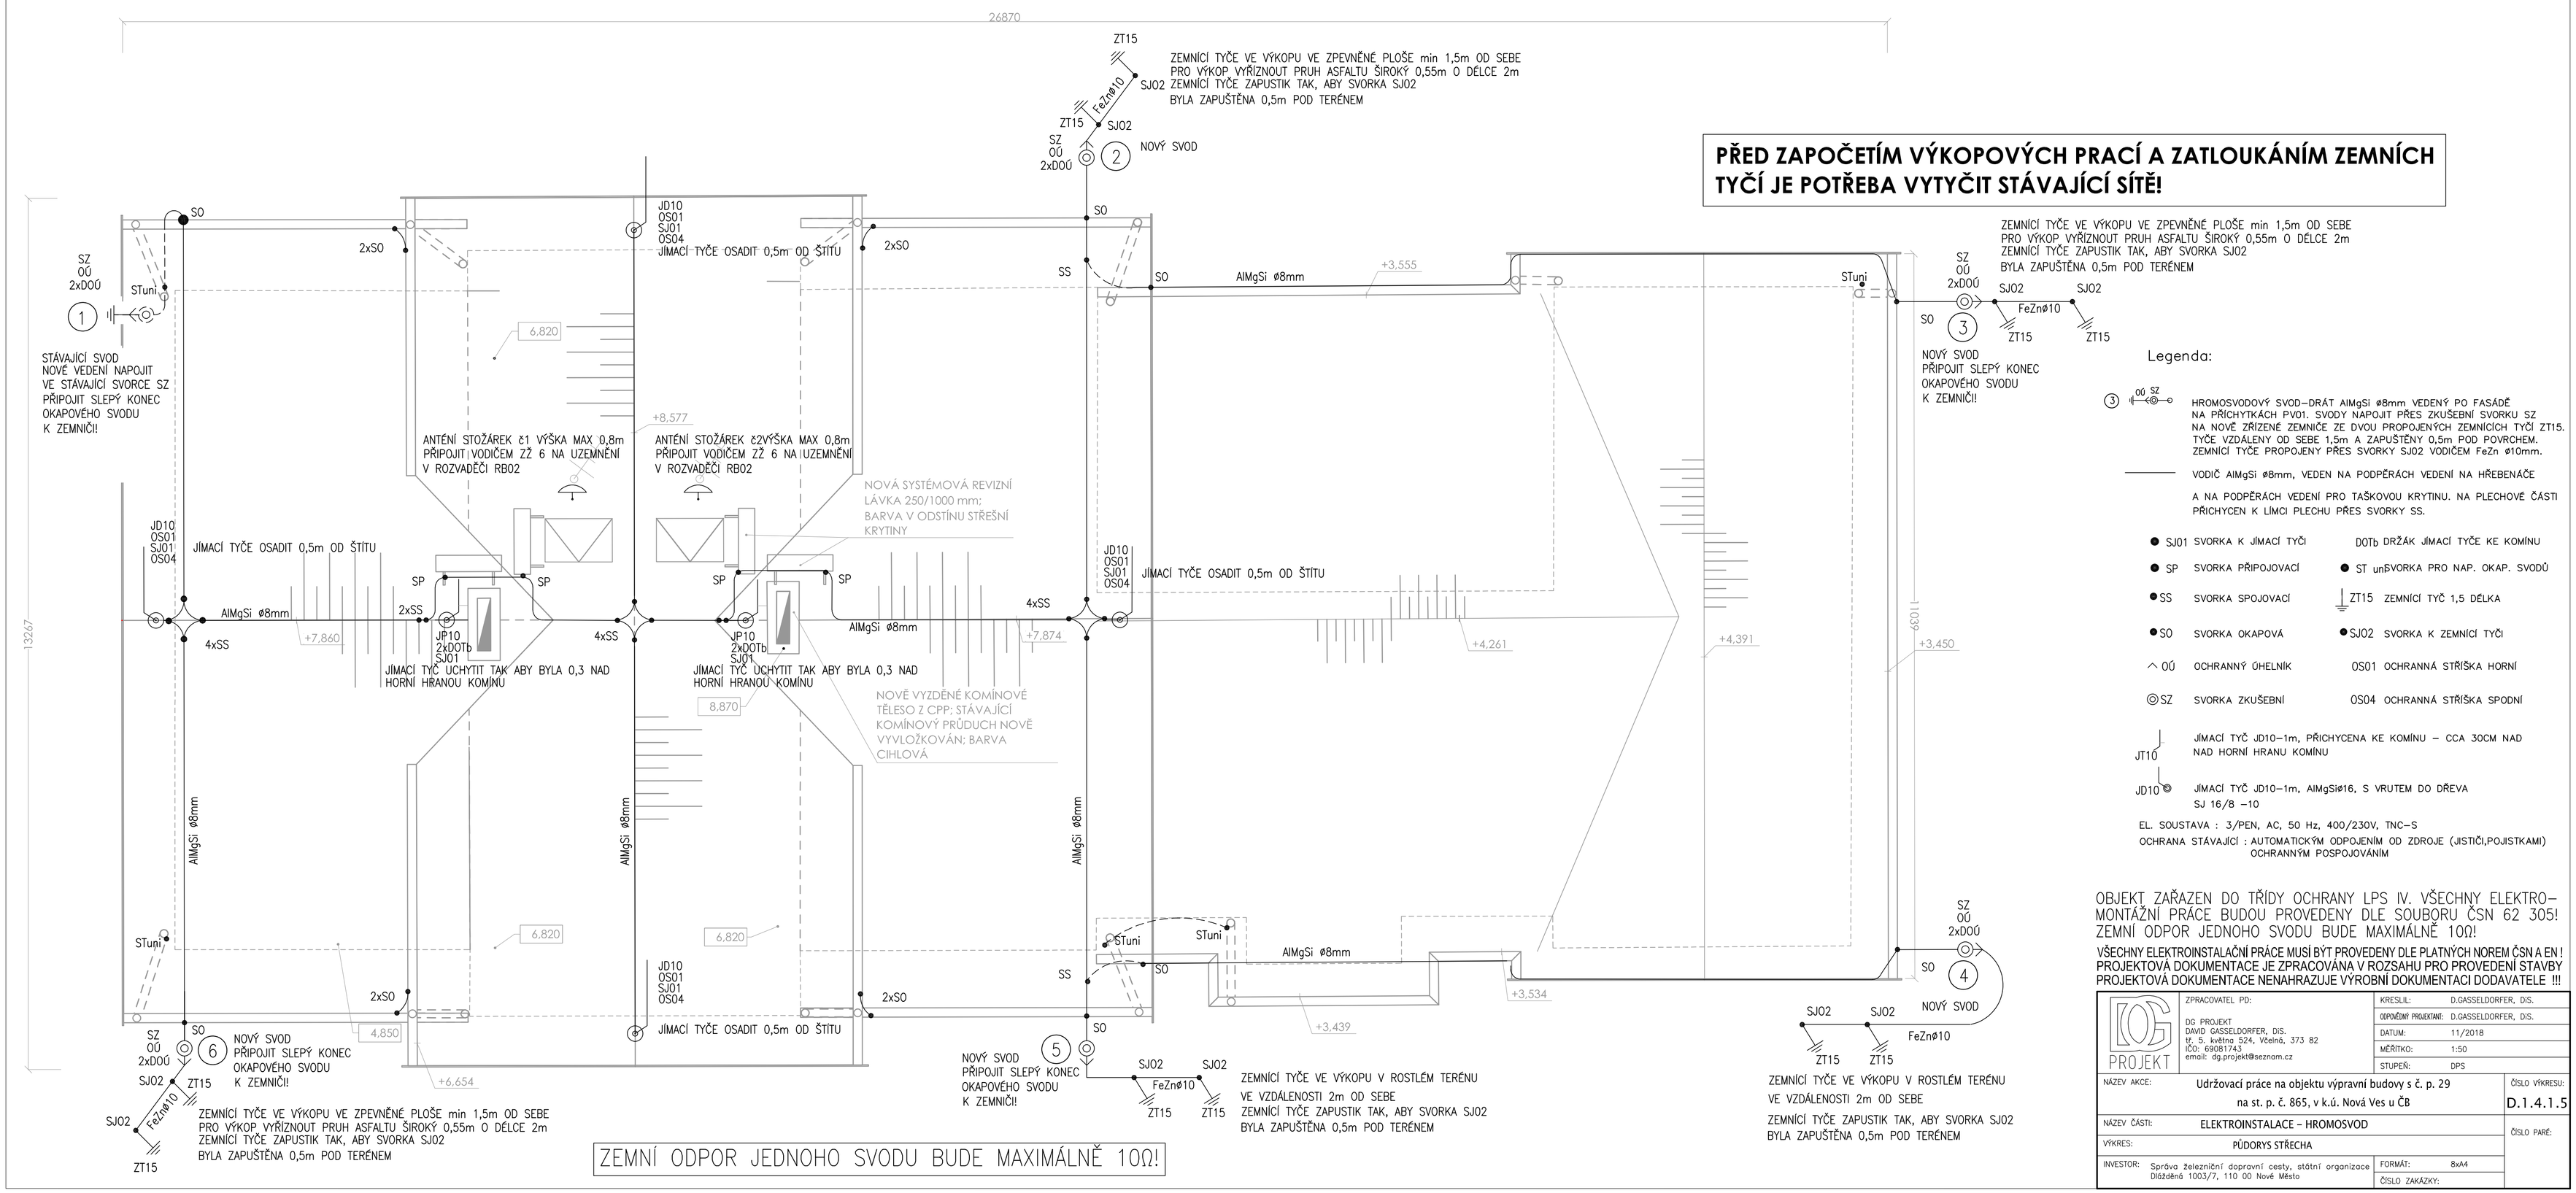
26870
13267
ZT15
ZEMNÍCÍ TYČE VE VÝKOPU VE ZPEVNĚNÉ PLOŠE min 1,5m OD SEBE
PRO VÝKOP VYŘÍZNOUT PRUH ASFALTU ŠIROKÝ 0,55m O DÉLCE 2m
SJ02 ZEMNÍCÍ TYČE ZAPUSTIK TAK, ABY SVORKA SJ02
BYLA ZAPUŠTĚNA 0,5m POD TERÉNEM
FeZnø10
ZT15
SJ02
SZ
OÚ
2xDOÚ
NOVÝ SVOD
PŘED ZAPOČETÍM VÝKOPOVÝCH PRACÍ A ZATLOUKÁNÍM ZEMNÍCH TYČÍ JE POTŘEBA VYTYČIT STÁVAJÍCÍ SÍTĚ!
SO
SS
AlMgSi ø8mm
+3.555
STuni
2xSO
JD10
OS01
SJ01
OS04
JÍMACÍ TYČE OSADIT 0,5m OD ŠTÍTU
6.820
+8.577
ANTÉNÍ STOŽÁREK č1 VÝŠKA MAX 0,8m
PŘIPOJIT VODIČEM ŽŽ 6 NA UZEMNĚNÍ
V ROZVADĚČI RB02
ANTÉNÍ STOŽÁREK č2VÝŠKA MAX 0,8m
PŘIPOJIT VODIČEM ŽŽ 6 NA UZEMNĚNÍ
V ROZVADĚČI RB02
NOVÁ SYSTÉMOVÁ REVIZNÍ
LÁVKA 250/1000 mm:
BARVA V ODSTÍNU STŘEŠNÍ
KRYTINY
1
STÁVAJÍCÍ SVOD
NOVÉ VEDENÍ NAPOJIT
VE STÁVAJÍCÍ SVORCE SZ
PŘIPOJIT SLEPÝ KONEC
OKAPOVÉHO SVODU
K ZEMNIČI!
SP
2xSS
4xSS
JP10
2xDOTb
SJ01
+7.860
+7.874
JÍMACÍ TYČ UCHYTIT TAK ABY BYLA 0,3 NAD
HORNÍ HRANOU KOMÍNU
8.870
NOVĚ VYZDĚNÉ KOMÍNOVÉ
TĚLESO Z CPP; STÁVAJÍCÍ
KOMÍNOVÝ PRŮDUCH NOVĚ
VYVLOŽKOVÁN; BARVA
CIHLOVÁ
+4.261
+4.391
+3.450
ZEMNÍCÍ TYČE VE VÝKOPU V ROSTLÉM TERÉNU
VE VZDÁLENOSTI 2m OD SEBE
ZEMNÍCÍ TYČE ZAPUSTIK TAK, ABY SVORKA SJ02
BYLA ZAPUŠTĚNA 0,5m POD TERÉNEM
3
NOVÝ SVOD
PŘIPOJIT SLEPÝ KONEC
OKAPOVÉHO SVODU
K ZEMNIČI!
4
NOVÝ SVOD
FeZnø10
5
NOVÝ SVOD
PŘIPOJIT SLEPÝ KONEC
OKAPOVÉHO SVODU
K ZEMNIČI!
6
NOVÝ SVOD
PŘIPOJIT SLEPÝ KONEC
OKAPOVÉHO SVODU
K ZEMNIČI!
4.850
+6.654
+3.439
+3.534
ZEMNÍCÍ TYČE VE VÝKOPU VE ZPEVNĚNÉ PLOŠE min 1,5m OD SEBE
PRO VÝKOP VYŘÍZNOUT PRUH ASFALTU ŠIROKÝ 0,55m O DÉLCE 2m
ZEMNÍCÍ TYČE ZAPUSTIK TAK, ABY SVORKA SJ02
BYLA ZAPUŠTĚNA 0,5m POD TERÉNEM
ZEMNÍCÍ TYČE VE VÝKOPU V ROSTLÉM TERÉNU
VE VZDÁLENOSTI 2m OD SEBE
ZEMNÍCÍ TYČE ZAPUSTIK TAK, ABY SVORKA SJ02
BYLA ZAPUŠTĚNA 0,5m POD TERÉNEM
ZEMNÍ ODPOR JEDNOHO SVODU BUDE MAXIMÁLNĚ 10Ω!
Legenda:
HROMOSVODOVÝ SVOD–DRÁT AlMgSi ø8mm VEDENÝ PO FASÁDĚ
NA PŘÍCHYTKÁCH PVO1. SVODY NAPOJIT PŘES ZKUŠEBNÍ SVORKU SZ
NA NOVĚ ZŘÍZENÉ ZEMNIČE ZE DVOU PROPOJENÝCH ZEMNÍCÍCH TYČÍ ZT15.
TYČE VZDÁLENY OD SEBE 1,5m A ZAPUŠTĚNY 0,5m POD POVRCHEM.
ZEMNÍCÍ TYČE PROPOJENY PŘES SVORKY SJ02 VODIČEM FeZn ø10mm.
VODIČ AlMgSi ø8mm, VEDEN NA PODPĚRÁCH VEDENÍ NA HŘEBENÁČE
A NA PODPĚRÁCH VEDENÍ PRO TAŠKOVOU KRYTINU. NA PLECHOVÉ ČÁSTI
PŘICHYCEN K LÍMCI PLECHU PŘES SVORKY SS.
SJ01 SVORKA K JÍMACÍ TYČI
DOTb DRŽÁK JÍMACÍ TYČE KE KOMÍNU
SP SVORKA PŘIPOJOVACÍ
ST unSVORKA PRO NAP. OKAP. SVODŮ
SS SVORKA SPOJOVACÍ
ZT15 ZEMNÍCÍ TYČ 1,5 DÉLKA
SO SVORKA OKAPOVÁ
SJO2 SVORKA K ZEMNÍCÍ TYČI
OÚ OCHRANNÝ ÚHELNÍK
OS01 OCHRANNÁ STŘÍŠKA HORNÍ
SZ SVORKA ZKUŠEBNÍ
OS04 OCHRANNÁ STŘÍŠKA SPODNÍ
JT10 JÍMACÍ TYČ JD10–1m, PŘICHYCENA KE KOMÍNU – CCA 30CM NAD
NAD HORNÍ HRANU KOMÍNU
JD10 JÍMACÍ TYČ JD10–1m, AlMgSiø16, S VRUTEM DO DŘEVA
SJ 16/8 –10
EL. SOUSTAVA : 3/PEN, AC, 50 Hz, 400/230V, TNC–S
OCHRANA STÁVAJÍCÍ : AUTOMATICKÝM ODPOJENÍM OD ZDROJE (JISTIČI,POJISTKAMI)
OCHRANNÝM POSPOJOVÁNÍM
OBJEKT ZAŘAZEN DO TŘÍDY OCHRANY LPS IV. VŠECHNY ELEKTRO–MONTÁŽNÍ PRÁCE BUDOU PROVEDENY DLE SOUBORU ČSN 62 305!
ZEMNÍ ODPOR JEDNOHO SVODU BUDE MAXIMÁLNĚ 10Ω!
VŠECHNY ELEKTROINSTALAČNÍ PRÁCE MUSÍ BÝT PROVEDENY DLE PLATNÝCH NOREM ČSN A EN !
PROJEKTOVÁ DOKUMENTACE JE ZPRACOVÁNA V ROZSAHU PRO PROVEDENÍ STAVBY
PROJEKTOVÁ DOKUMENTACE NENAHRAZUJE VÝROBNÍ DOKUMENTACI DODAVATELE !!!
ZPRACOVATEL PD:
DG PROJEKT
DAVID GASSELDORFER, DiS.
tř. 5. května 524, Včelnà, 373 82
IČO: 69081743
email: dg.projekt@seznam.cz
KRESLIL: D.GASSELDORFER, DiS.
ODPOVĚDNÝ PROJEKTANT: D.GASSELDORFER, DiS.
DATUM: 11/2018
MĚŘÍTKO: 1:50
STUPEŇ: DPS
NÁZEV AKCE: Udržovací práce na objektu výpravní budovy s č. p. 29
na st. p. č. 865, v k.ú. Nová Ves u ČB
ČÍSLO VÝKRESU: D.1.4.1.5
NÁZEV ČÁSTI: ELEKTROINSTALACE – HROMOSVOD
VÝKRES: PŮDORYS STŘECHA
INVESTOR: Správa železniční dopravní cesty, státní organizace
Dlážděná 1003/7, 110 00 Nové Město
FORMÁT: 8xA4
ČÍSLO ZAKÁZKY:
ČÍSLO PARÉ: