PŘEDPÍNACÍ VÝZTUŽ M 1:50

PODÉLNÝ ŘEZ A-A M 1:50

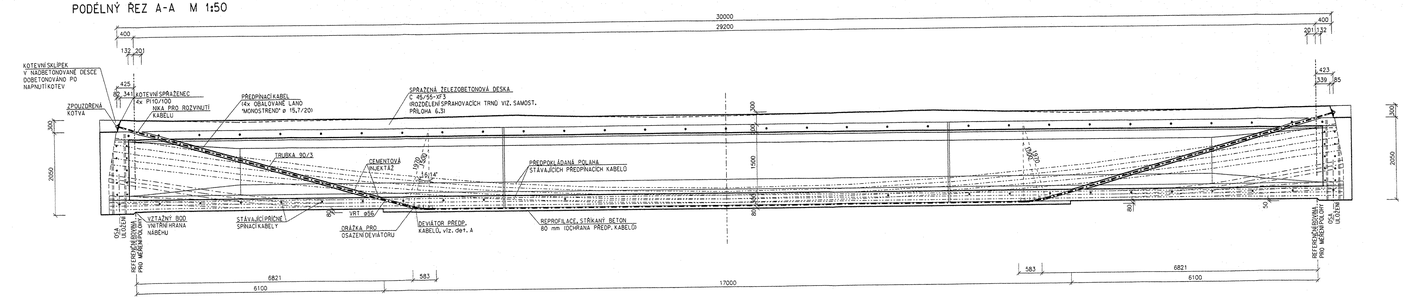

PŮDORYS M 1:50

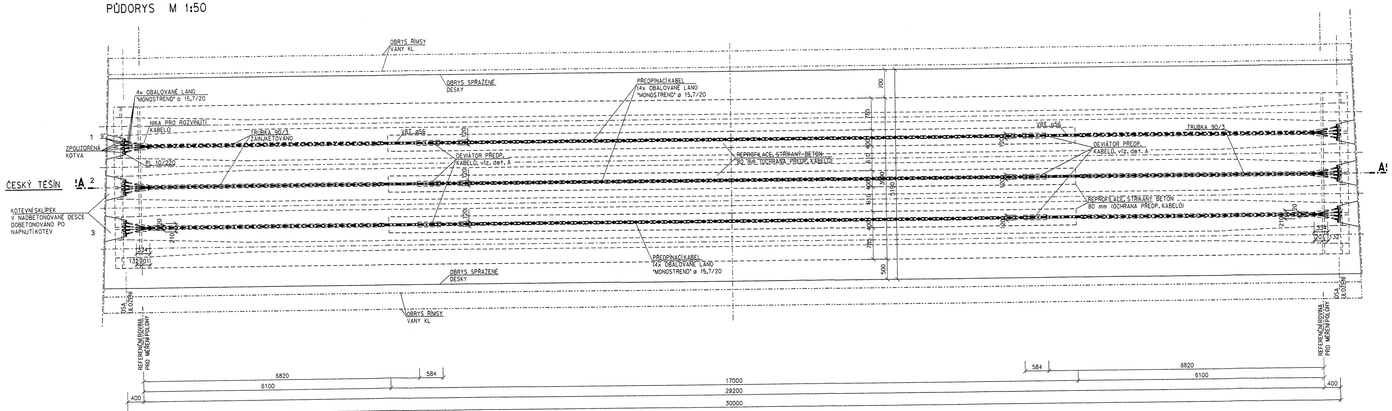

ČELNÍ POHLED B-B M 1:50

(POHLED SMĚR OSTRAVA)

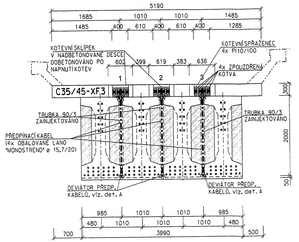

SVAŘENEC PRO OSAZENÍ LANOVÝCH KOTEV M 1:5

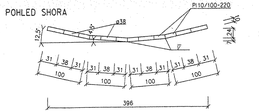

DET A, M 1:5

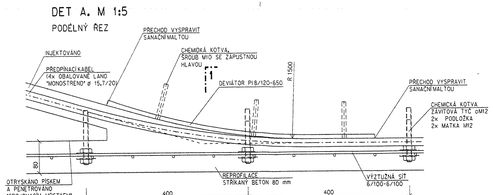

PŘÍČNÝ ŘEZ 1-1

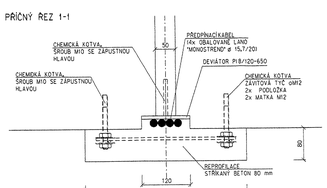

VÝKAZ OCELI PRO PĚT NOSNÝCH KONSTRUKCÍ

Dzn.	Popis prvku	Profil	Délka [mm/ks]	Počet [ks]	Délka celk.[m]	Hmot. [kg/m]	Hmotn. celkem
1	Kotevní svařenec	P110/100	220	120	26,4	1,85	207,24
2	Deviátor	P18/120	650	30	19,5	7,54	147,03
	Ocel celkem [kg]						354,3
	Prorez 3% [kg]						10,1
	Celková hmotnost [kg]						365
	Nátěr plocha celkem [m2]						

VÝROBNÍ SKUPINA "A"
OCEL S235 J2 G2

POZNÁMKA:
PLATÍ PRO VŠECHNY NOSNÉ KONSTRUKCE

DÉLKY LAN

kabel č.	počet lan v kabelu	celkem lan	délka l	DL_1	DL_2	celková délka L jednoho lana	S
			[m]	[m]	[m]	[m]	[m]
1	4	20	30,80	1,50	1,50	33,80	676,0
2	4	20	30,80	1,50	1,50	33,80	676,0
3	4	20	30,80	1,50	1,50	33,80	676,0

DL_1 DL_2 Přídavky na koncích lana

TECHNOLOGICKÉ ÚDAJE ..... VIZ TECHNICKÁ ZPRÁVA

TYP KOTEVNÍHO SYSTÉMU:
ZAPOUZDŘENÝ JEDNOLANOVÝ PŘEDPÍNACÍ SYSTÉM DYWIDAG SM7

POZNÁMKA:
PLATÍ PRO VŠECHNY NOSNÉ KONSTRUKCE

SOUHLASÍ SE SKUTEČNÝM PROVEDENÍM STAVBY

REVIZE Č.	DATUM	ZMĚNA	ČÍSLO SOUPRAVY: 13

SUDOP BRNO

SUDOP BRNO, spol. s r.o.
Kounicova 26
611 36 Brno
tel./fax: +420 541 211 310
E-mail: sudop@sudop-brno.cz

OBJEDNATEL:	SŽDC, s.o., Prvního pluku 367/5, Praha 8 - Karlín Stavební správa Olomouc		
PROFESNÍ SKUPINA:	12 MOSTY, TUNELY	VEDOUCÍ PROF. SKUPINY ING. KAREL PUKL	ŘEDITEL ING. FRANTIŠEK MRÁZ
ODPOVĚDNÝ PROJ. ZAKÁZKY Ing. Karel PUKL	ODPOVĚDNÝ PROJ. PS, SO Ing. Jan BEDNÝ	NAVRHL, VYPRACOVAL Ing. Jan BEDNÝ	KONTROLOVAL Ing. Karel PUKL
REGION: Moravskoslezský	POVŘEBNÝ OÚ: Karviná	OBEC: Louky nad Olší	STUPEŇ PROJEKT STAVBY

REKONSTRUKCE MOSTU V KM 5,872
TRATI ČESKÝ TĚŠÍN - OSTRAVA KUNČICE
SO 02 SANACE MOSTU

NOSNÁ KONSTRUKCE - ZESILUJÍCÍ PŘEDPÍNACÍ VÝZTUŽ

ZAK. ČÍSLO: 16504-0708	HROM. ČÍSLO: 2008120092
MĚŘÍTKO: 1:50, 1	POČET FORMÁTŮ: 13A-A4
DATUM: 09/2008	
ČÁST DOKUM.: E.1.4	PŘÍLOHA: 6.2