




NOVÝ STAV - PŘÍČNÝ ŘEZ A-A M 1:50  
(POHLED SMĚR OSTRAVA KUNČICE)

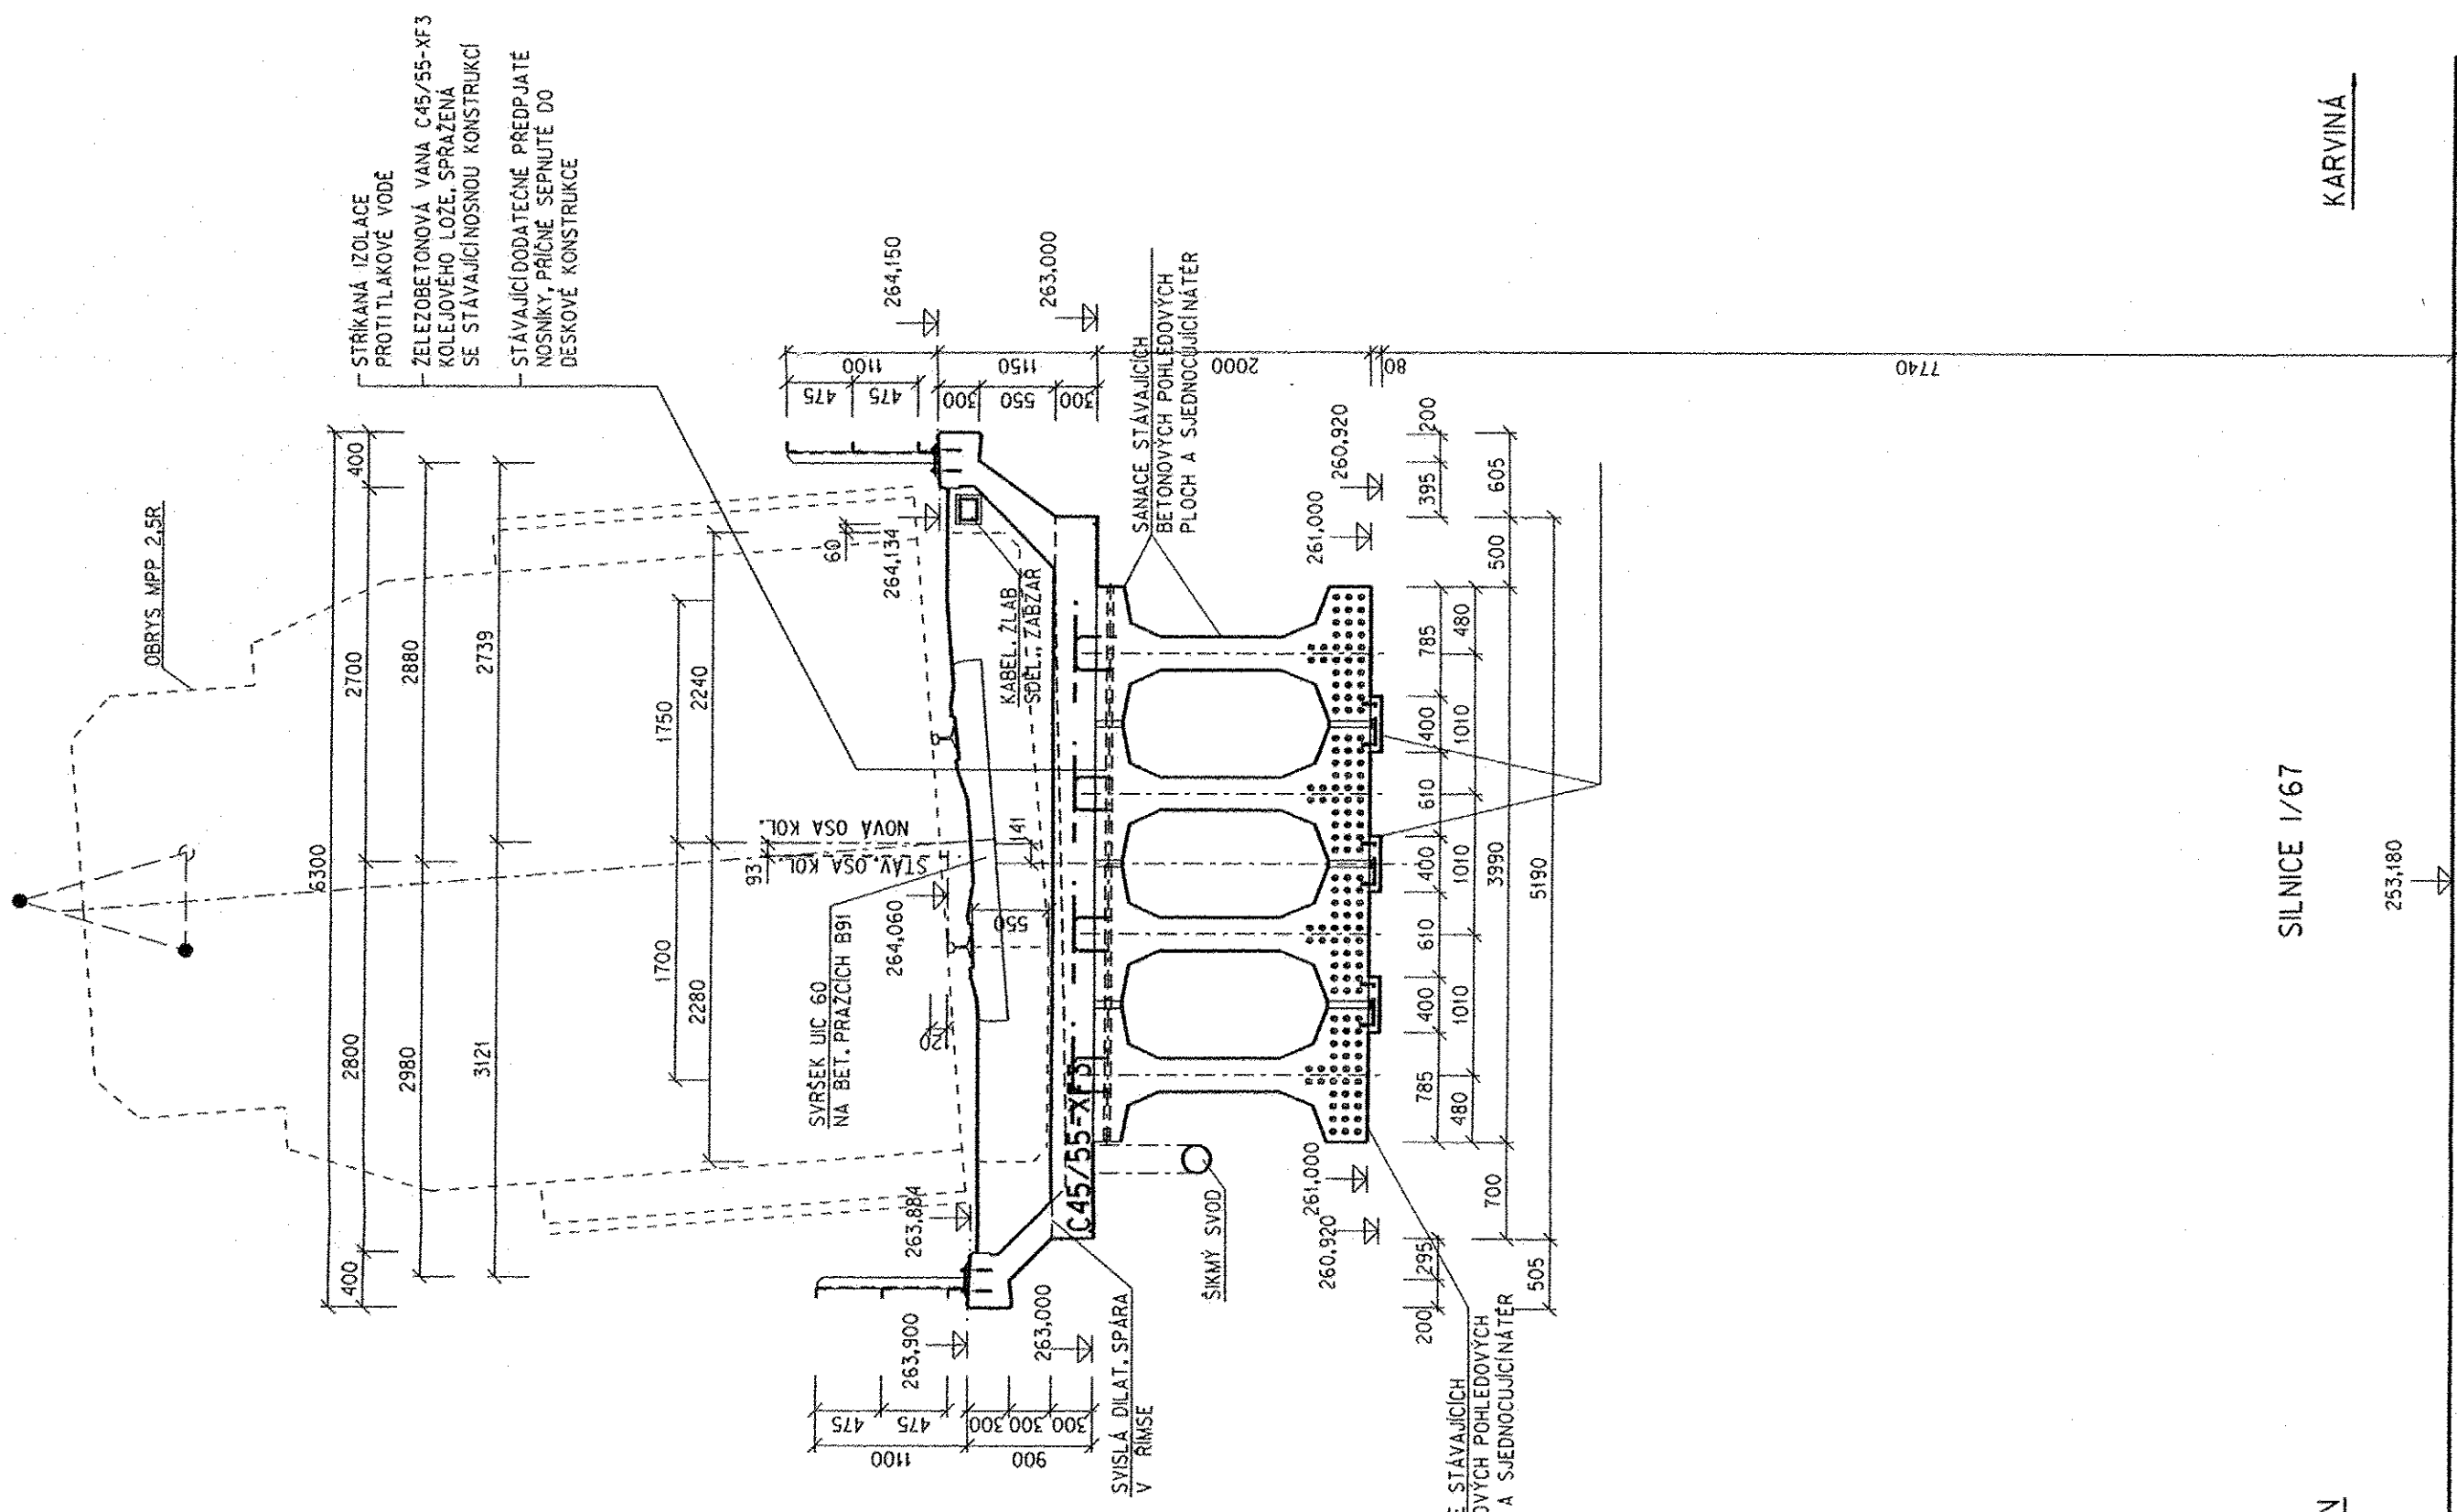


NOVÝ STAV - PŘÍČNÝ ŘEZ B-B M 1:50  
(POHLED SMĚR OSTRAVA KUNČICE)

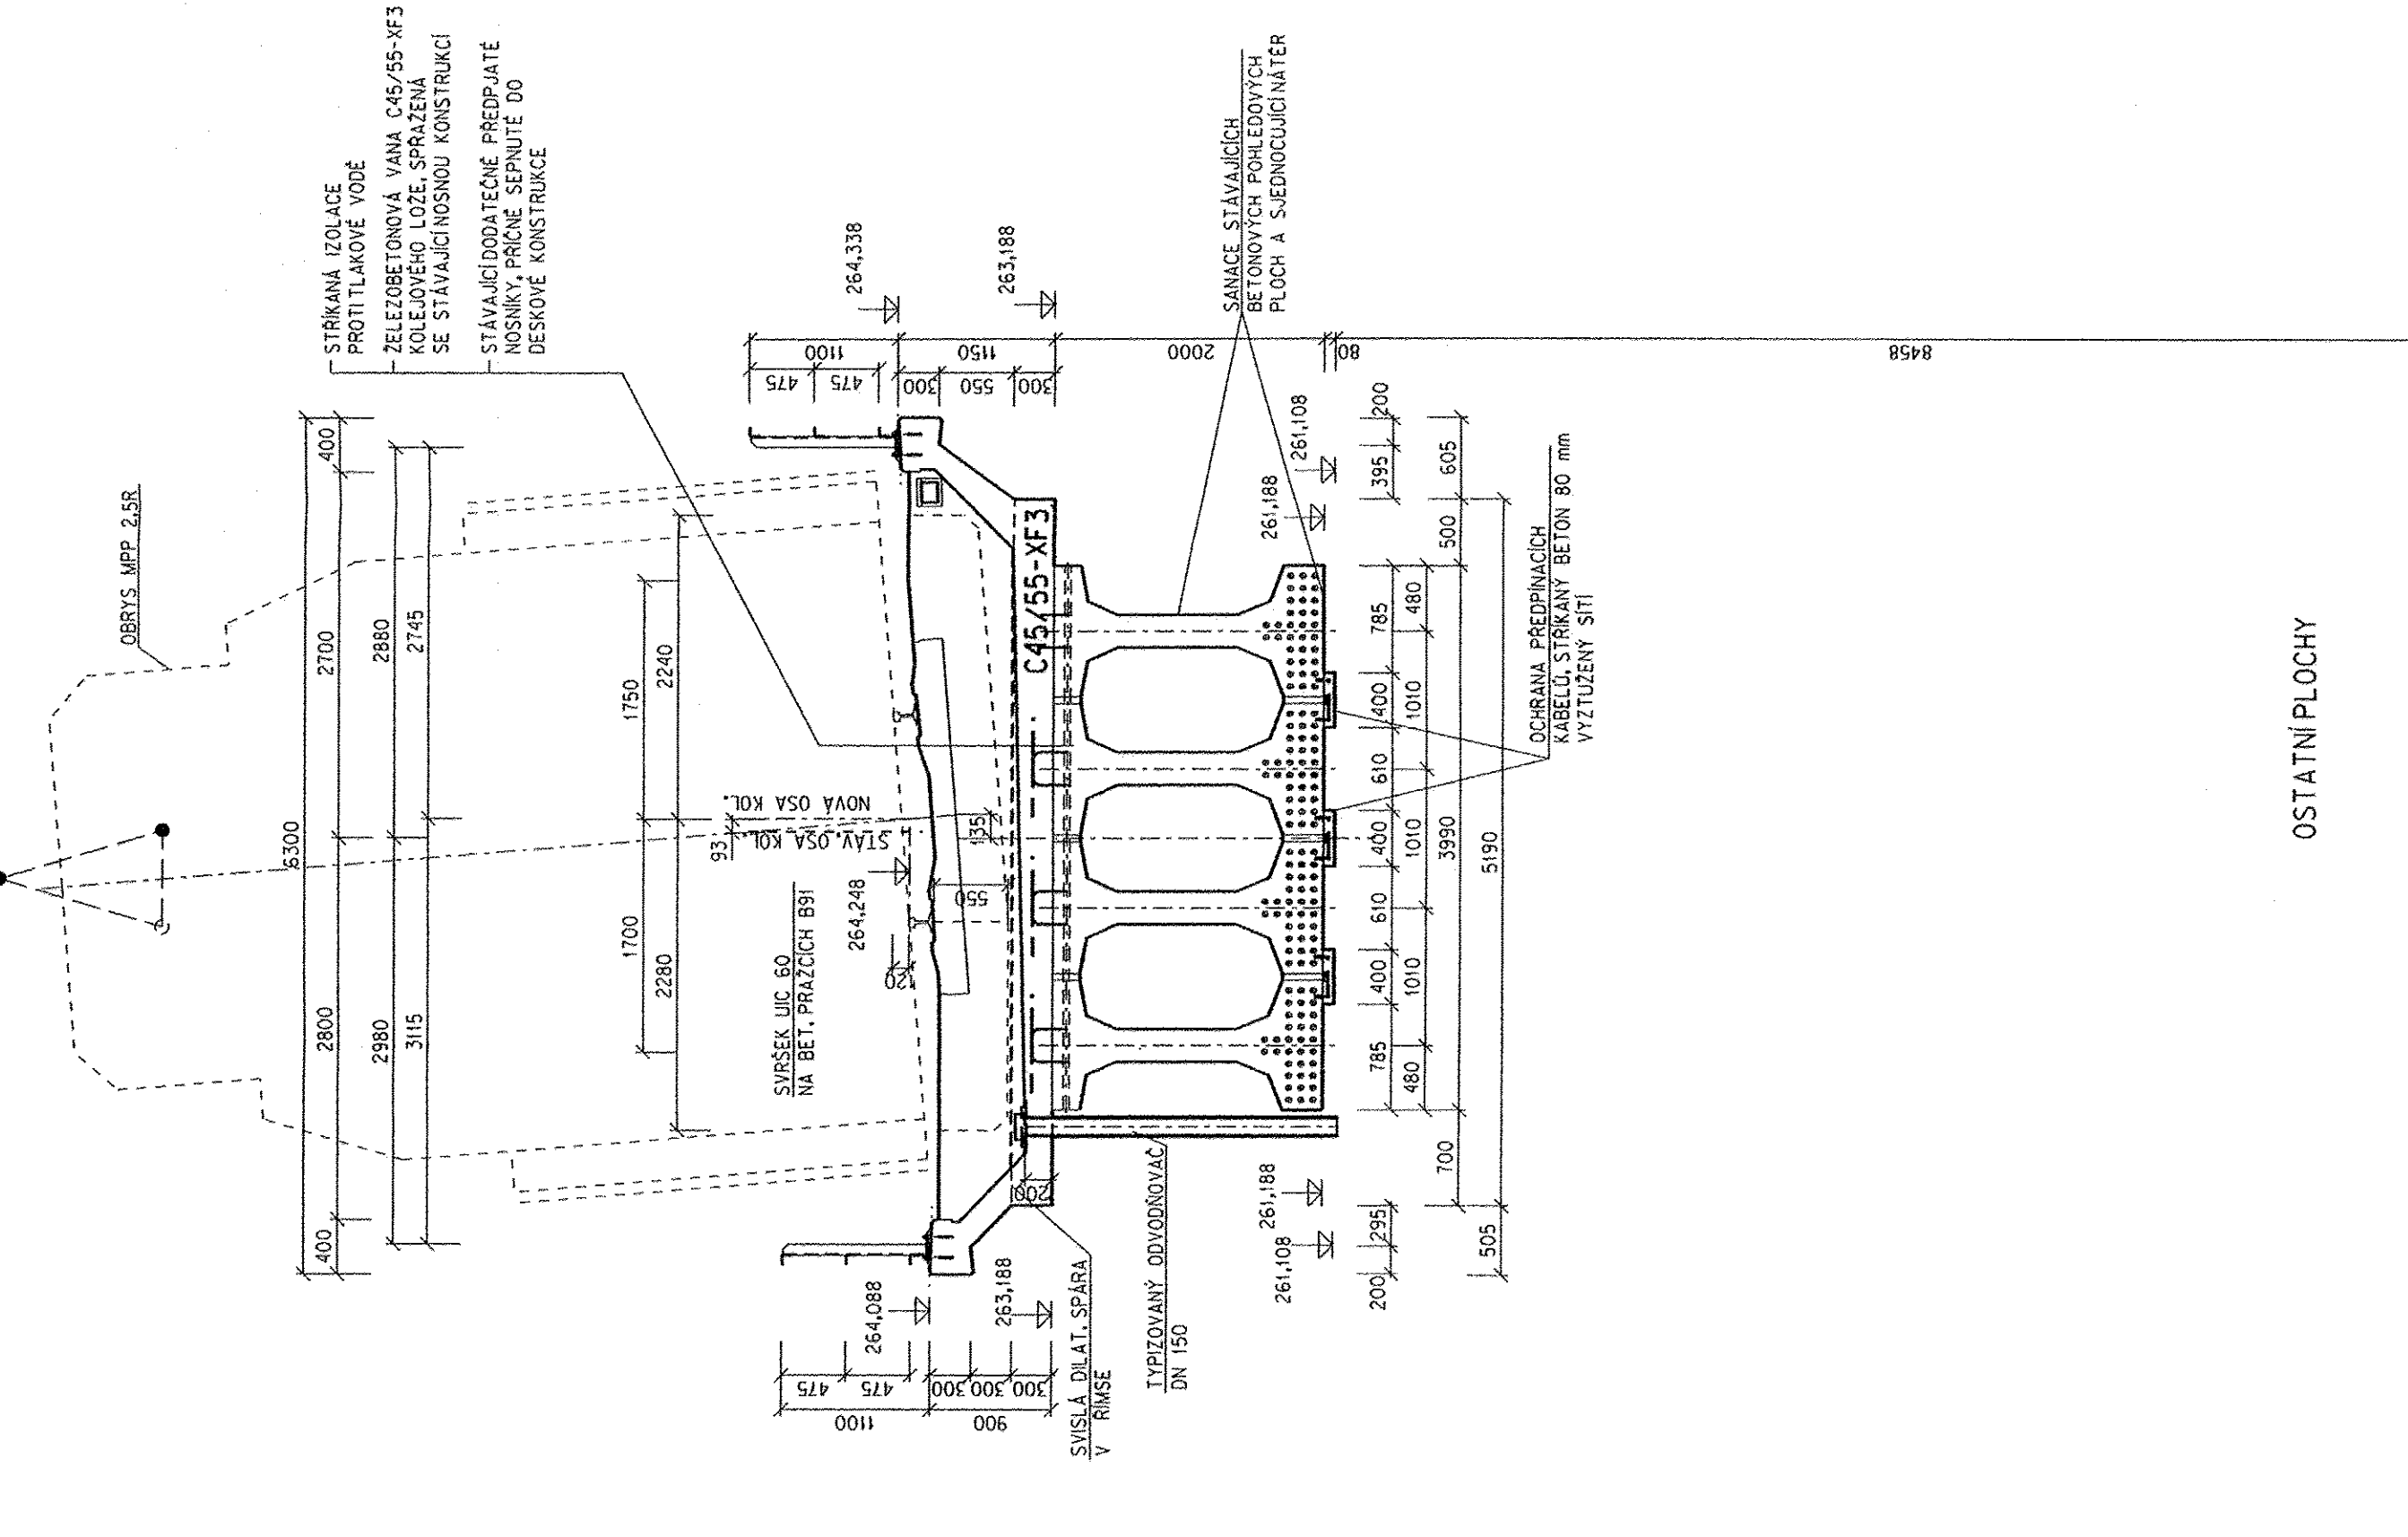

NOVÝ STAV - PŘÍČNÝ ŘEZ C-C M 1:50  
(POHLED SMĚR OSTRAVA KUNČICE)

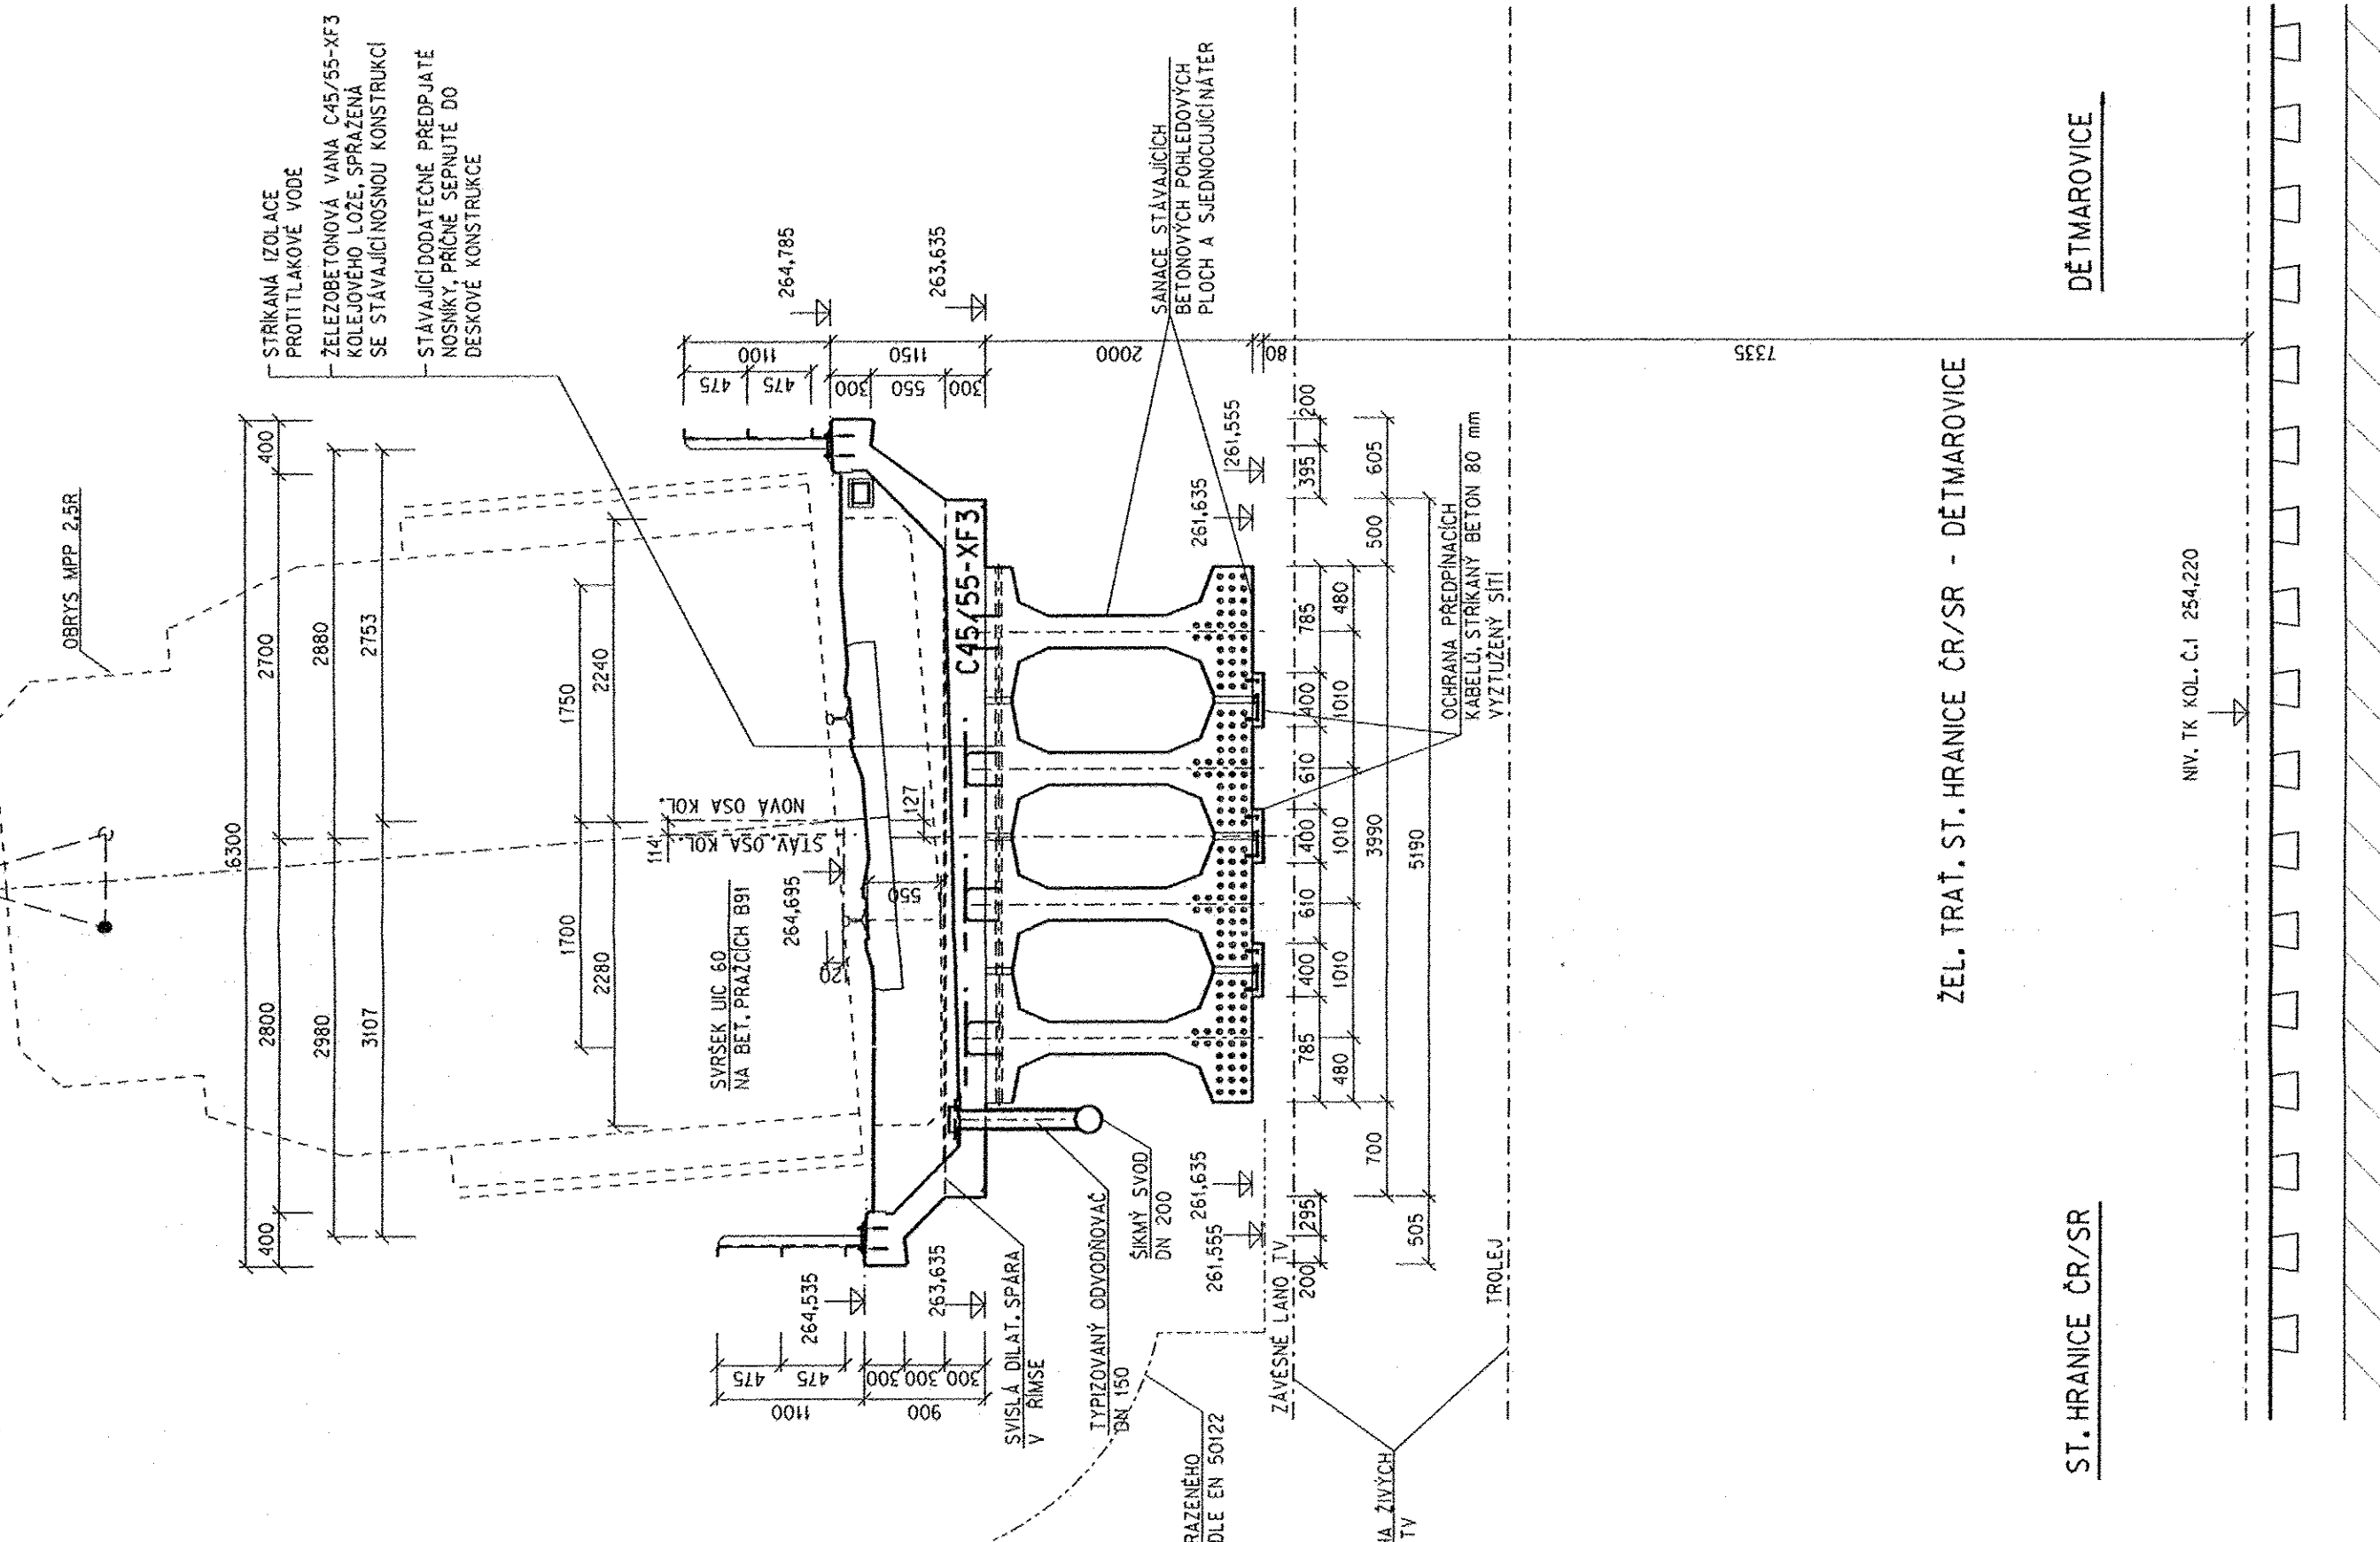

NOVÝ STAV - PŘÍČNÝ ŘEZ D-D M 1:50  
(POHLED SMĚR OSTRAVA KUNČICE)

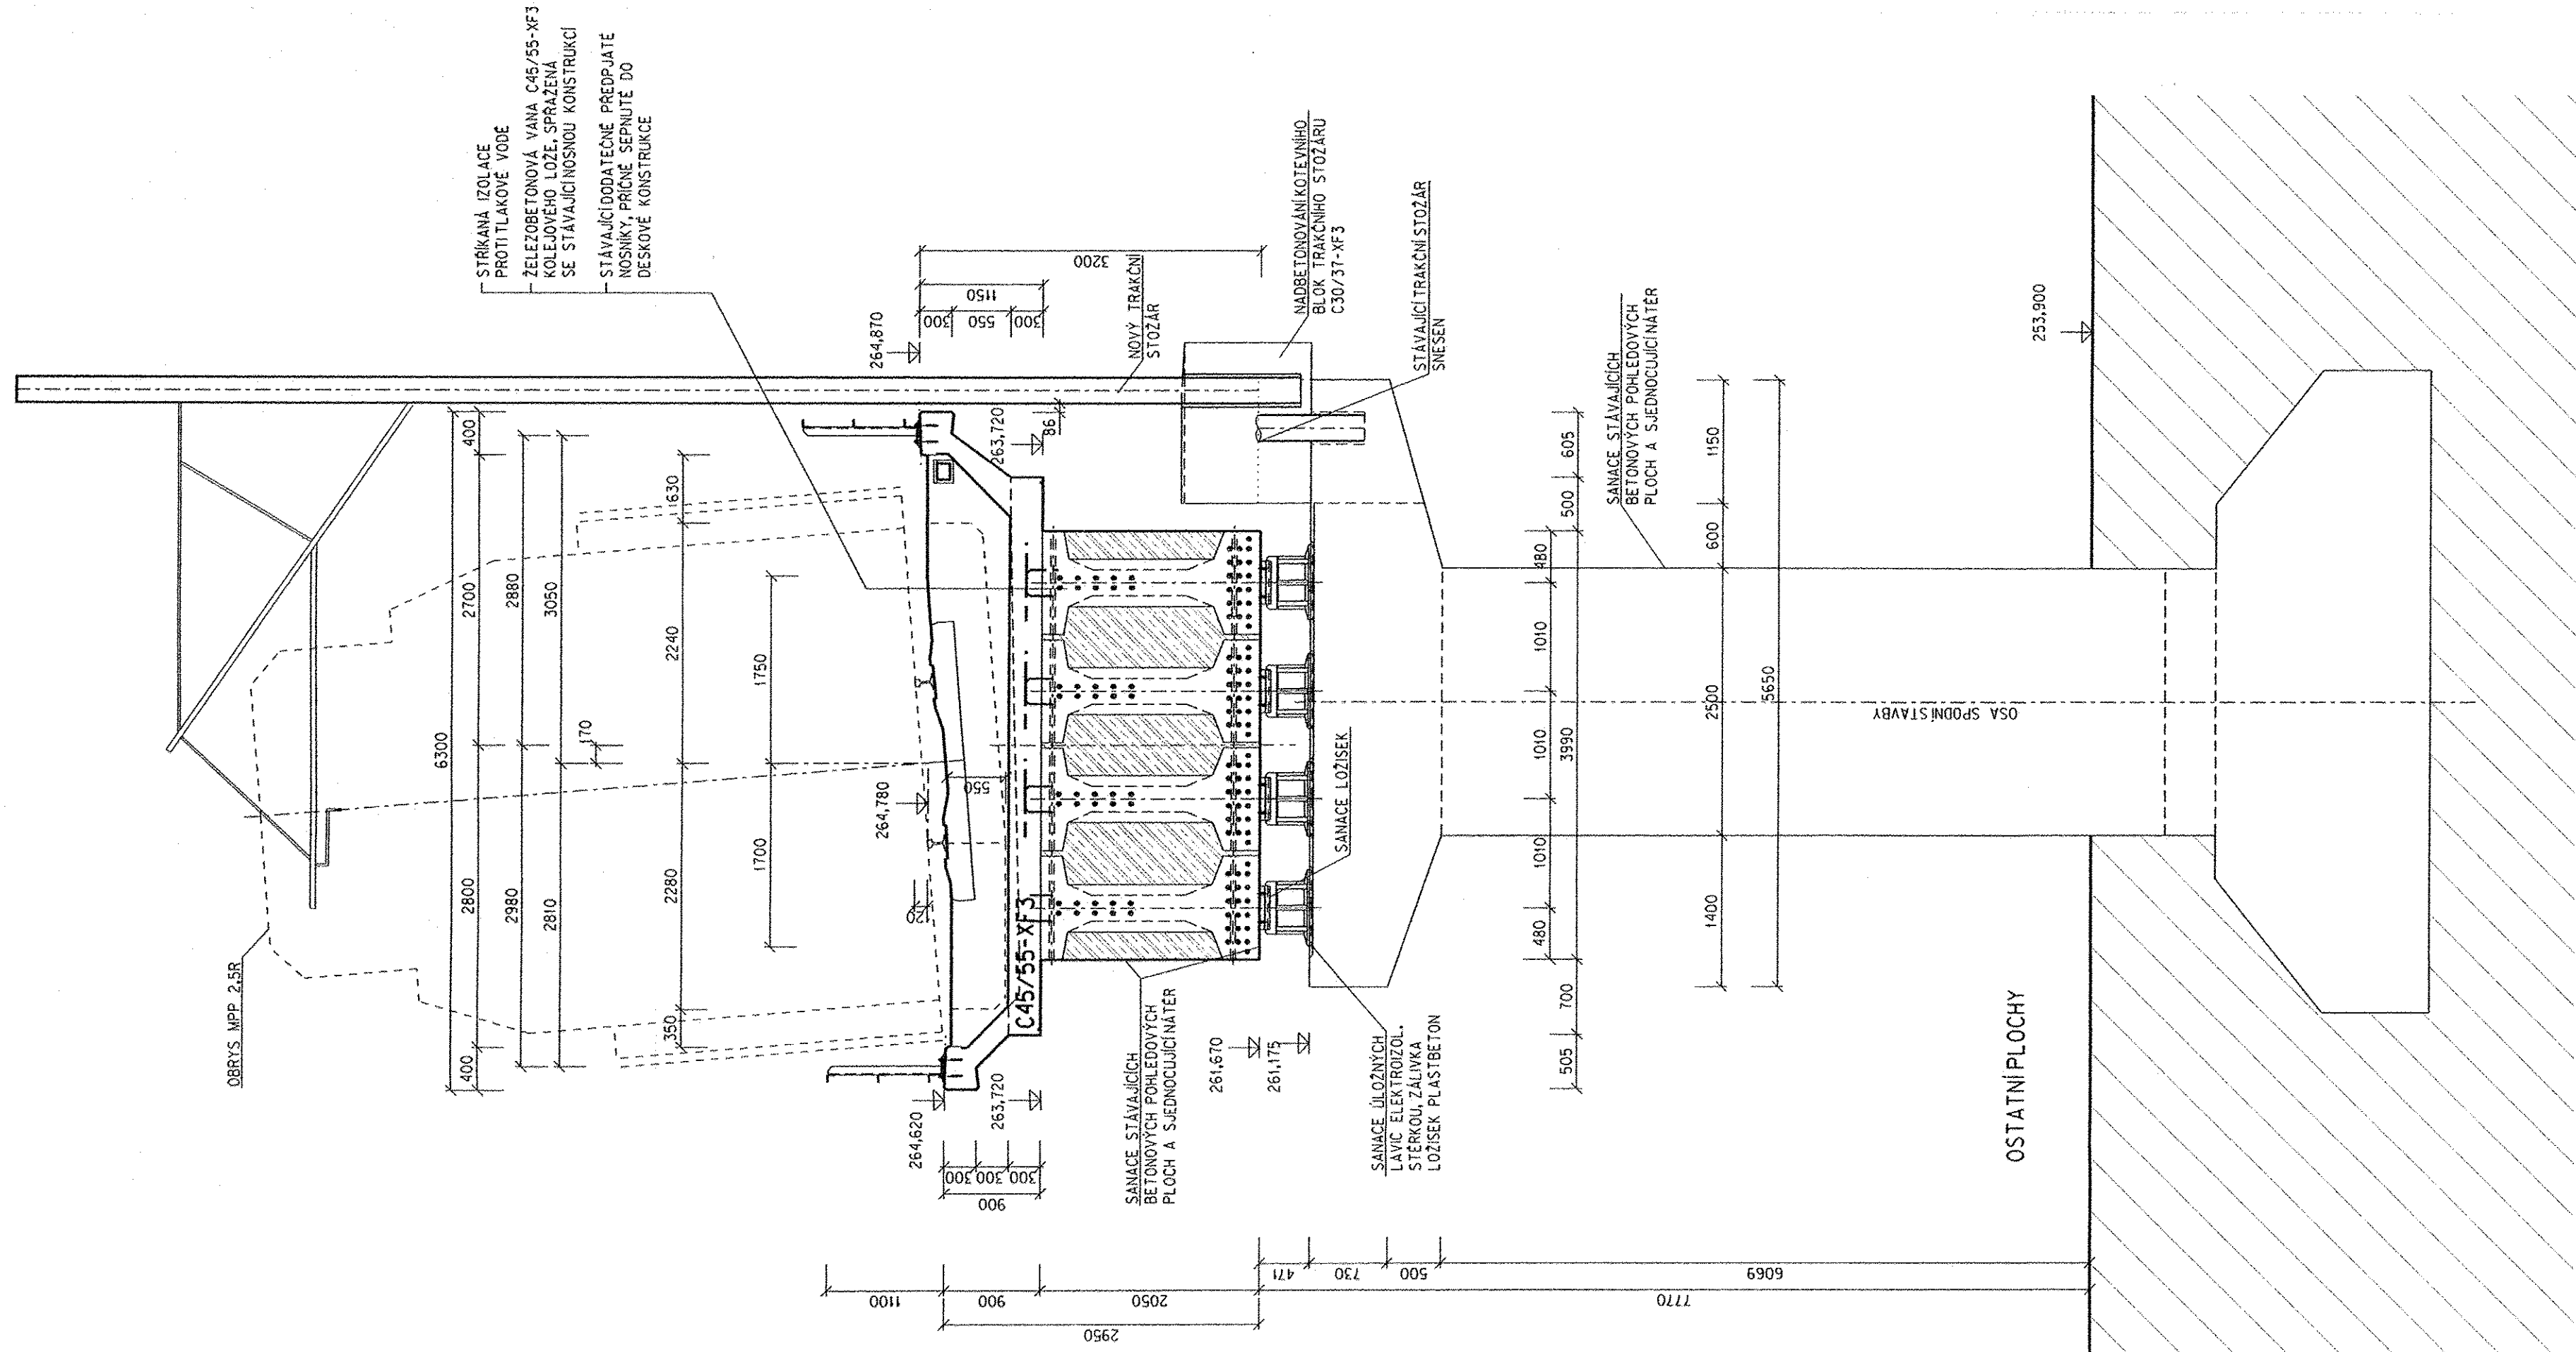[illegible]

**SUDOP BRNO**  
SUDOP BRNO, spol. s r.o.  
Kounicova 2B  
611 36 Brno

[illegible]