


CHABAŘOVICE	BOHOSUDOV	PROBOŠTOV Z	TEPLICE V Č.
-------------	-----------	-------------	--------------

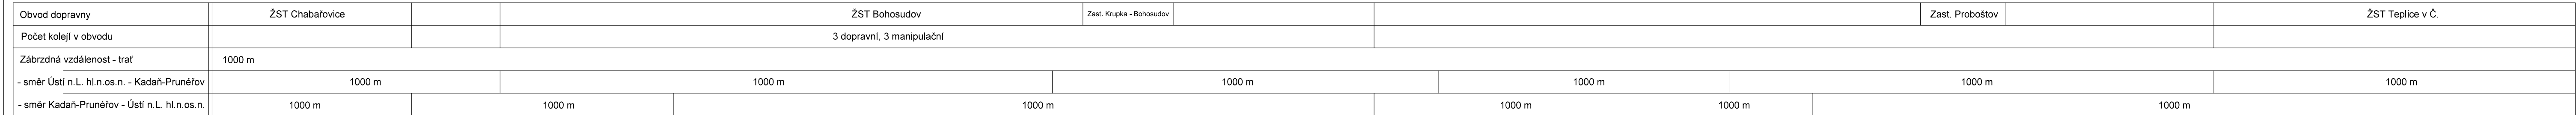

Název akce:	Číslo smlouvy:	
REKONSTRUKCE ŽST BOHOSUDOV	17-071.640	
	Projektový stupeň:	
název PS/SO:	PDPS	
PROVOZNÍ A DOPRAVNÍ TECHNOLOGIE	Datum:	
	11 / 2018	
Název přílohy:	Číslo části:	
DOPRAVNÍ SCHÉMA ÚSEKU CHABAŘOVICE - TEPLICE V Č. (CÍLOVÝ STAV)	B.2	
	Měřítko:	Počet formátů:
	-	5 x A4
	Číslo přílohy:	
	3	

DOKUMENT LZE UŽÍVAT POUZE VE SMYSLU PŘÍSLUŠNÉ SMLOUVY O DÍLO, ŽÁDNÁ JEHO ČÁST NEMŮŽE BÝT DLE ZÁKONA č.121/2000 Sb. KOPIROVÁNA NEBO JINÝM ZPŮSOBEM ROZŠÍŘOVÁNA BEZ SOUHLASU SUDOP EU a. s.