
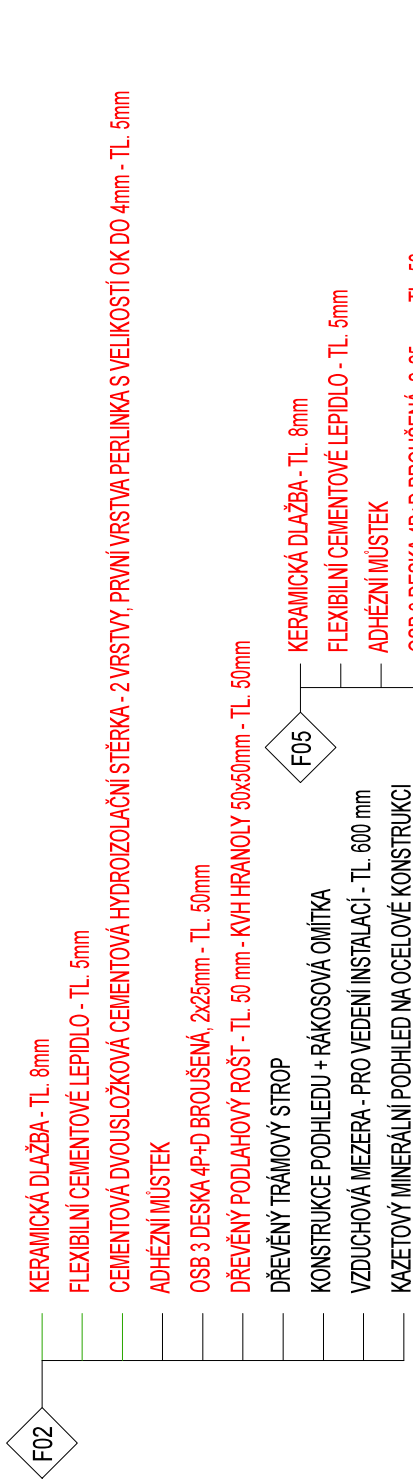
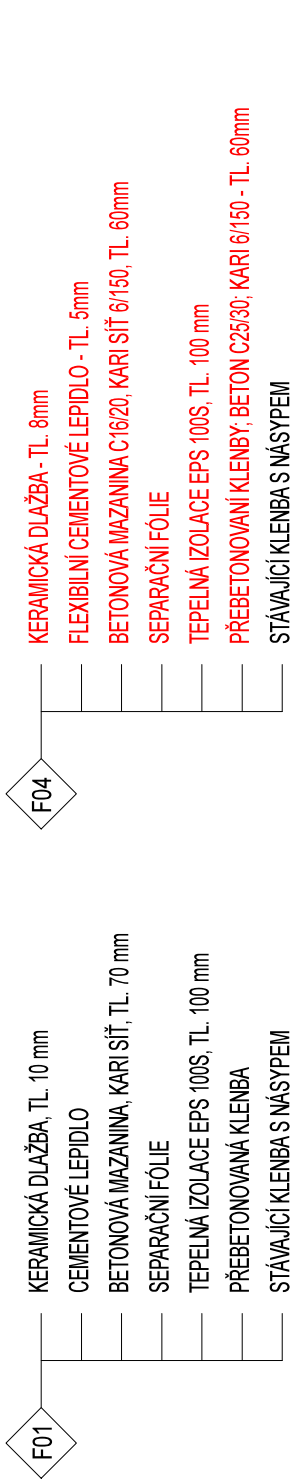


ŘEZ A-A - NAVRHOVANÝ STAV

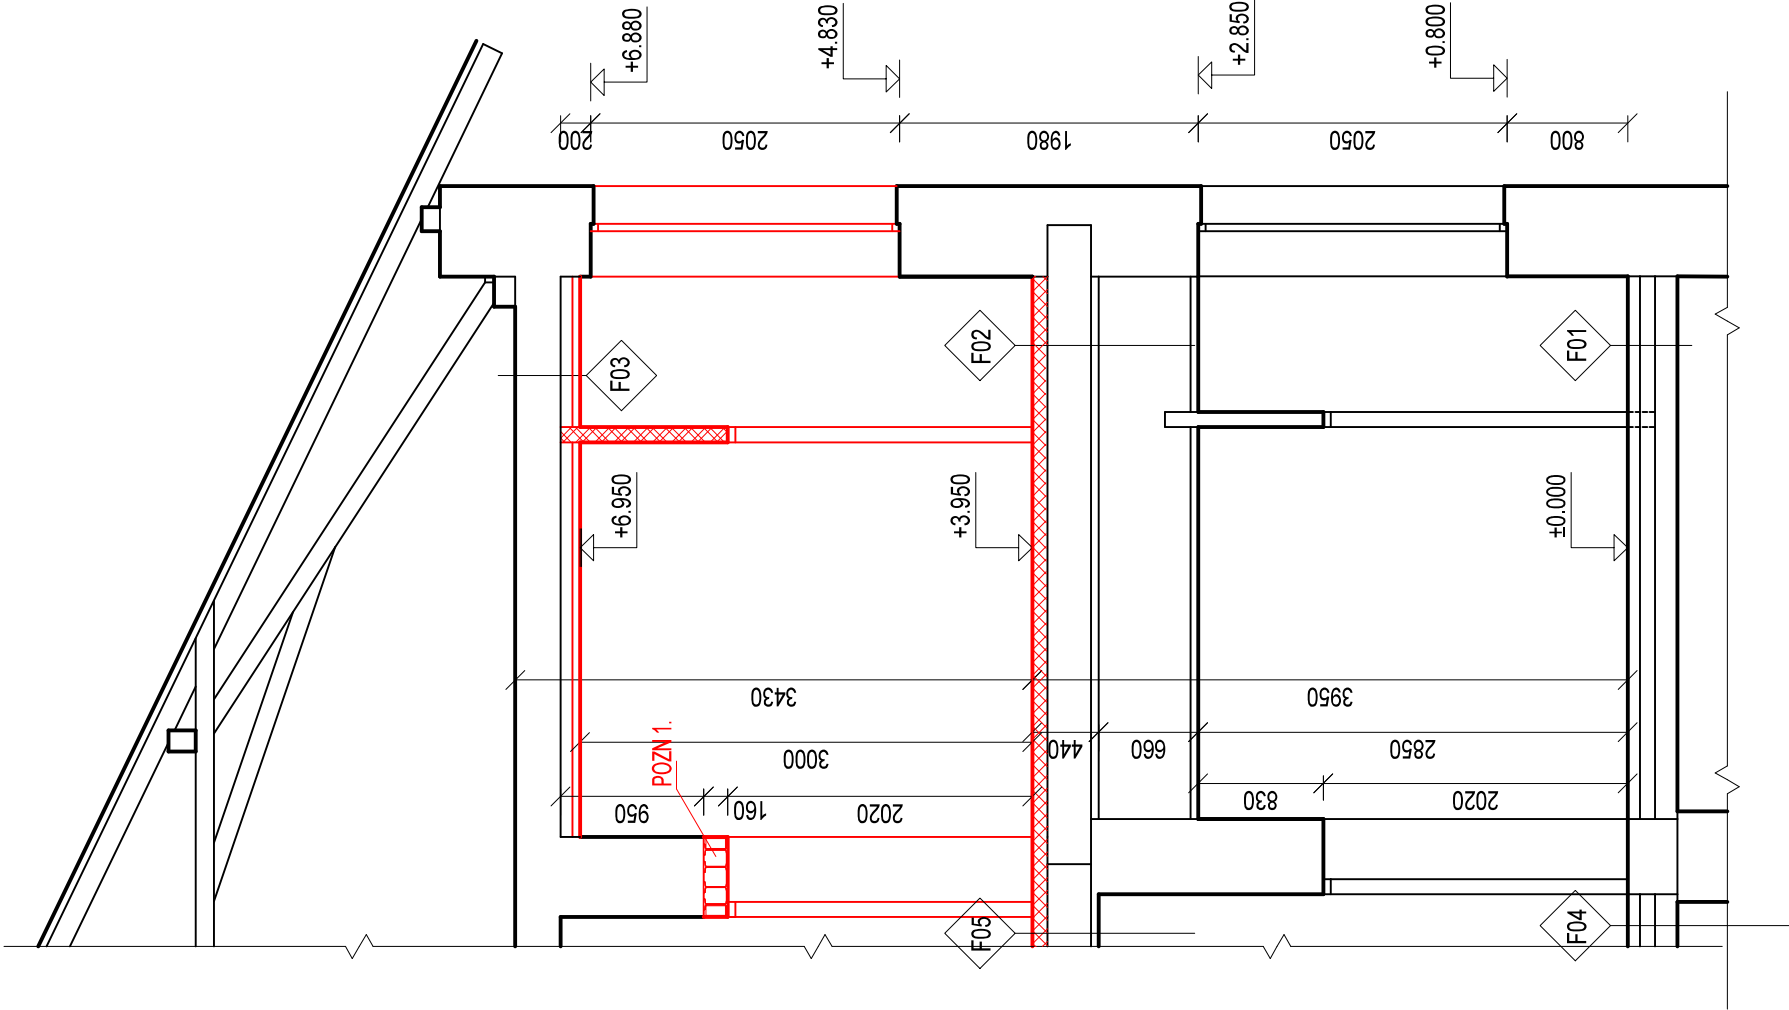

LEGENDA HMOT

STÁVAJÍCÍ KONSTRUKCE

NAVRHOVANÉ KONSTRUKCE

POZNÁMKA

- VEŠKERÉ ROZMĚRY OVĚŘIT PŘI REALIZACI
- ZAMĚŘENY BYLY ŘEŠENÉ PROSTORY, OSTATNÍ BYLY VYNESENÝ ZE STÁVAJÍCÍ PD
- PŘED ZAHÁJENÍM BOURACÍCH PRACÍ BUDOU NEJDRŽIVE ZAJIŠTĚNY STÁVAJÍCÍ KONSTRUKCE A JEJICH STABILITA
- POZN. 1 - PŘEKLAD 4x I160 - PLENTOVÁNÍ PLNÝMI CÍHLAMI - BUDE PROVEDENO NA DVĚ ETAPY - VYSEKÁNÍ PRVNÍ KAPSY Z JEDNÉ STRANY, PO OSAZENÍ I PROFILŮ, VYSEKÁNÍ DRUHÉ KAPSY

VYPRACOVAL Ing. Jan Pokorný	KONTRLOVAL Ing. Martin Glabasňa	
SPRÁVA ŽELEZNIC, STÁTNÍ ORGANIZACE		
OBLASTNÍ ŘEDITELSTVÍ BRNO, KOUNICOVA 26, 611 43 BRNO		
BRNO DOLNÍ NÁDRAŽÍ		
ŘEZ A-A - NAVRHOVANÝ STAV		
DATUM: 05/2020		FORMÁT: A3
STUPEŇ:		MĚŘÍTKO: VÝKRES ČÍSLO: 1:50
		7.