


LEGENDA:


- 1239 Lomové body pozemků SŽDC
- 2001 Lomové body nemovitostí DZ
- GB 555 Body ŽBP
- GB 555 Body ohrožené stavbou
- 9001 Zahuštění ŽBP
- 98 Lomové body trasy kabelu

y=762400
x=1074200

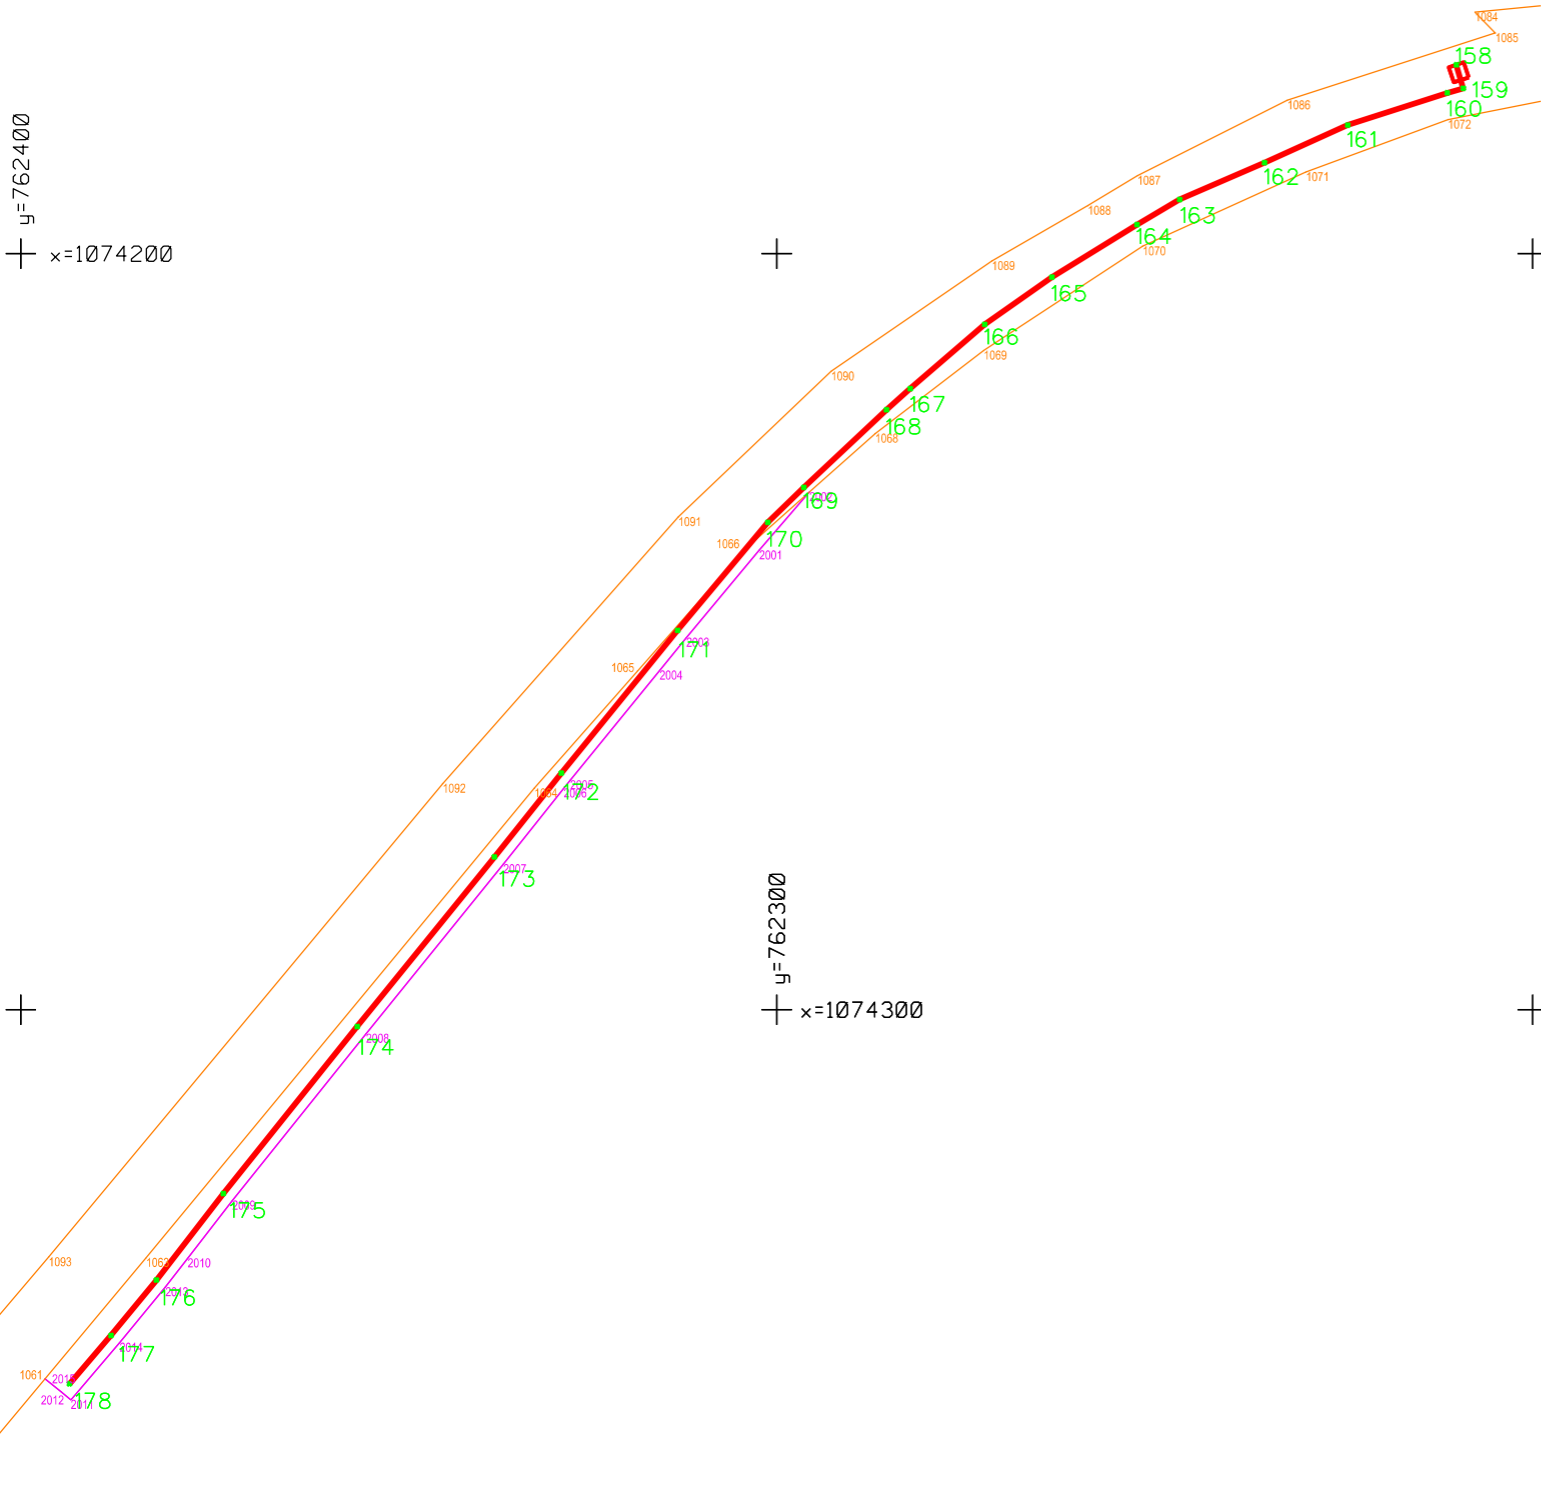


y=762300
x=1074300

GB 549

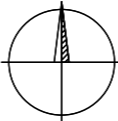

Číslo ověření:
Datum ověření:

Náležitosti a přesnosti odpovídá
právním předpisům a podmínkám
písemně dohodnutým s objednatelem.

		Objednatel: TMS Projekt s.r.o.		Pracoviště: Cejl 7, 602 00 Brno tel: 545 246 758 e-mail: brno@hrdlicka.cz	
ÚOZI	Zaměřil	Zpracoval	Kontroloval	Číslo zakázky	18.2123
Ing. Petr Pavelka		Ing. Zuzana Hromková	Ing. Petr Pavelka	Datum	05/2019
				Souř. systém S-JTSK	Výšk. systém Bpv
Název zakázky Výstavba PZS v km 1,820 (P5735) a v km 12,486 (P5751) na trati Vrané nad Vltavou - Dobříš				Stupeň dok. PD	Část I.3.2 I.4.2 I.5.2
Název výkresu Návrh vytyčovací sítě Koordinátní vytyčovací výkres Obvod stavby			Číslo výkresu 2/4	Formát 2xA4	Měřítko 1 : 1000