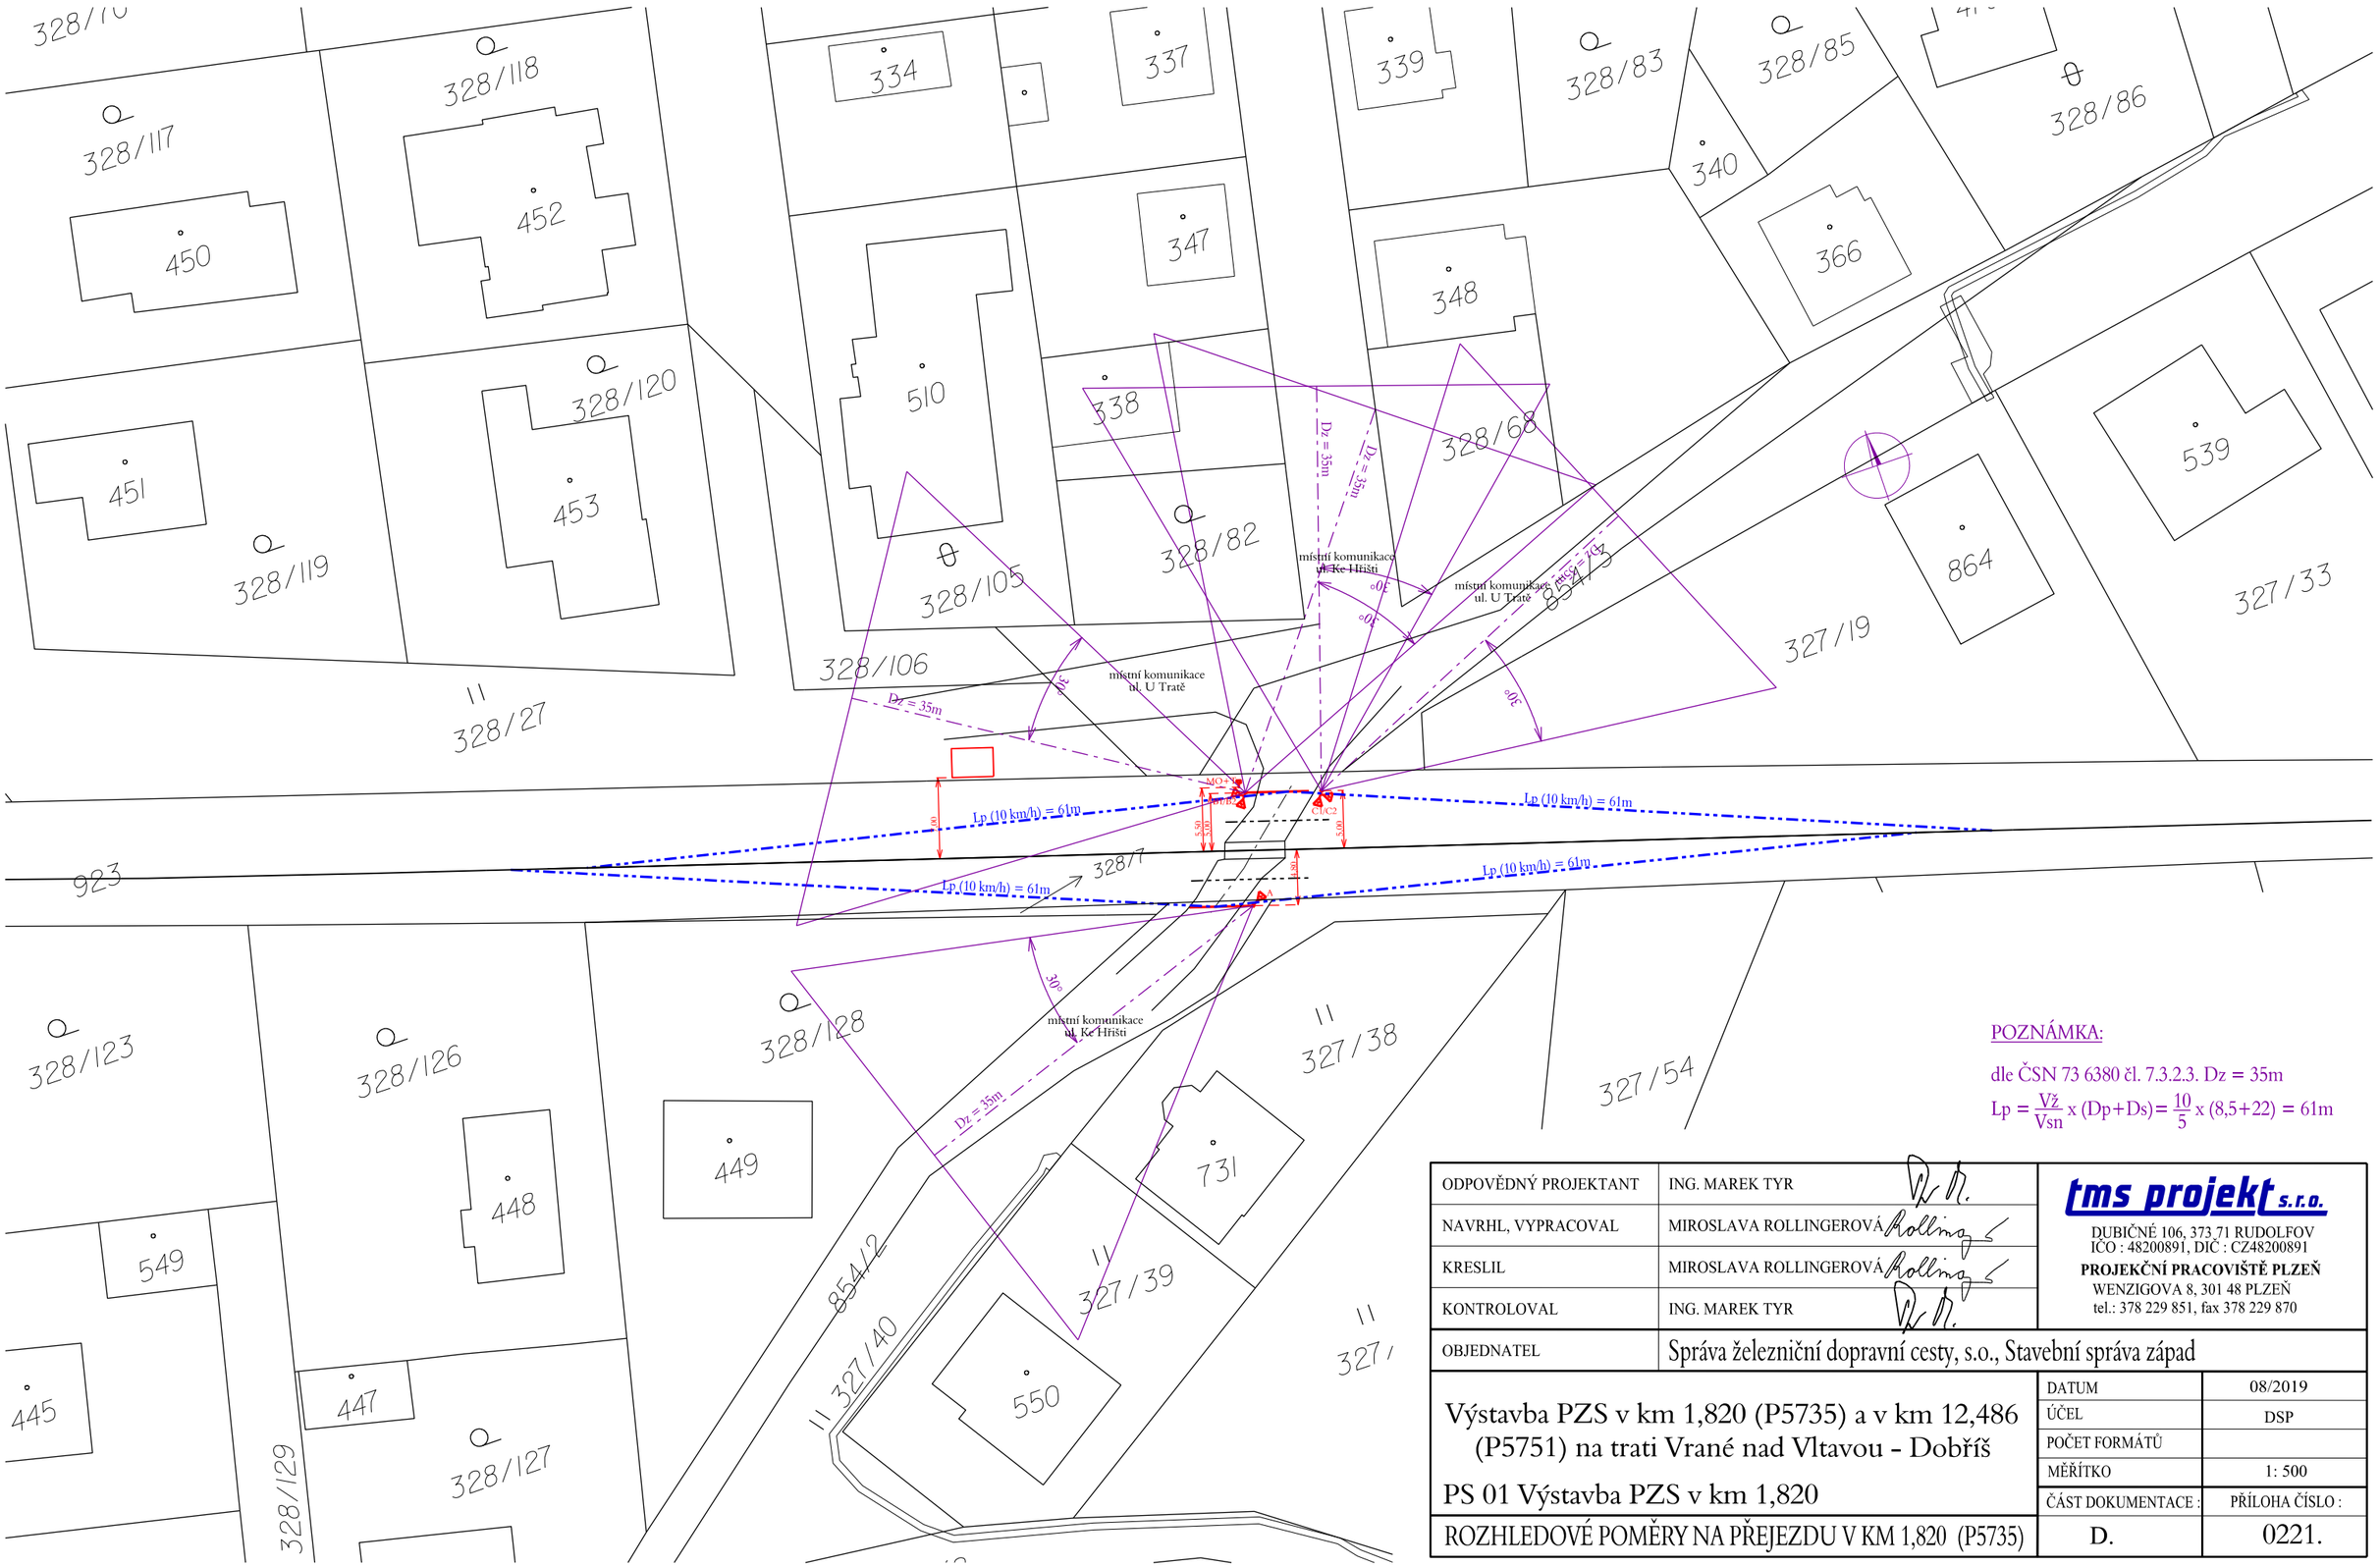

POZNÁMKA:

dle ČSN 73 6380 čl. 7.3.2.3. Dz = 35m

$Lp = \frac{Vž}{Vsn} \times (Dp+Ds) = \frac{10}{5} \times (8,5+22) = 61m$

ODPOVĚDNÝ PROJEKTANT	ING. MAREK TYR	tms projekt s.r.o. DUBIČNÉ 106, 373 71 RUDOLFOV IČO : 48200891, DIČ : CZ48200891 **PROJEKČNÍ PRACOVIŠTĚ PLZEŇ** WENZIGOVA 8, 301 48 PLZEŇ tel.: 378 229 851, fax 378 229 870
NAVRHL, VYPRACOVAL	MIROSLAVA ROLLINGEROVÁ	
KRESLIL	MIROSLAVA ROLLINGEROVÁ	
KONTROLOVAL	ING. MAREK TYR	
OBJEDNATEL	Správa železniční dopravní cesty, s.o., Stavební správa západ	

Výstavba PZS v km 1,820 (P5735) a v km 12,486 (P5751) na trati Vrané nad Vltavou - Dobříš	DATUM	08/2019
	ÚČEL	DSP
	POČET FORMÁTŮ	
	MĚŘÍTKO	1: 500
PS 01 Výstavba PZS v km 1,820	ČÁST DOKUMENTACE :	PŘÍLOHA ČÍSLO :
ROZHLEDOVÉ POMĚRY NA PŘEJEZDU V KM 1,820 (P5735)	D.	0221.