




1. ETAPA - PODSYP TUBUSU
PODÉLNÝ ŘEZ 1:50

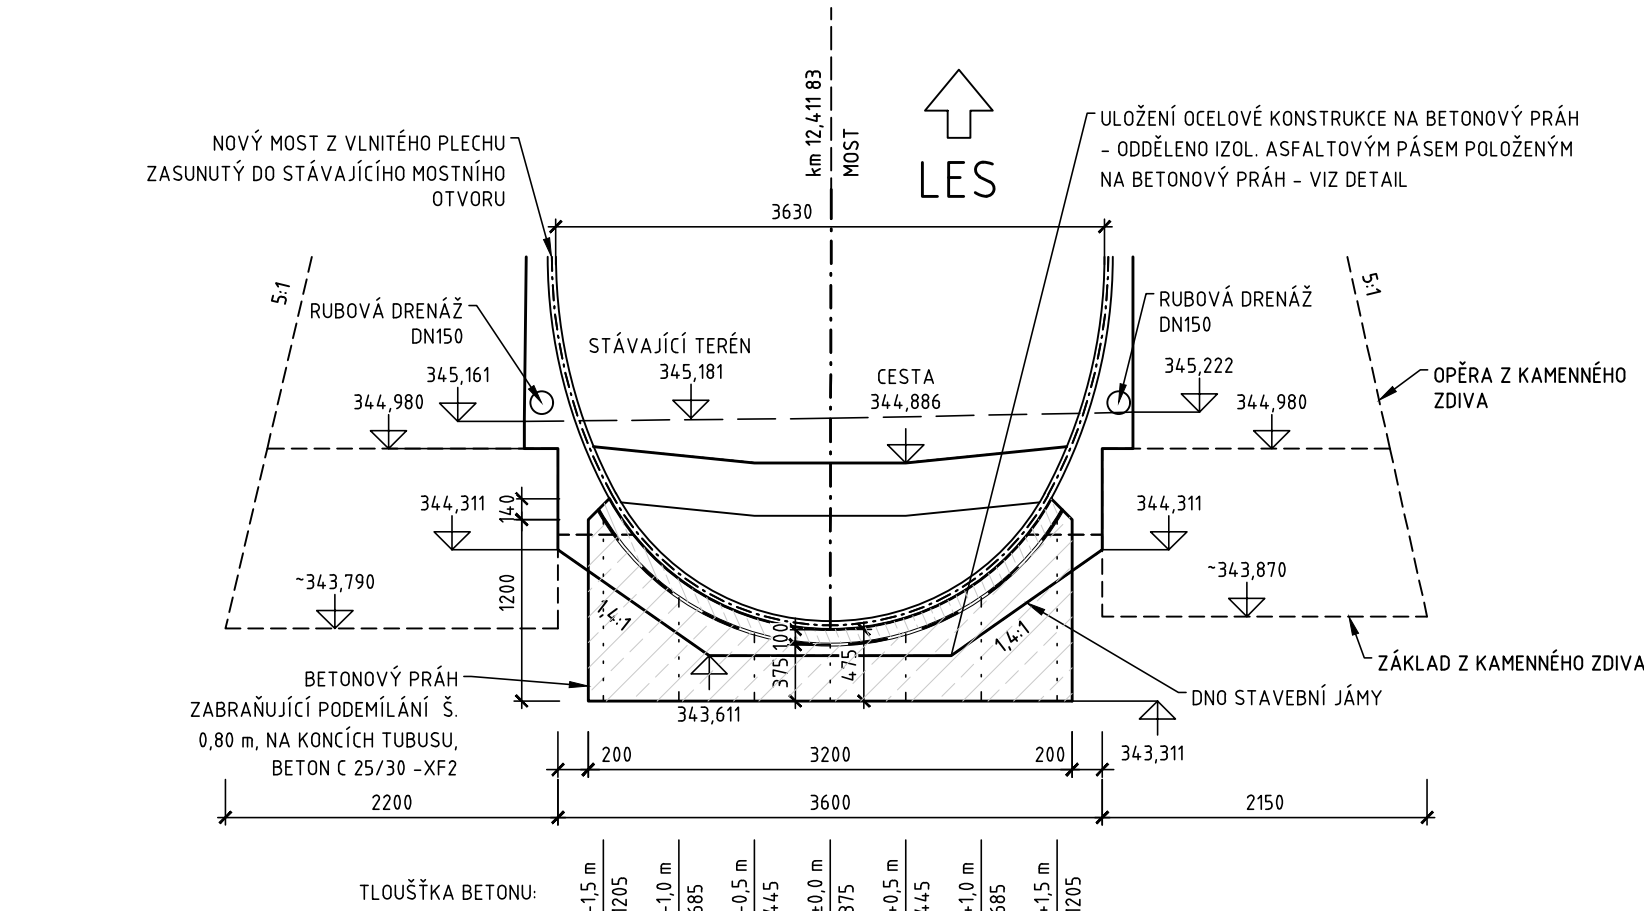


1. ETAPA - BETONOVÝ PRÁH
PODÉLNÝ ŘEZ 1:50

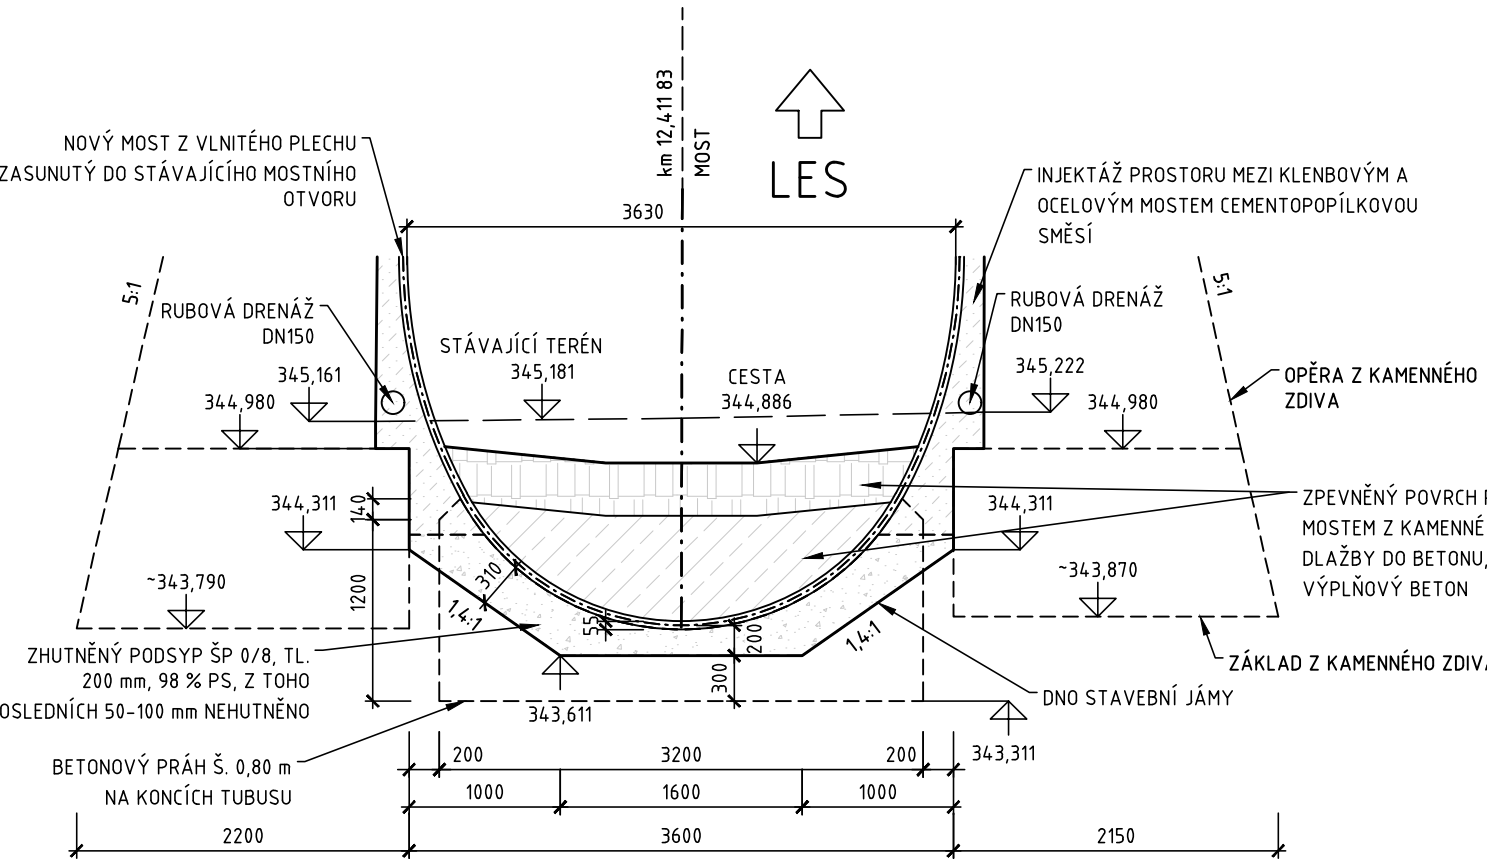


DETAIL ULOŽENÍ NA BETONOVÝ PRÁH 1:20

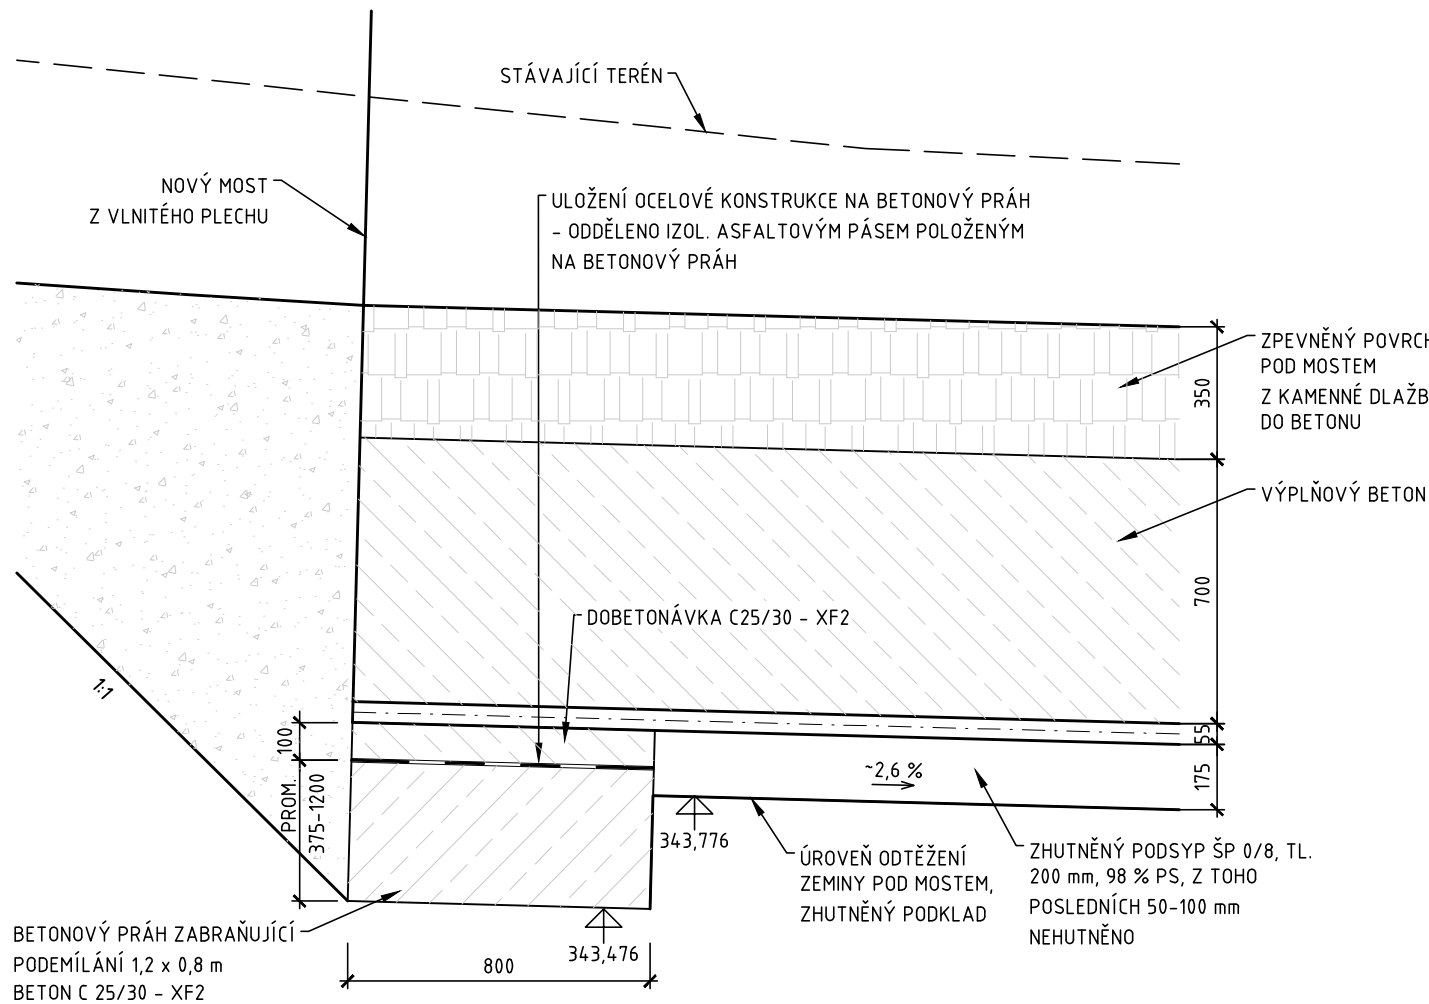

2. ETAPA - OBSYP A ZÁSYP
POHLED ZLEVA 1:50

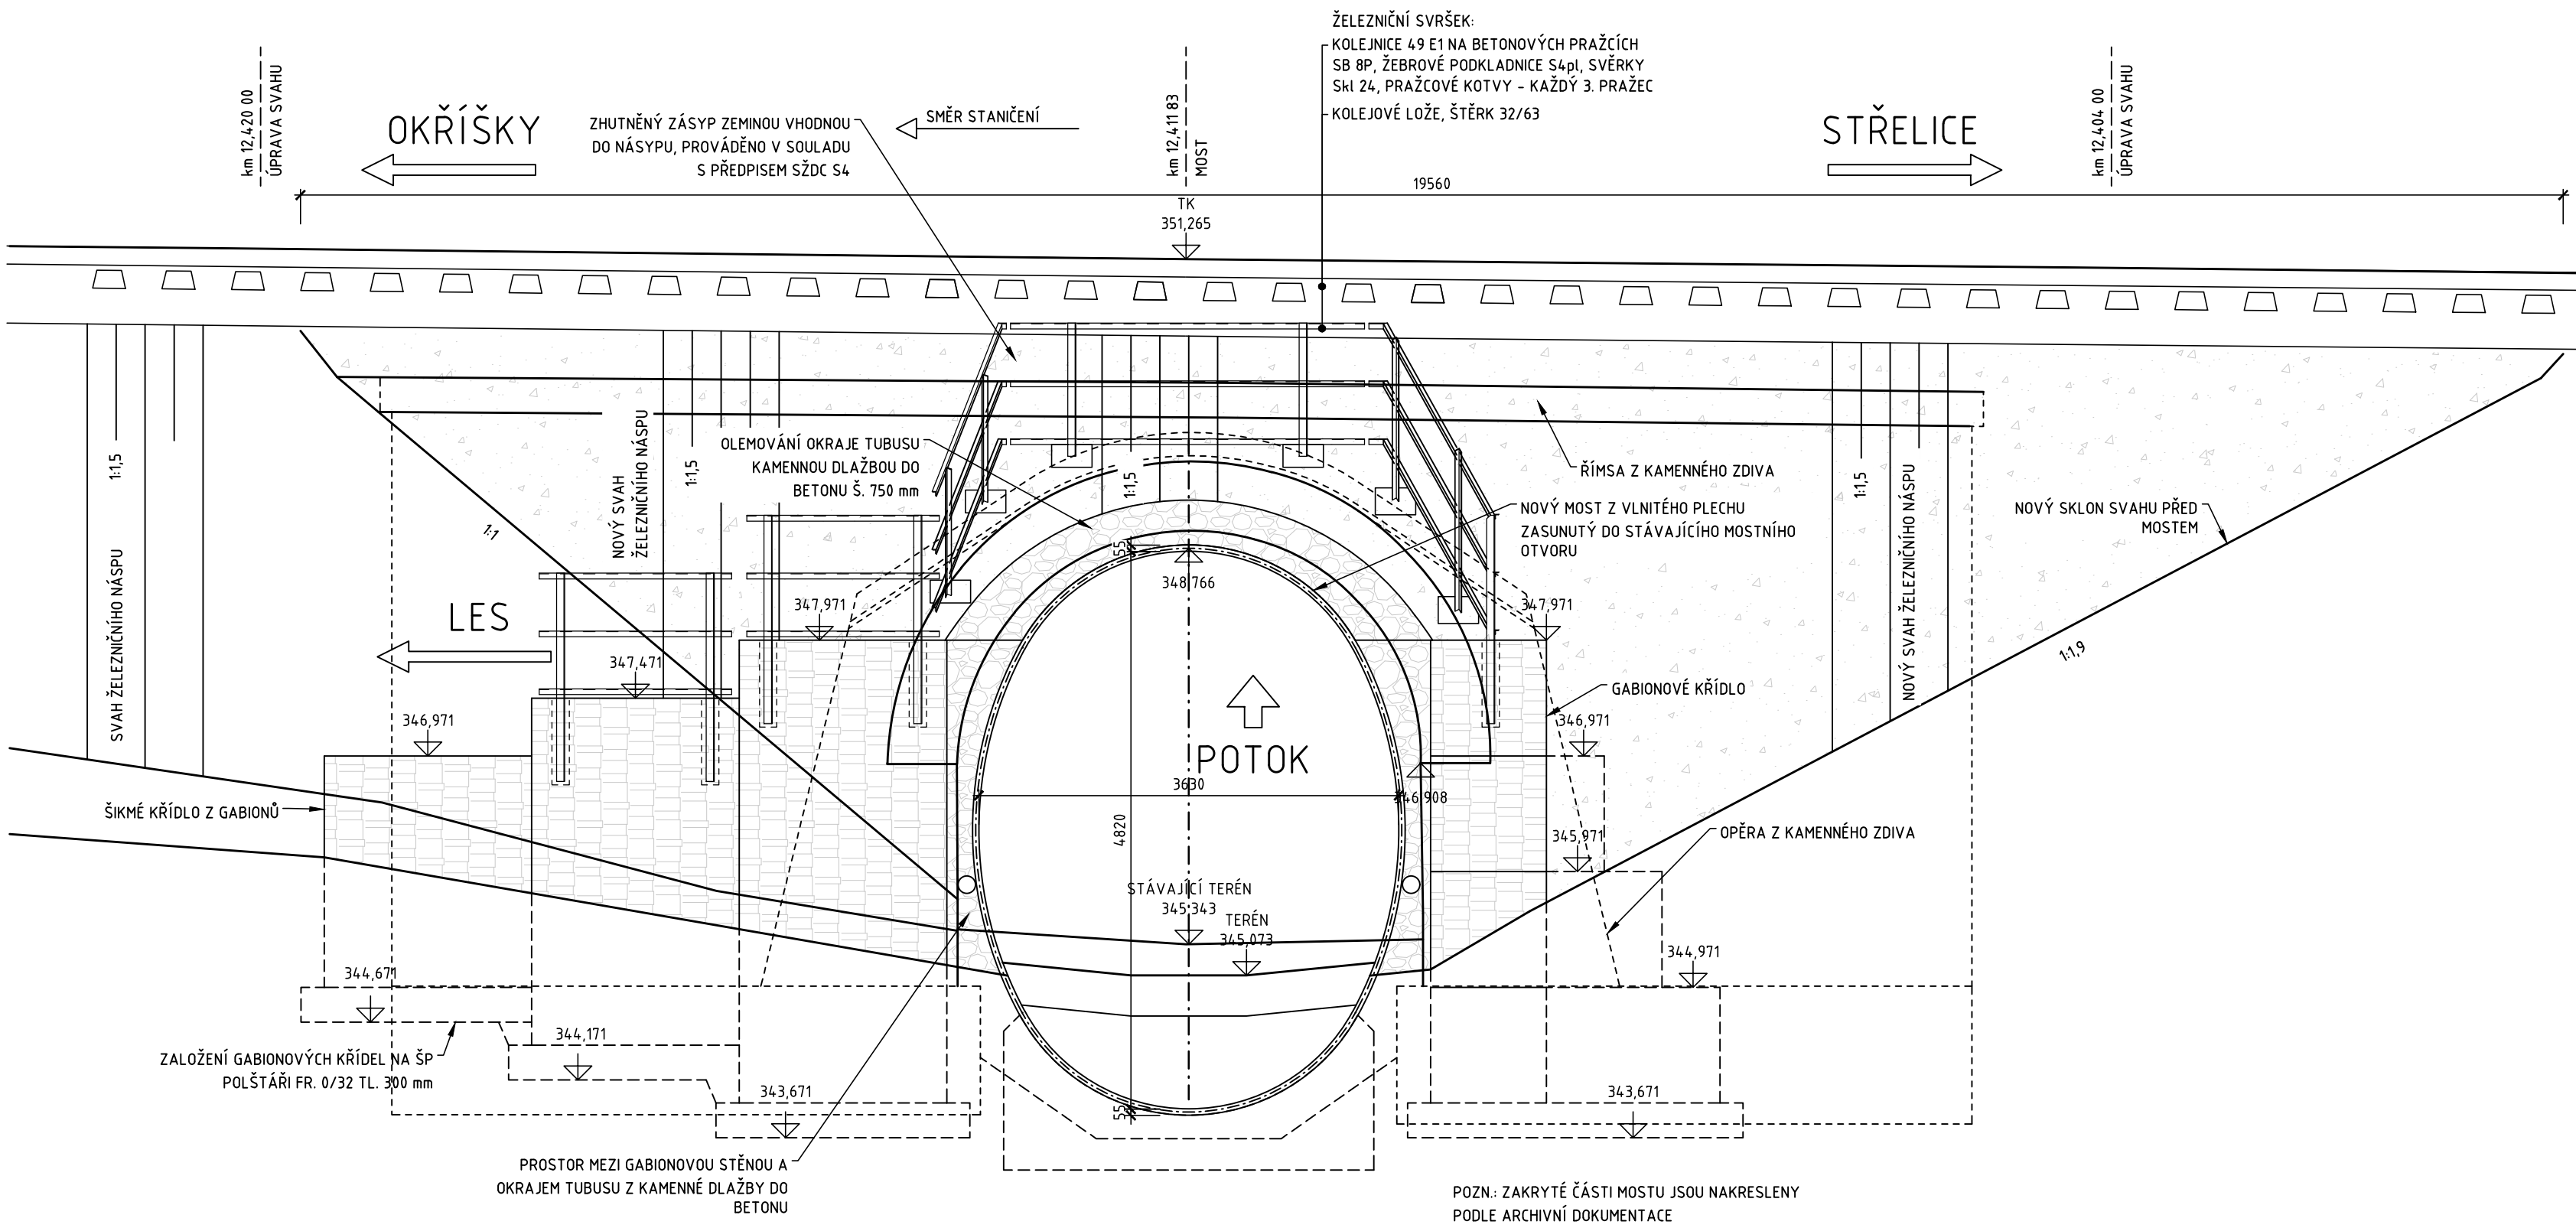

2. ETAPA - OBSYP A ZÁSYP
POHLED ZPRAVA 1:50

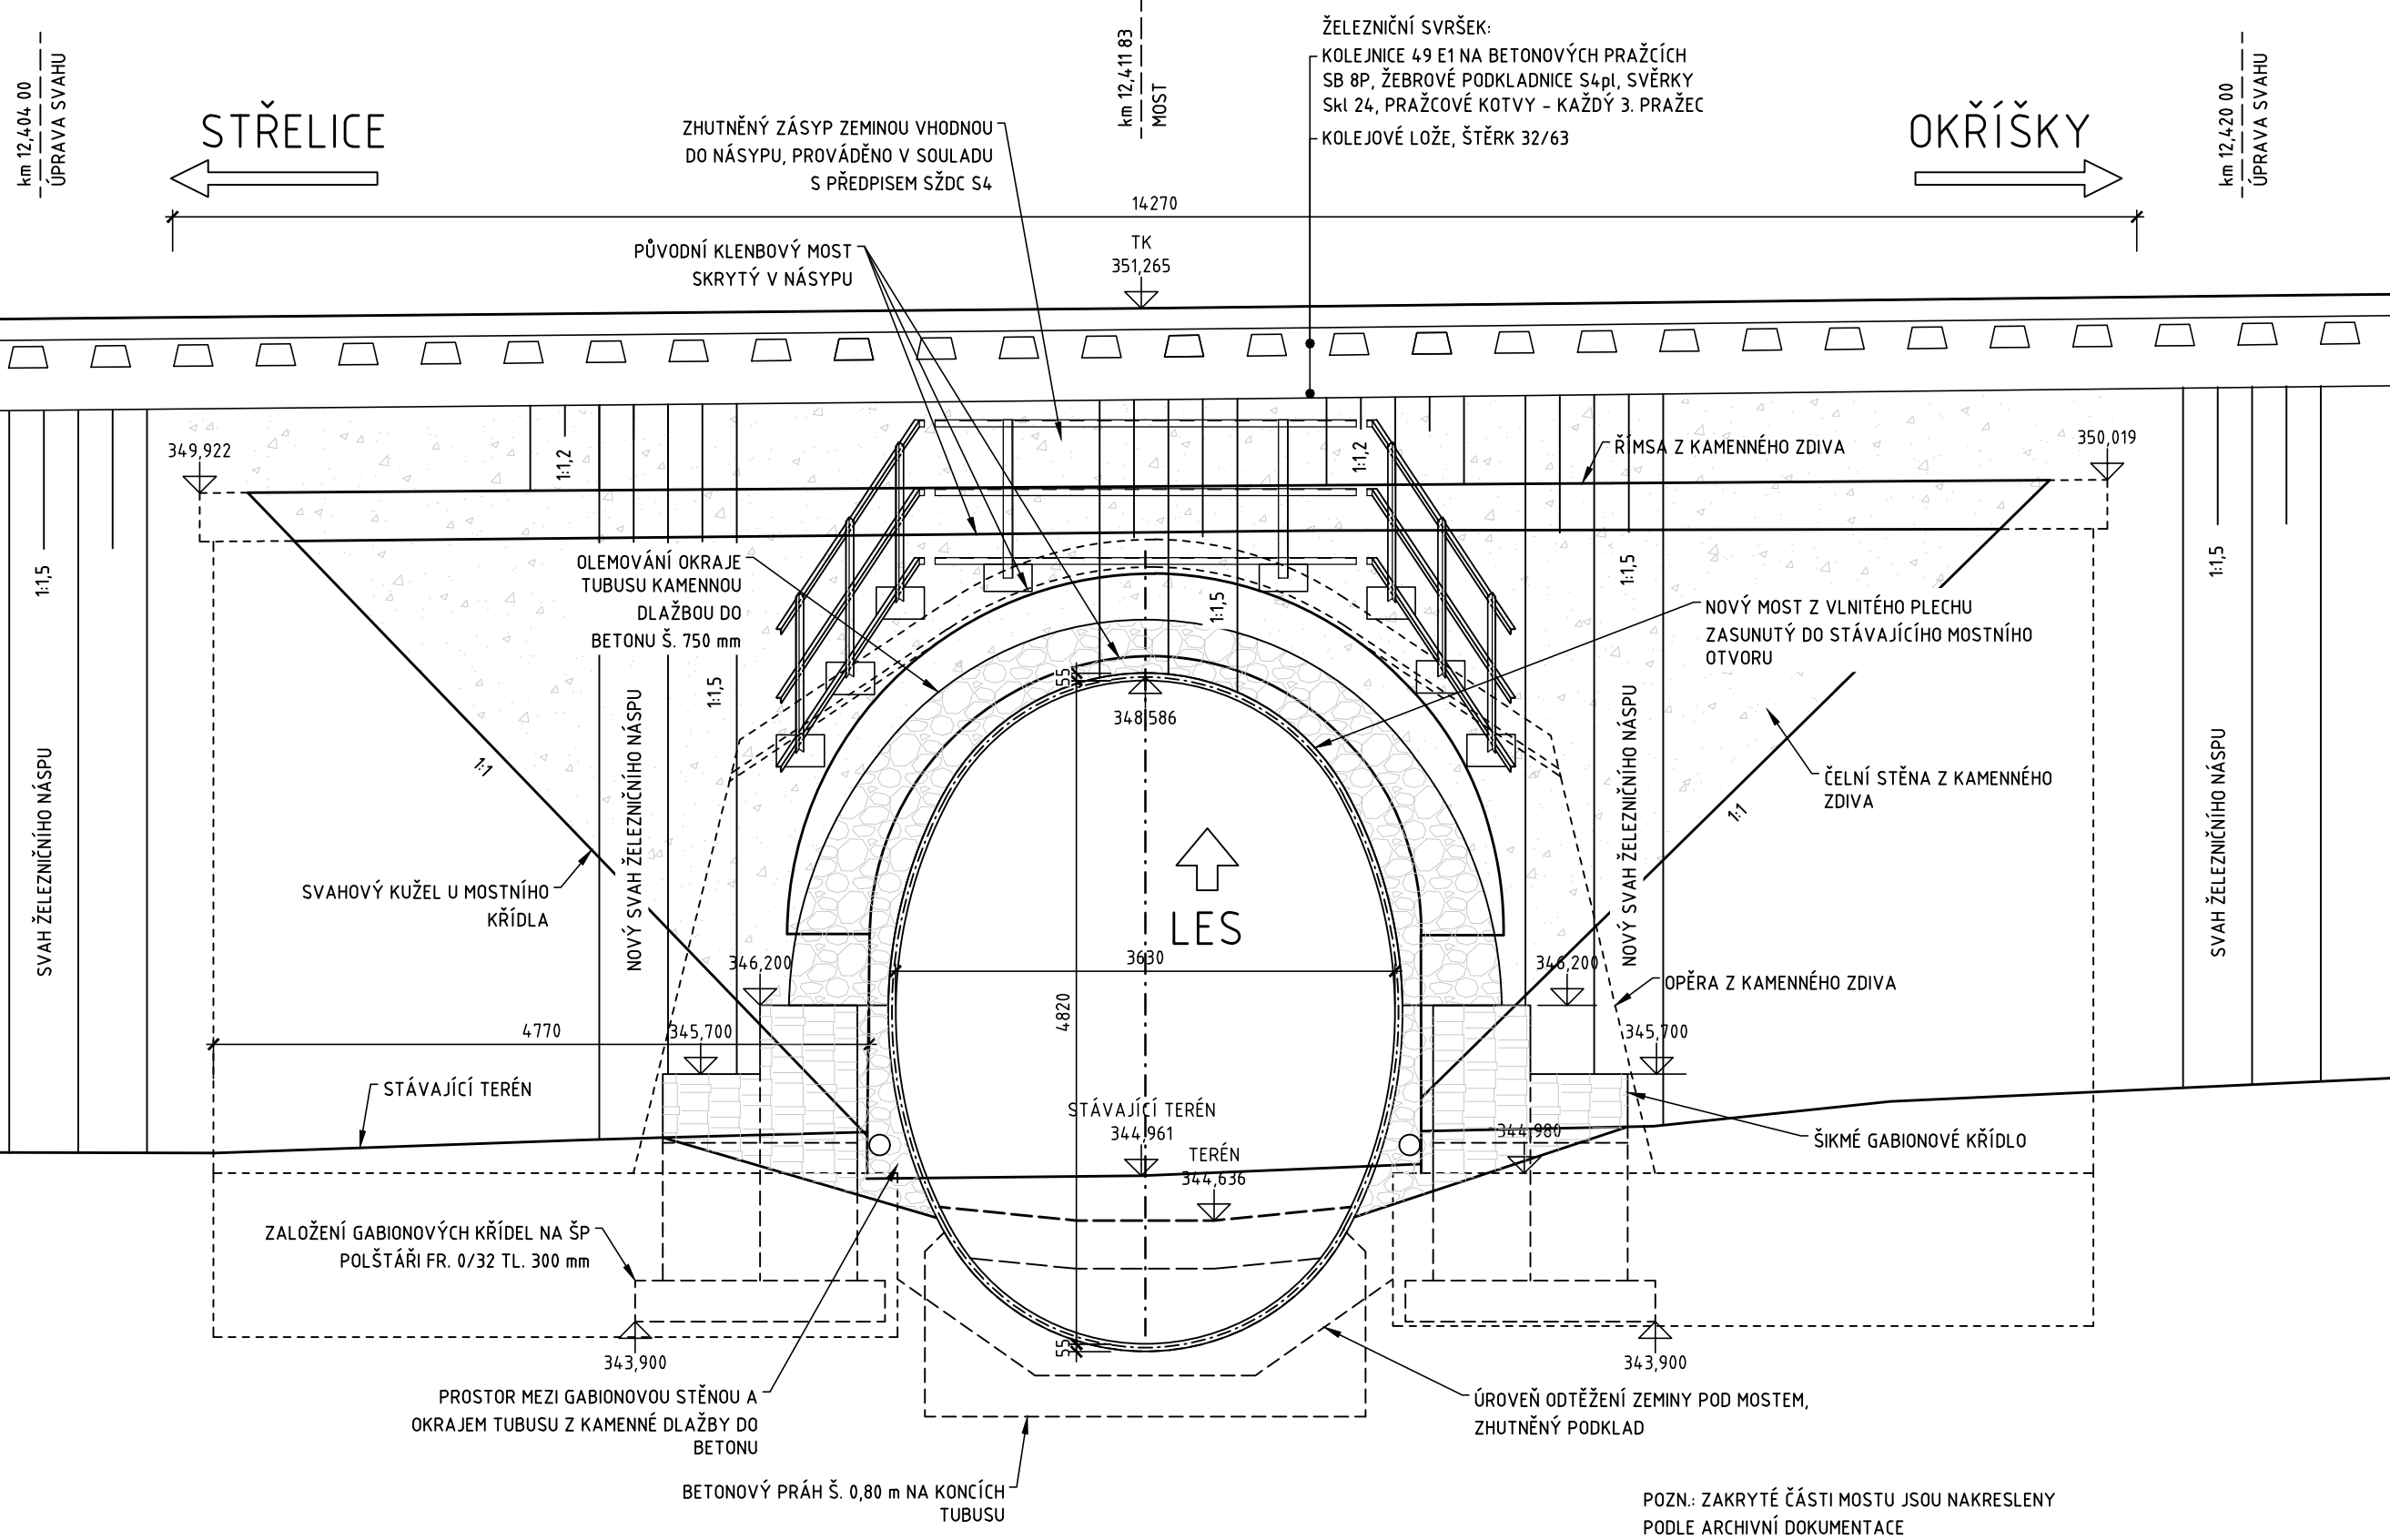

SPRÁVA ŽELEZNIČNÍ DOPRAVNÍ CESTY, státní organizace
Oblastní ředitelství Brno
Kounicova 26, 611 43 BRNO

AKCE: PROJEKTOVÁ DOKUMENTACE - OBVOD JMK

SO 1241-20-01
TÚ: 1241 STŘELICE (MIMO) - OKŘÍŠKY (MIMO)
DÚ: 06 ZASTÁVKA U BRNA - RAPOTICE

INDEX ZNAČKA	DATUM	PODS
ZODP. PROJEKTANT ZAKÁZKY: ING. ZDENKA JABURKOVÁ KRAJ: JIHOVMORAVSKÝ	ZODP. PROJEKTANT SO: ING. MARTIN MAJOR KÚ: ZAKRANVY	VYPRACOVAL: ING. LUKÁŠ GABOR OŘEC: ZAKRANVY
OBJEDNATEL: SPRÁVA ŽELEZNIČNÍ DOPRAVNÍ CESTY, S.O. OŘ BRNO, KOUNICOVA 26, 611 43 BRNO	NÁZEV STAVBY: OPRAVA MOSTU V KM 12,412 TRATI STŘELICE - OKŘÍŠKY	OBJEKT: SO 1241-20-01
NÁZEV PŘÍLOHY: ZEMNÍ PRÁCE	ČÁST DOKUMENT: E.1.4	ČÍSLO PŘÍLOHY: 01-05