




OPRAVA MOSTU V KM 12,412 TRATI STŘELICE - OKŘÍŠKY  
SO 1241-20-01 ŽELEZNIČNÍ MOST  
TVAR TUBUSU

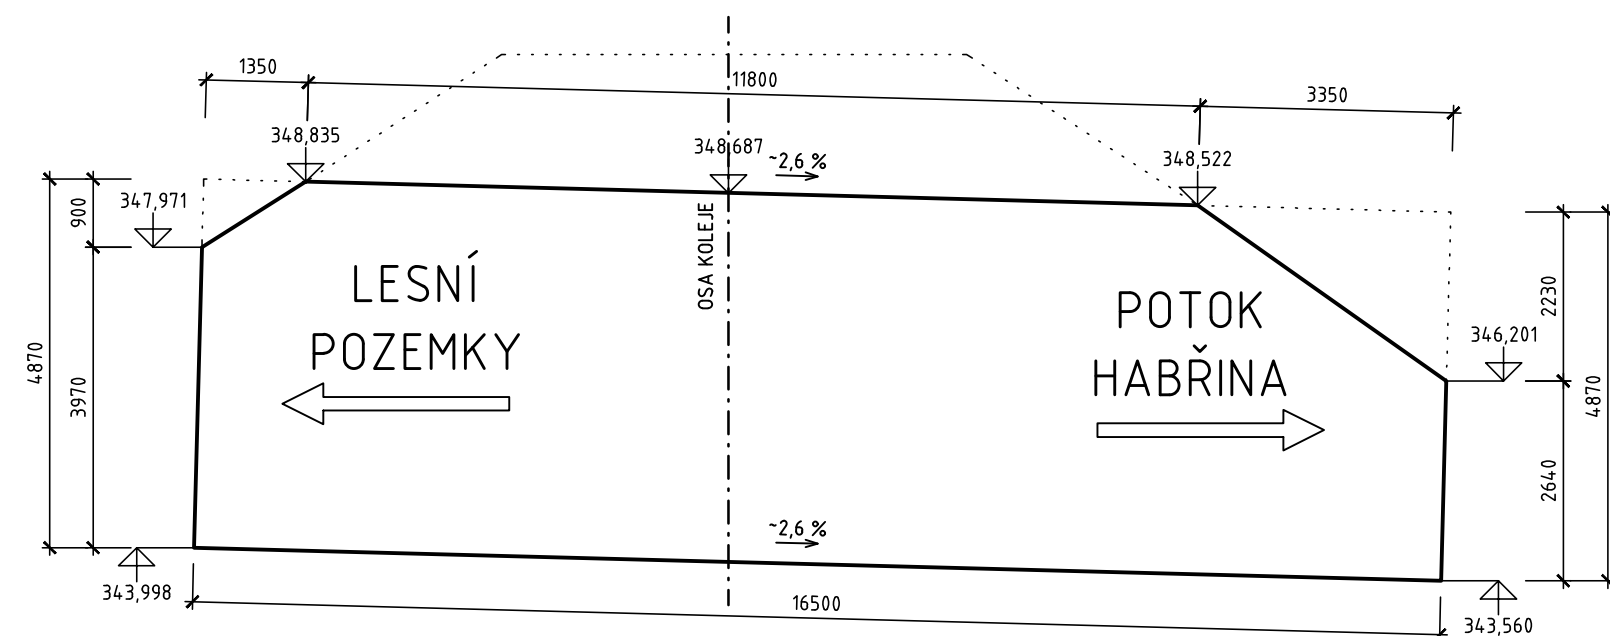


POHLED ZLEVA 1:50

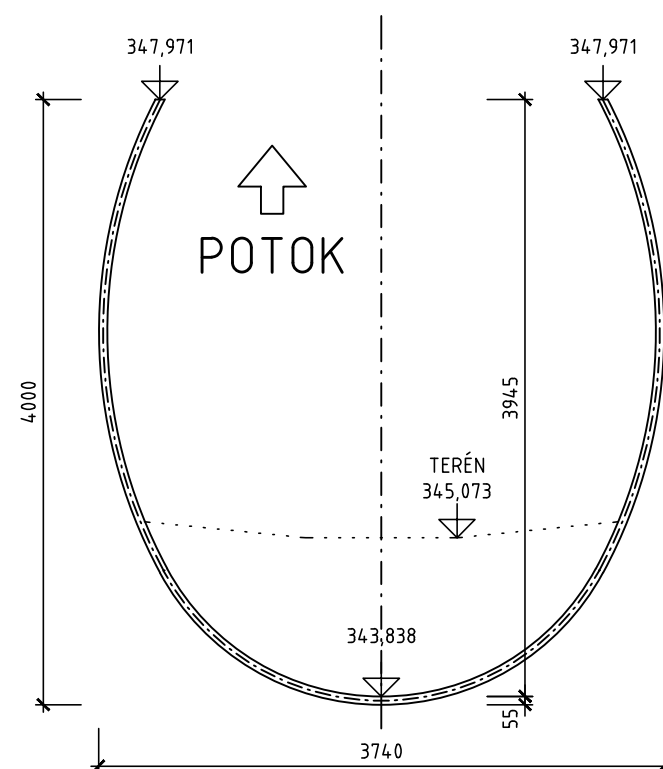

POHLED ZPRAVA 1:50

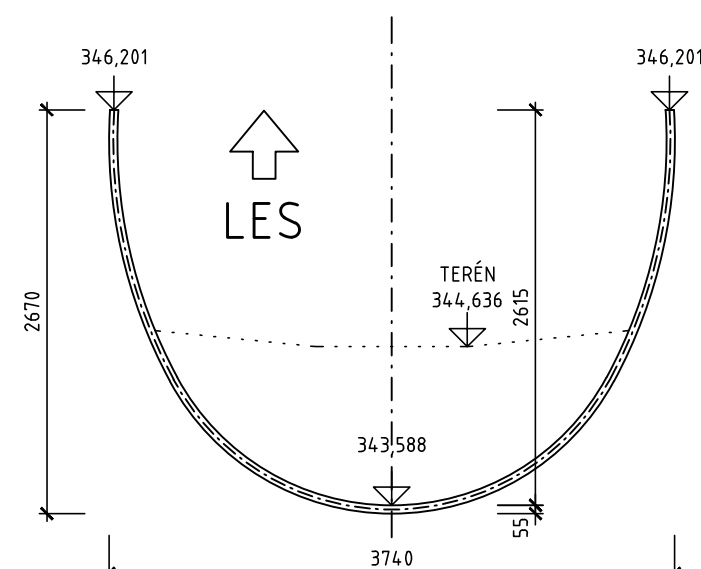

PODÉLNÝ ŘEZ V OSE KOLEJÍ 1:50

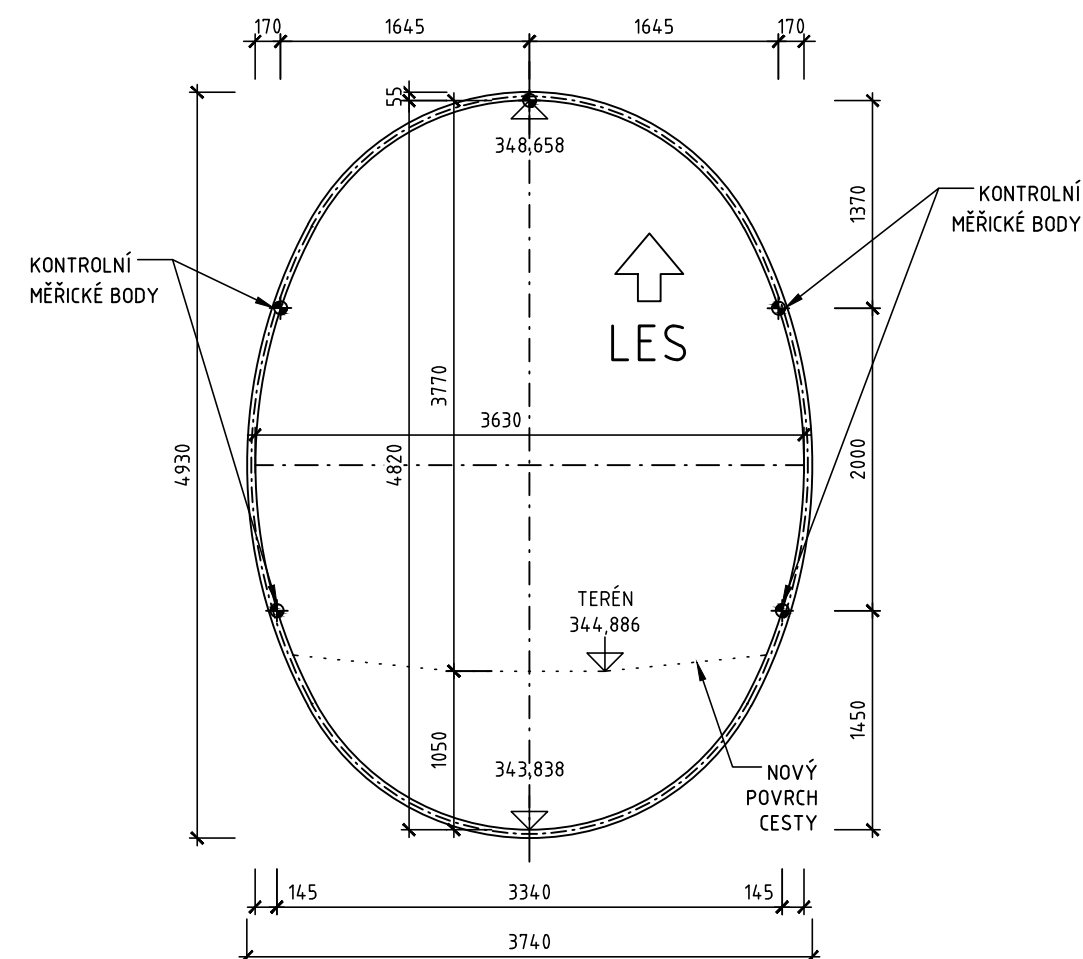

POZNÁMKY:

# OCELOVÁ KONSTRUKCE Z VLNITÉHO PLECHU

OCEL S235JR, TL. PLECHU 5,0 mm, VÝŠKA VLNY SKLADEBNĚ 55 mm

PROTIKOROZNÍ OCHRANA (PKO) - DLE PŘEDPISŮ ŠŽDC S5/4,  
OTP PRO OCHR. NÁTĚR. SYSTÉMY OK MOSTNÍCH OBJEKTŮ A  
KAP. 25, ČÁST B TKP SSD

- ZINKOVÁNÍ PONOREM DLE ČSN EN ISO 1461 MIN. 85 μm
- DVOUSLOŽKOVÝ EPOXIDOVÝ NÁTĚR MIN. 200 μm

PKO SPOJOVACÍHO MATERIÁLU:

- ZINKOVÁNÍ PONOREM DLE ČSN EN ISO 1461 MIN. 45
- $\mu\text{m}$



**SPRÁVA ŽELEZNIČNÍ DOPRAVNÍ CESTY, státní organizace**  
**Oblastní ředitelství Brno**  
 Kounicova 26, 611 43 BRNO


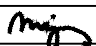
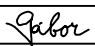

AKCE:

# PROJEKTOVÁ DOKUMENTACE - OBVOD JMK

SO 1241-20-01

TÚ: 1241 STŘELICE (MIMO) - OKŘÍŠKY (MIMO)

DÚ: 06 ZASTÁVKA U BRNA - RAPOTICE

INDEX				DATUM		PODPIS	
ZMĚNA							
ZODP. PROJEKTANT ZAKÁZKY: ING. ZDEŇKA JABŮRKOVÁ 				ZODP. PROJEKTANT SO: ING. MARTIN MAJOR 			
KRAJ: JIHO-MORAVSKÝ				K.Ú.: ZAKŘANY			
OBJEDNATEL: SPRÁVA ŽELEZNIČNÍ DOPRAVNÍ CESTY, S.O. OŘ BRNO, KOUNICOVA 26, 611 43 BRNO				VYPRACOVAL: ING. LUKÁŠ GÁBOR 			
NÁZEV STAVBY: OPRAVA MOSTU V KM 12,412 TRATI STŘELICE - OKŘÍŠKY				KONTROLOVAL: ING. ZDEŇKA JABŮRKOVÁ 			
OBJEKT: SO 1241-20-01				ID datové schránky: iniesem			
NÁZEV PŘÍLOHY: TVAR TUBUSU				MĚŘITKO: 1:50, 1:20			
				ČÍSLO ZAKÁZKY: 21-11-2018			
				STUPEŇ: DSP			
				DATUM: 5/2019			
				ARCHIVNÍ ČÍSLO: -			
				ČÁST DOKUMENT.: ČÍSLO PŘÍLOHY:			
				E.1.4 01-06			