




G1 - ŘEZ 1-1

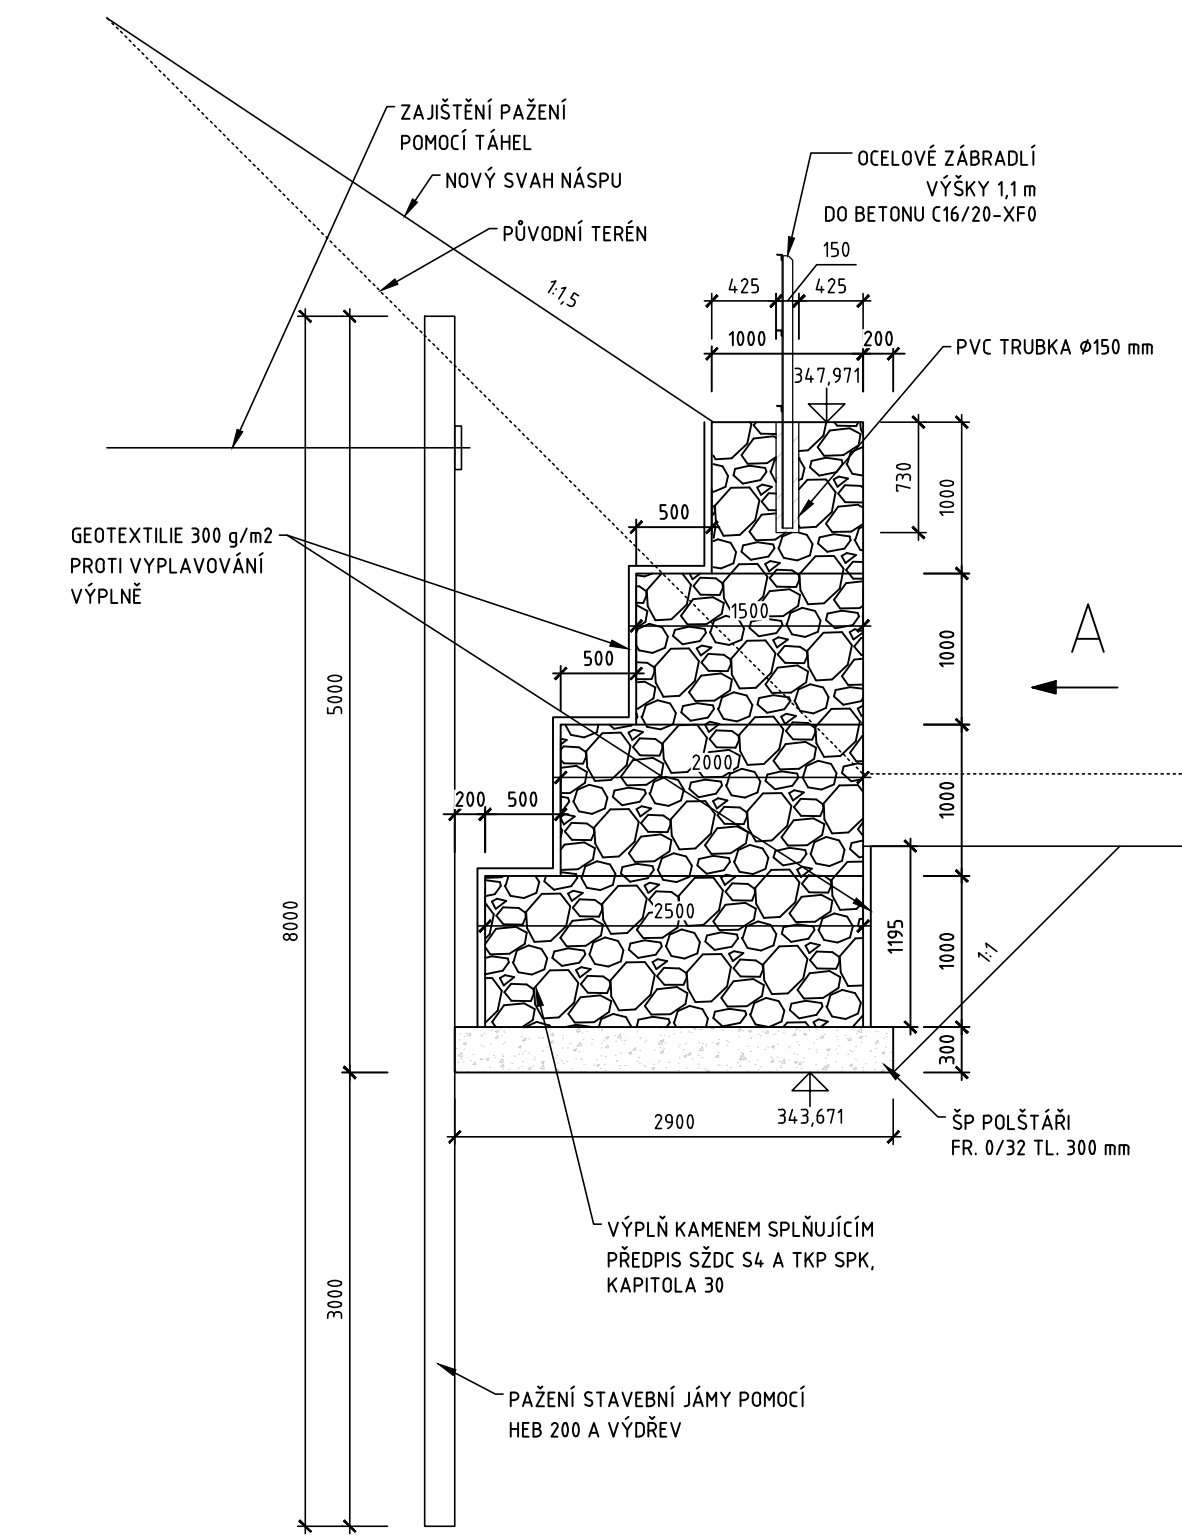


G1 - POHLED A

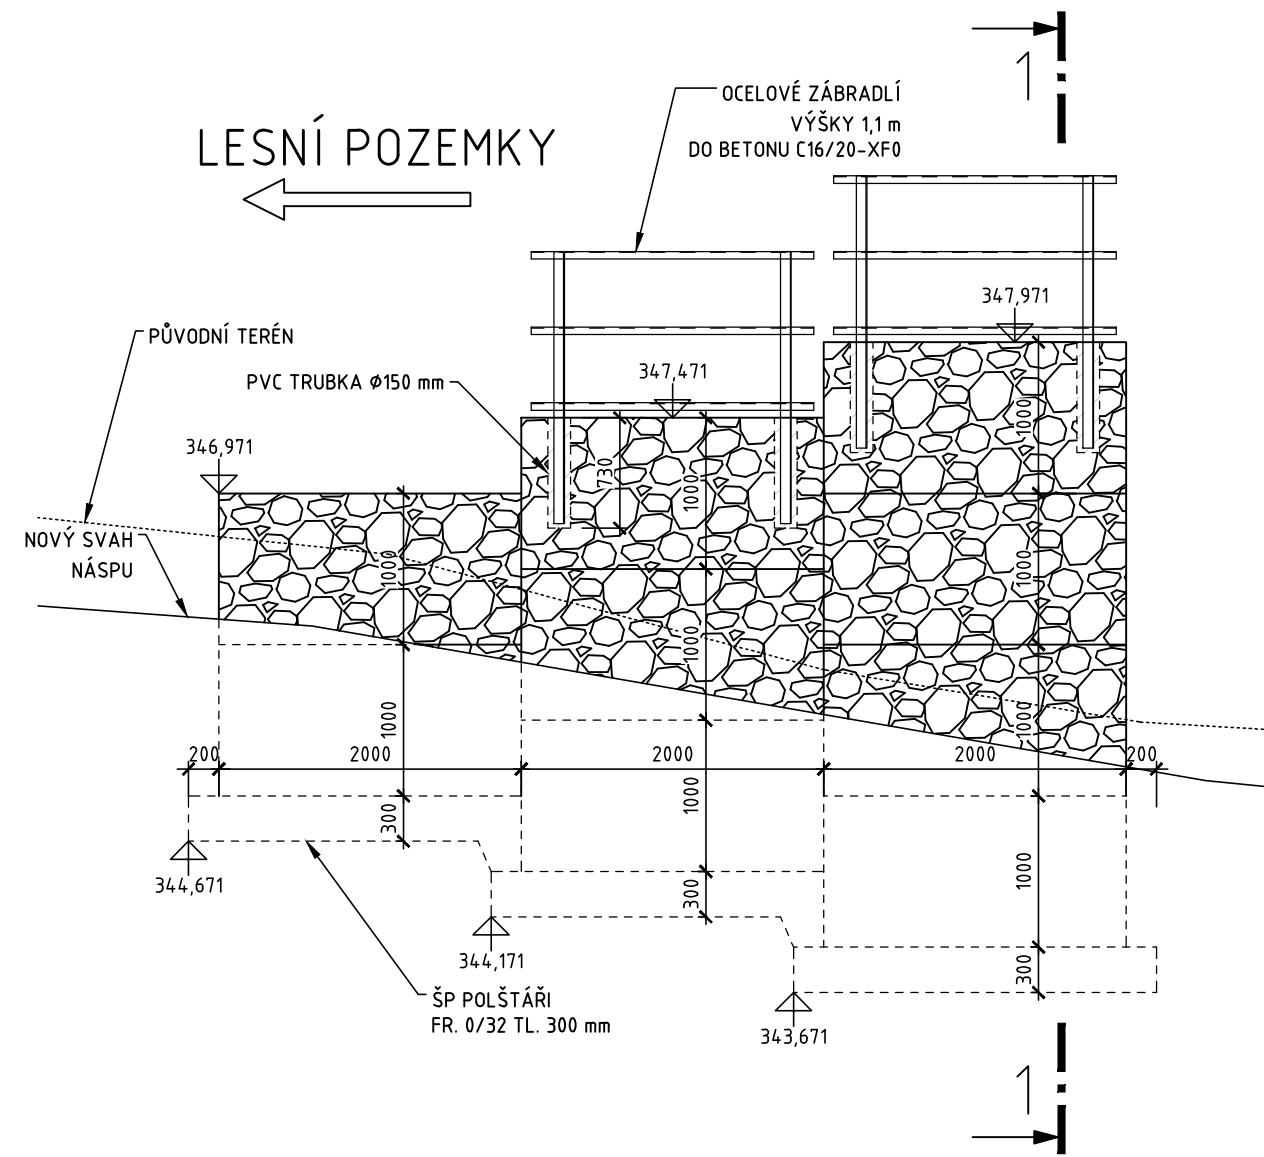


G3 - ŘEZ 3-3

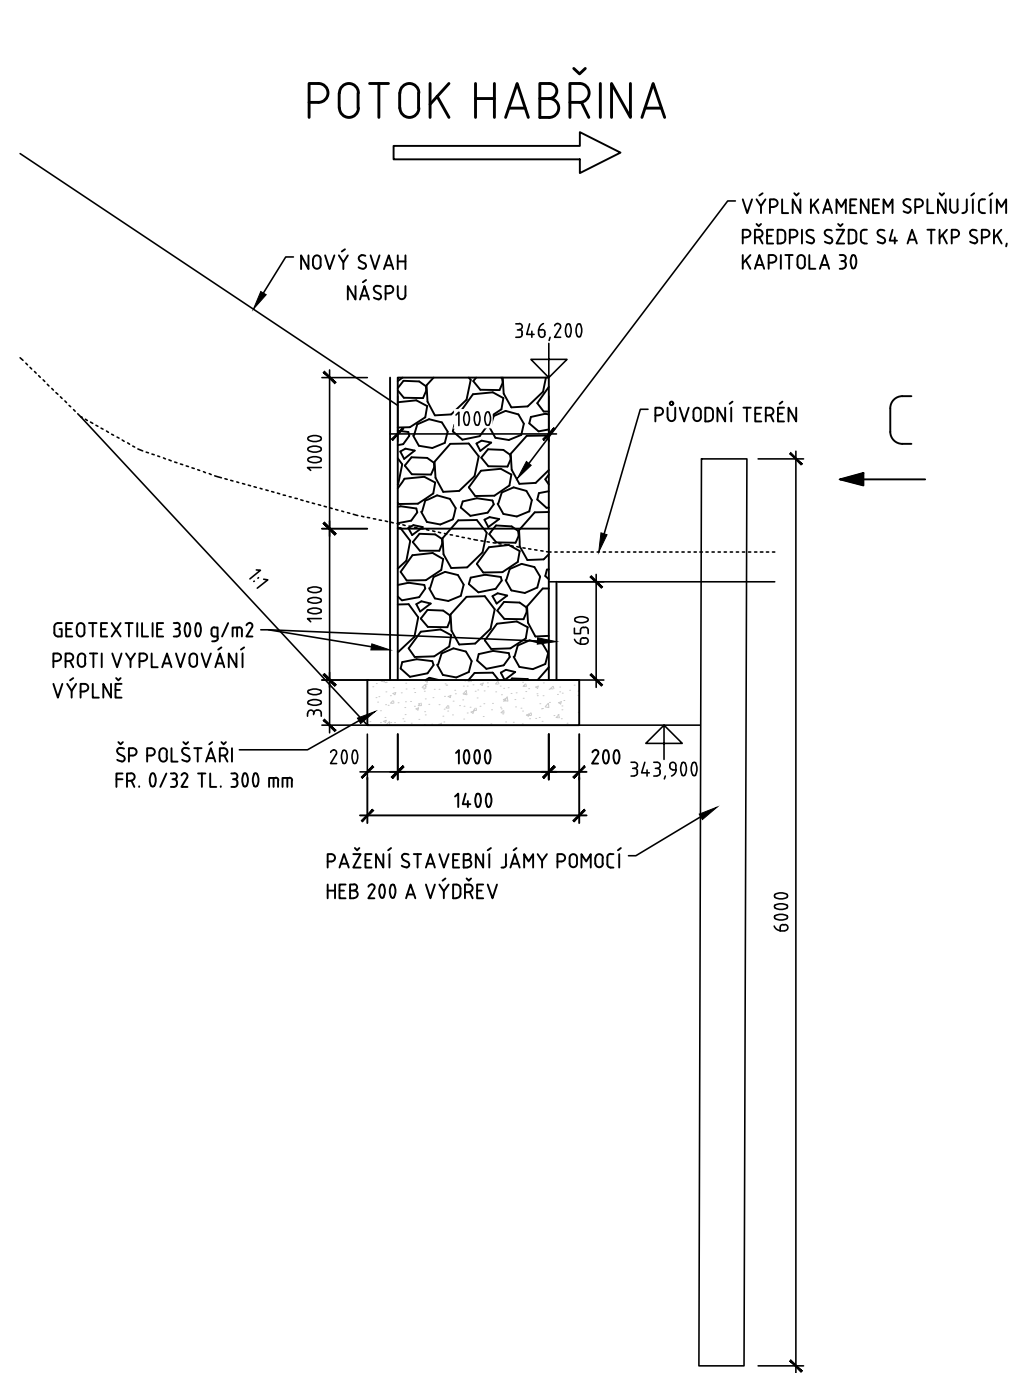

G3 - POHLED C

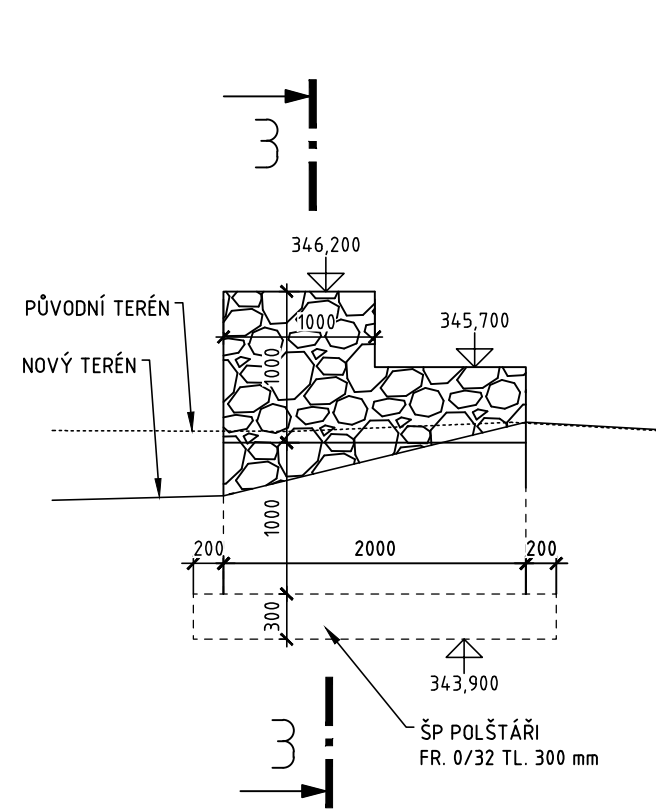

PŘEHLEDNÉ SCHÉMA 1:200

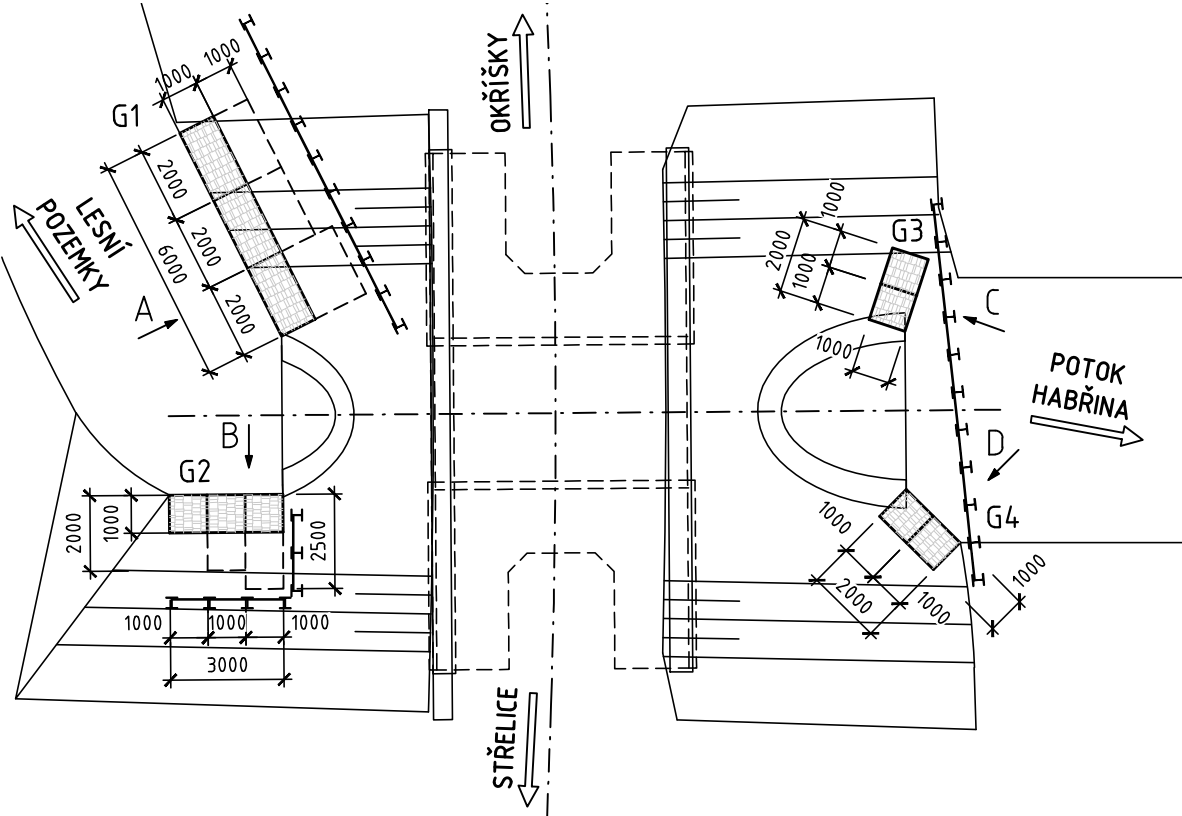


SPRÁVA ŽELEZNIČNÍ DOPRAVNÍ CESTY, státní organizace
Oblastní ředitelství Brno
Kounicova 26, 611 43 BRNO


AKCE:

PROJEKTOVÁ DOKUMENTACE - OBVOD JMK


G2 - ŘEZ 2-2

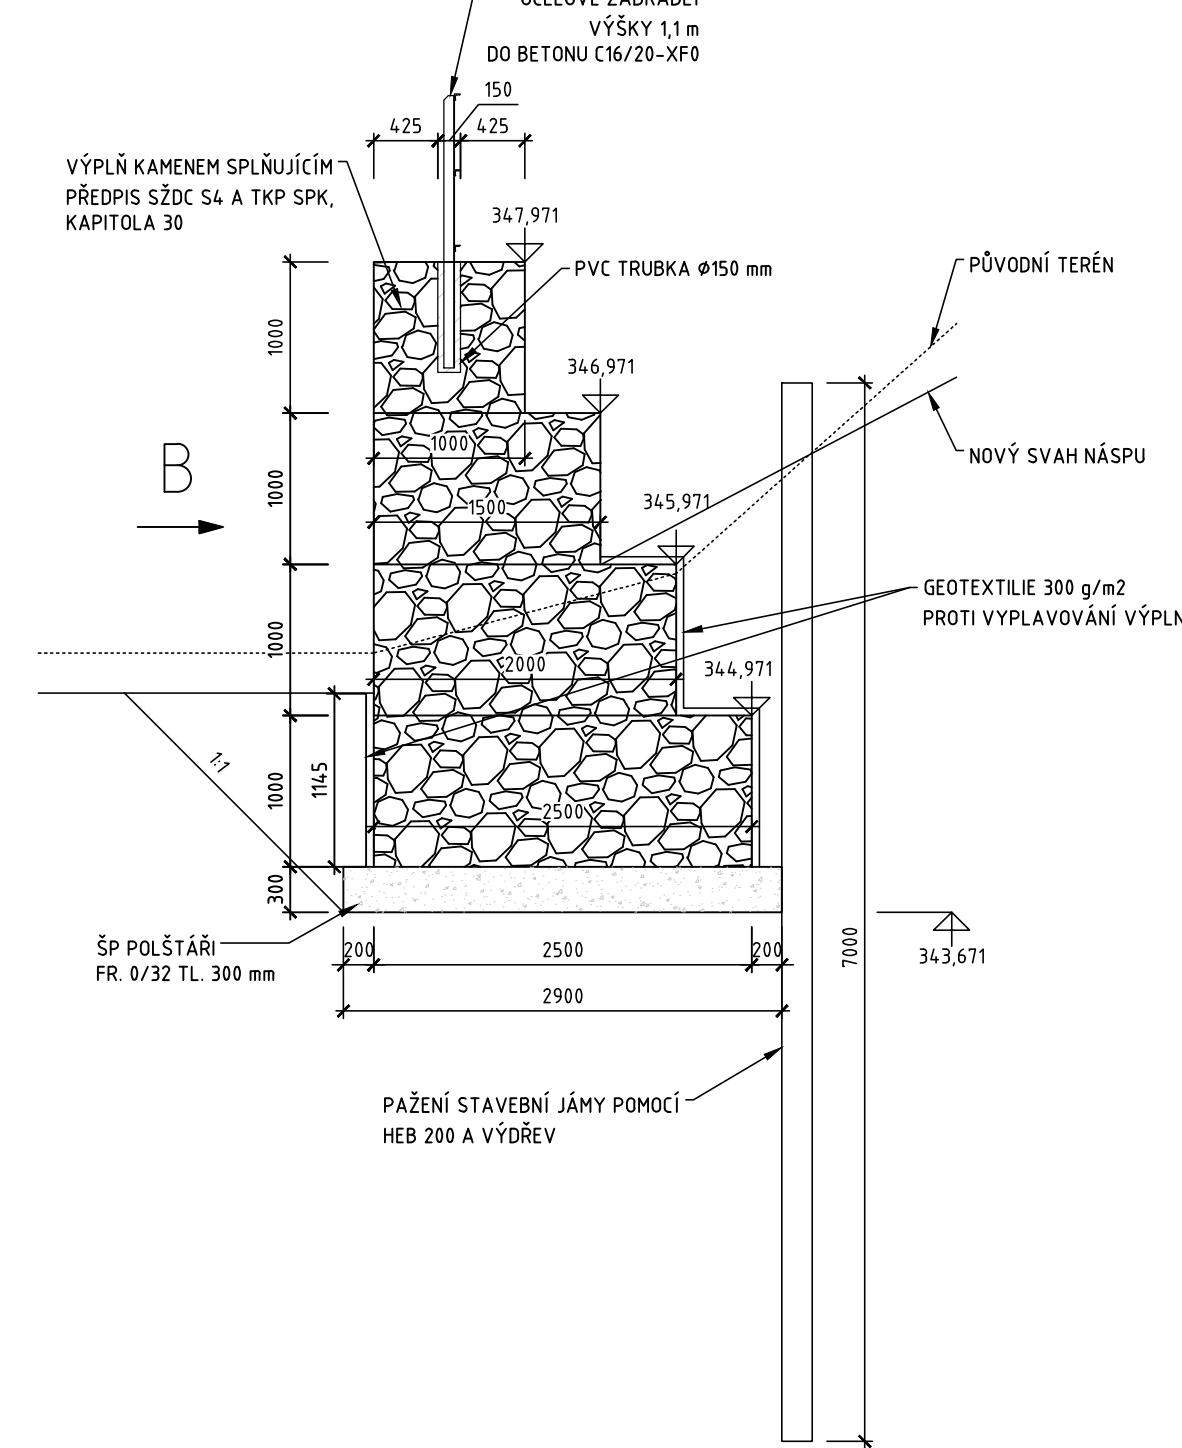


G2 - POHLED B

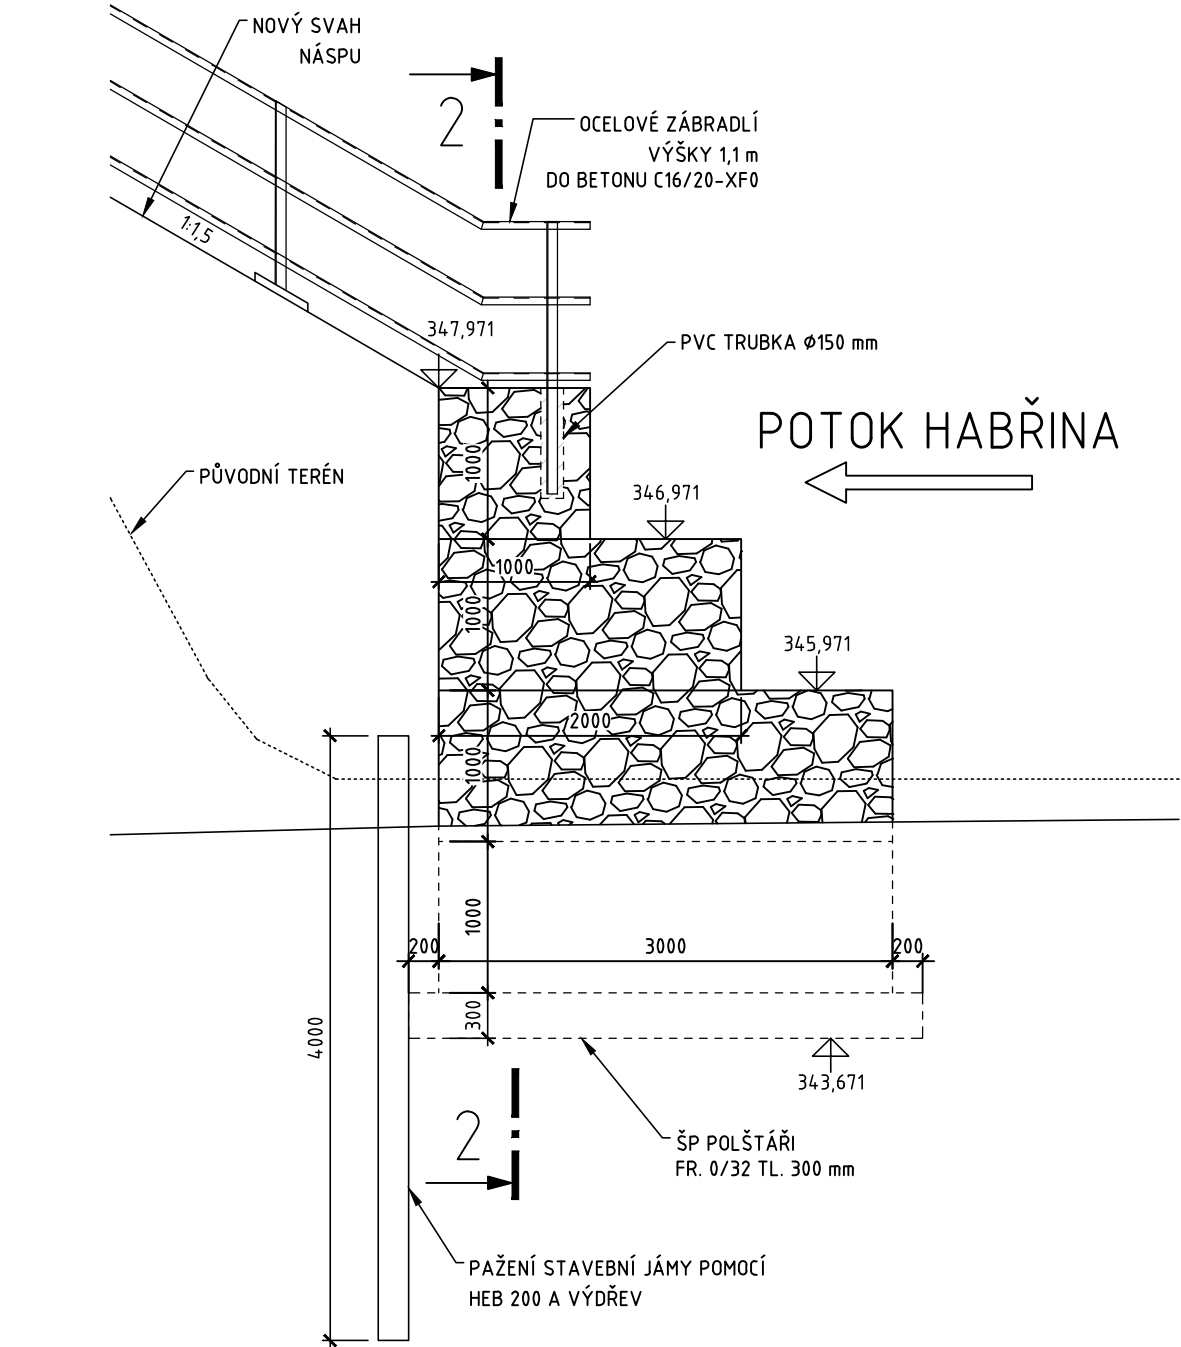

G4 - ŘEZ 4-4

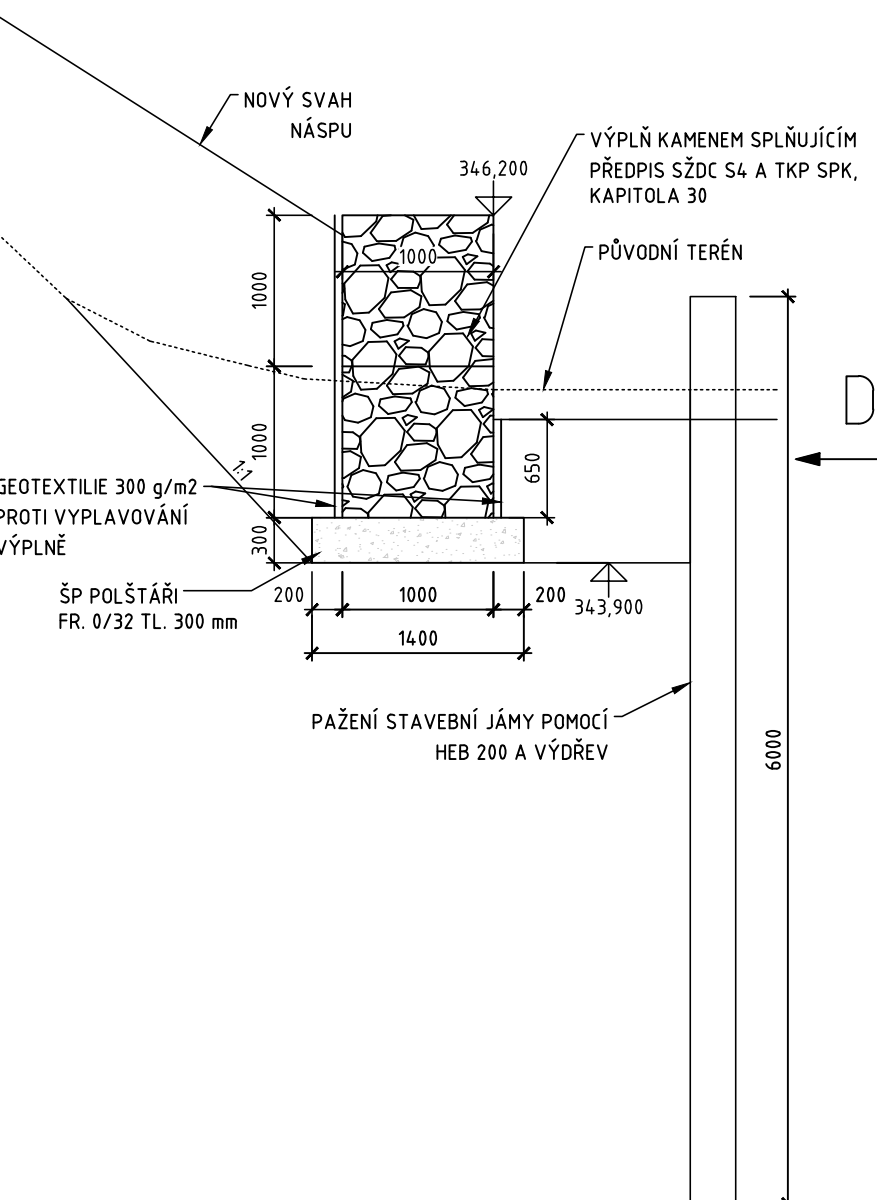

G4 - POHLED D

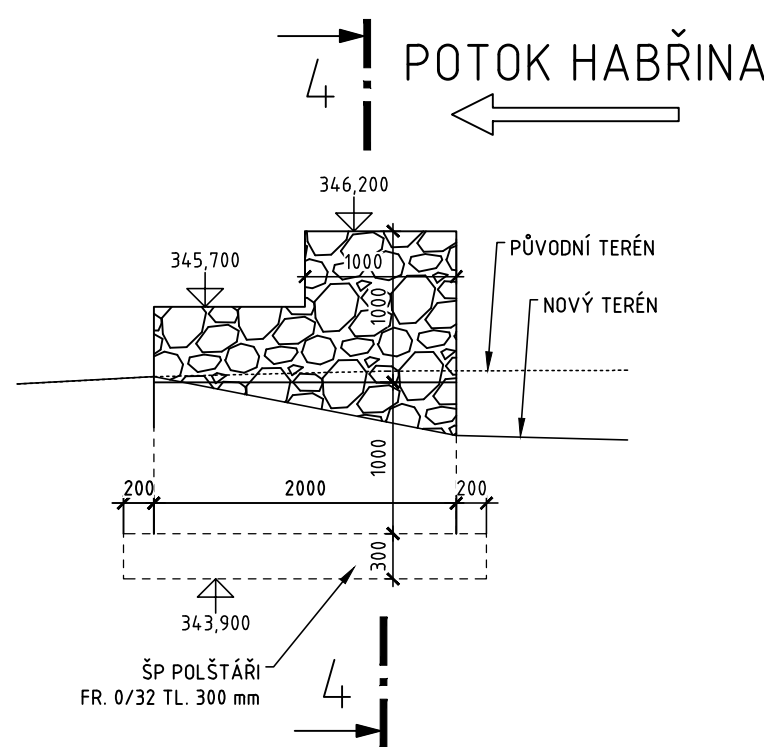

SO 1241-20-01

TÚ: 1241 STŘELICE (MIMO) - OKŘÍŠKY (MIMO)

DÚ: 06 ZASTÁVKA U BRNA - RAPOTICE

INDEX	ZMĚNA	DATUM	PODPIS
1			
ZODP. PROJEKTANT ZAKÁZKY:		ZODP. PROJEKTANT SO:	VYPRACOVAL:
ING. ZDENKA JABURKOVÁ		ING. MARTIN MAJOR	ING. LUKÁŠ GABOR
KRAJ: MORAVSKÝ		K.Ú.: ZÁKRANY	OBEC: ZÁKRANY
OBJEDNATEL:		SPRÁVA ŽELEZNIČNÍ DOPRAVNÍ CESTY, S.O.	
		OR BRNO, KOUNICOVA 26, 611 43 BRNO	
NÁZEV STAVBY:		OPRAVA MOSTU V KM 12,412 TRATI	
		STŘELICE - OKŘÍŠKY	
OBJEKT:		SO 1241-20-01	
NÁZEV PŘÍLOHY:		GABIONY	
		MĚŘITKO:	1:50, 1:20
		ČÍSLO ZAKÁZKY:	21-11-2018
		STUPEŇ:	DSP
		DATUM:	5/2019
		ARCHIVNÍ ČÍSLO:	-
		ČÁST DOKUMENT:	ČÍSLO PŘÍLOHY:
		E.1.4	01-08