

Váš dopis ze dne: 19. 8. 2019  
Číslo jednací, JID: JVAK/2019/905, 1281/2019/JVAK  
Vyřizuje/telefon: Marek Hurda / 565 59 7504  
V Jihlavě dne 11. 09. 2019

A 3 PROJEKT, s. r. o.  
J. V. Sládka 699 / 11  
391 81 Veselí nad Lužnicí

**Jihlava, administrativní budova OŘ Brno – vyjádření k existenci inženýrských sítí**

Předložený snímek katastrální mapy přibližuje umístění stávajícího objektu na pozemku p. č. 6191 / 6 k. ú. Jihlava.

V blízkosti stávajícího objektu vede trasa vodovodního řadu v majetku statutárního města Jihlava a ve správě JVAK a. s. V příloze Vám zasíláme orientační zakres trasy potrubí vodovodu ( modrou barvou ).

Toto vyjádření má platnost po dobu jednoho roku od jeho vydání!


S pozdravem

Jihlavské vodovody a kanalizace, a.s.  
Masarykovo n. 97/1  
586 01 JIHLAVA  
DIČ: CZ29248281  
www.jvak.cz



Ing. Jiří Benáček  
výkonný ředitel



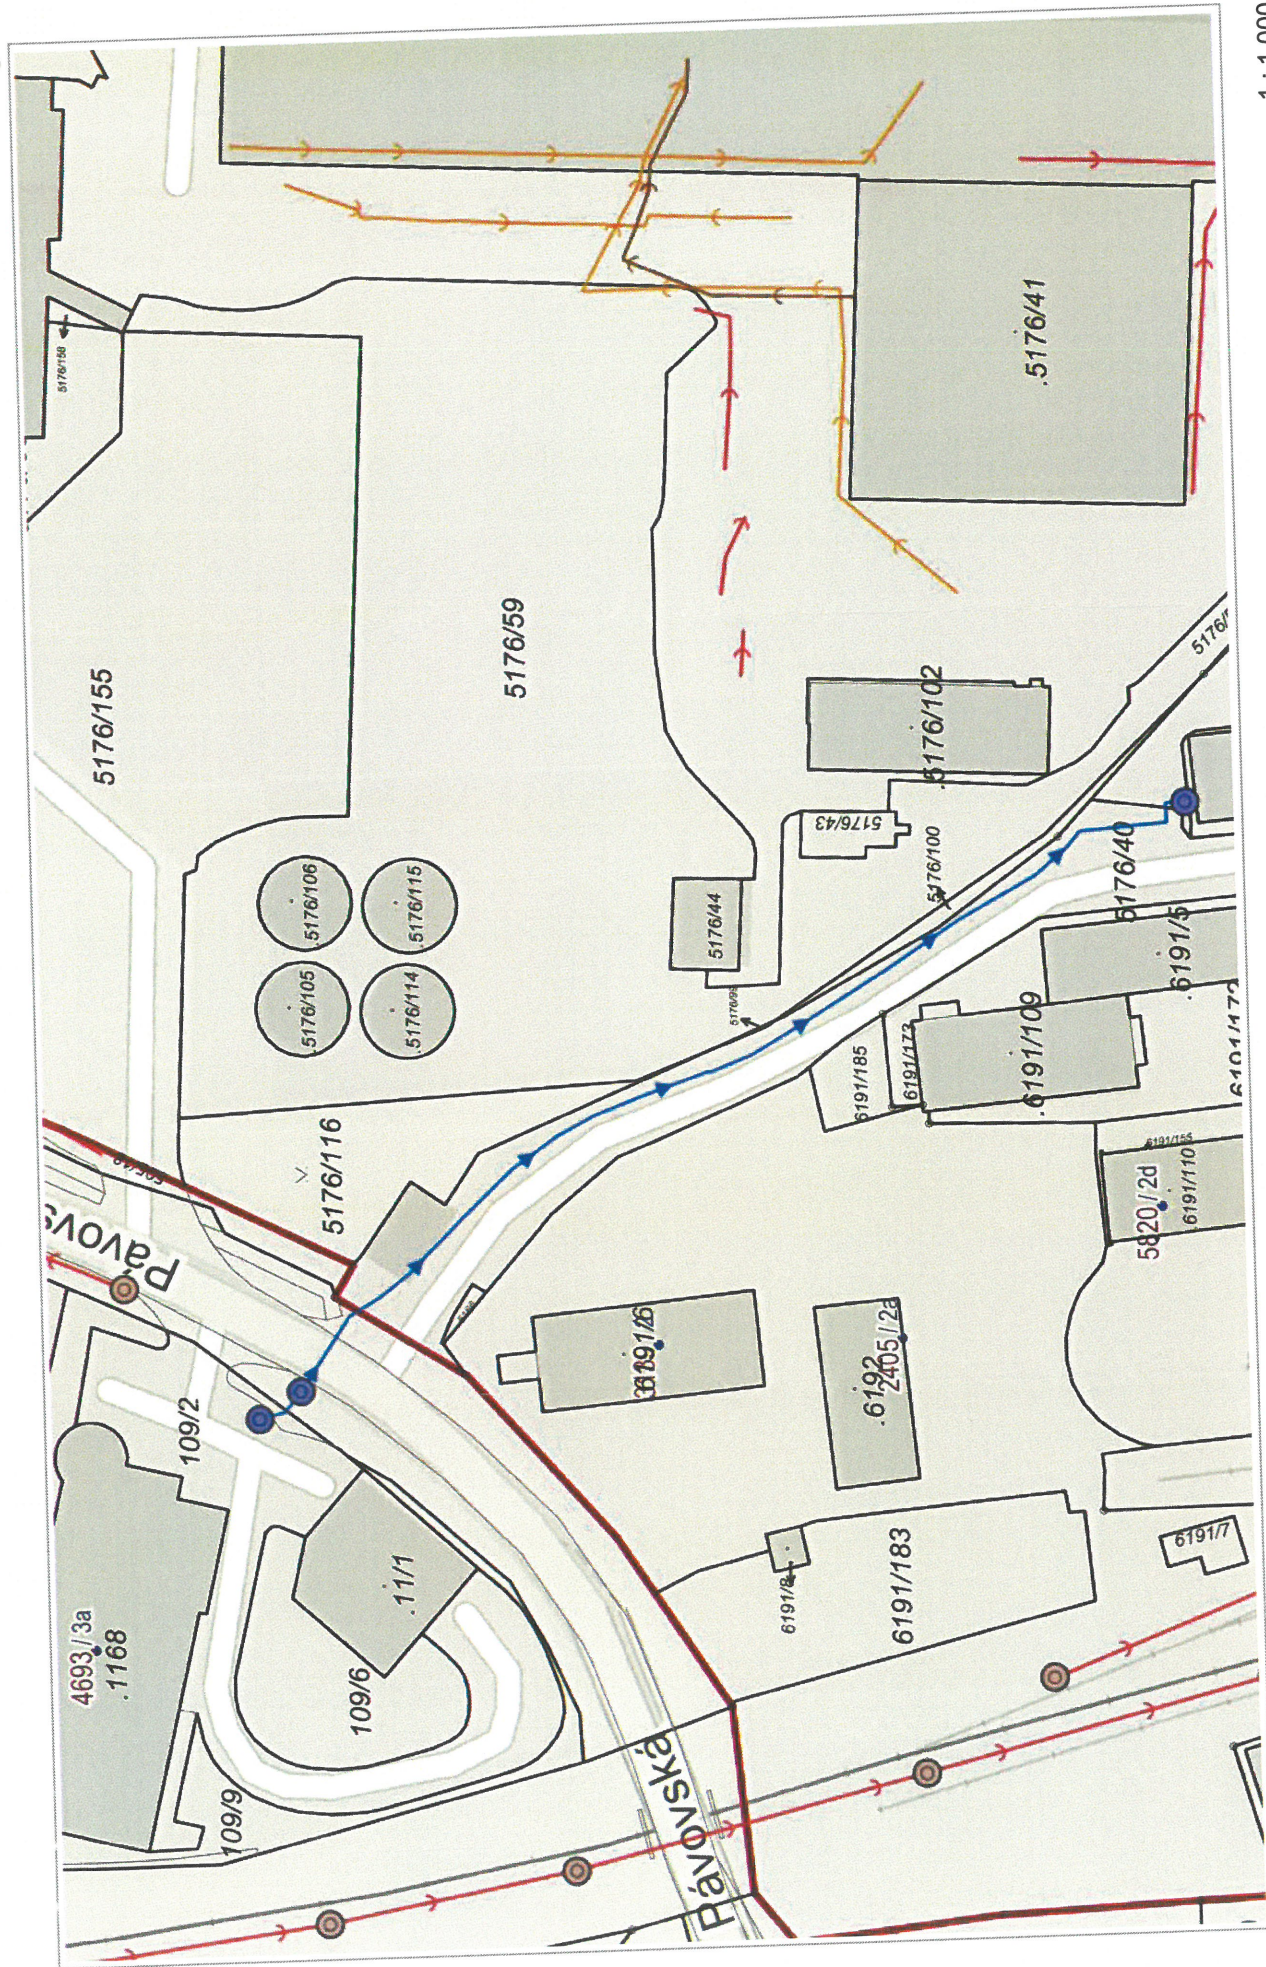

1 : 1 000

© Příslovec: OpenStreetMap, RÚIAN: © ČÚZK, Katastr: © ČÚZK

Vytlačeno v mapovém řešení Spinbox společnosti © T-MAPY