




PODÉLNÝ ŘEZ 1:50  
STÁVAJÍCÍ STAV

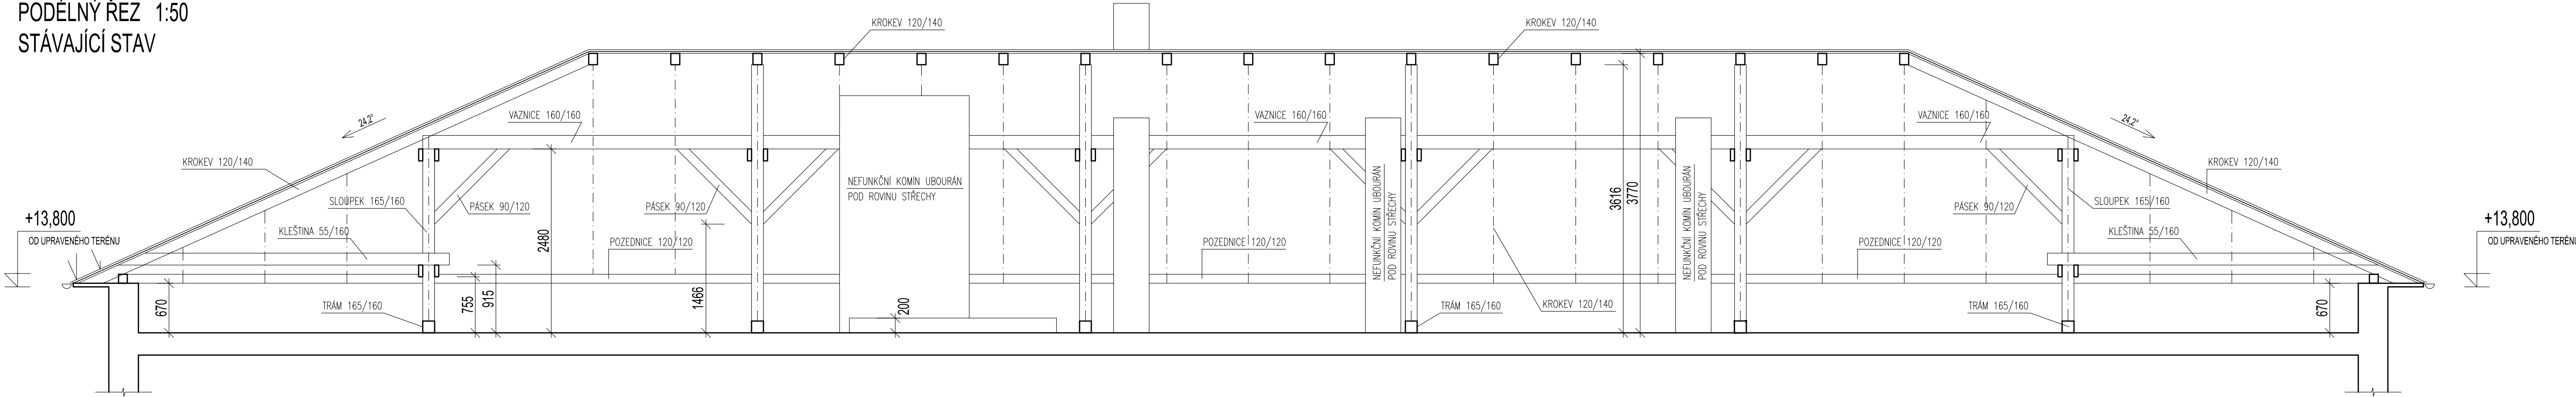

PŘÍČNÝ ŘEZ 1:50  
STÁVAJÍCÍ STAV

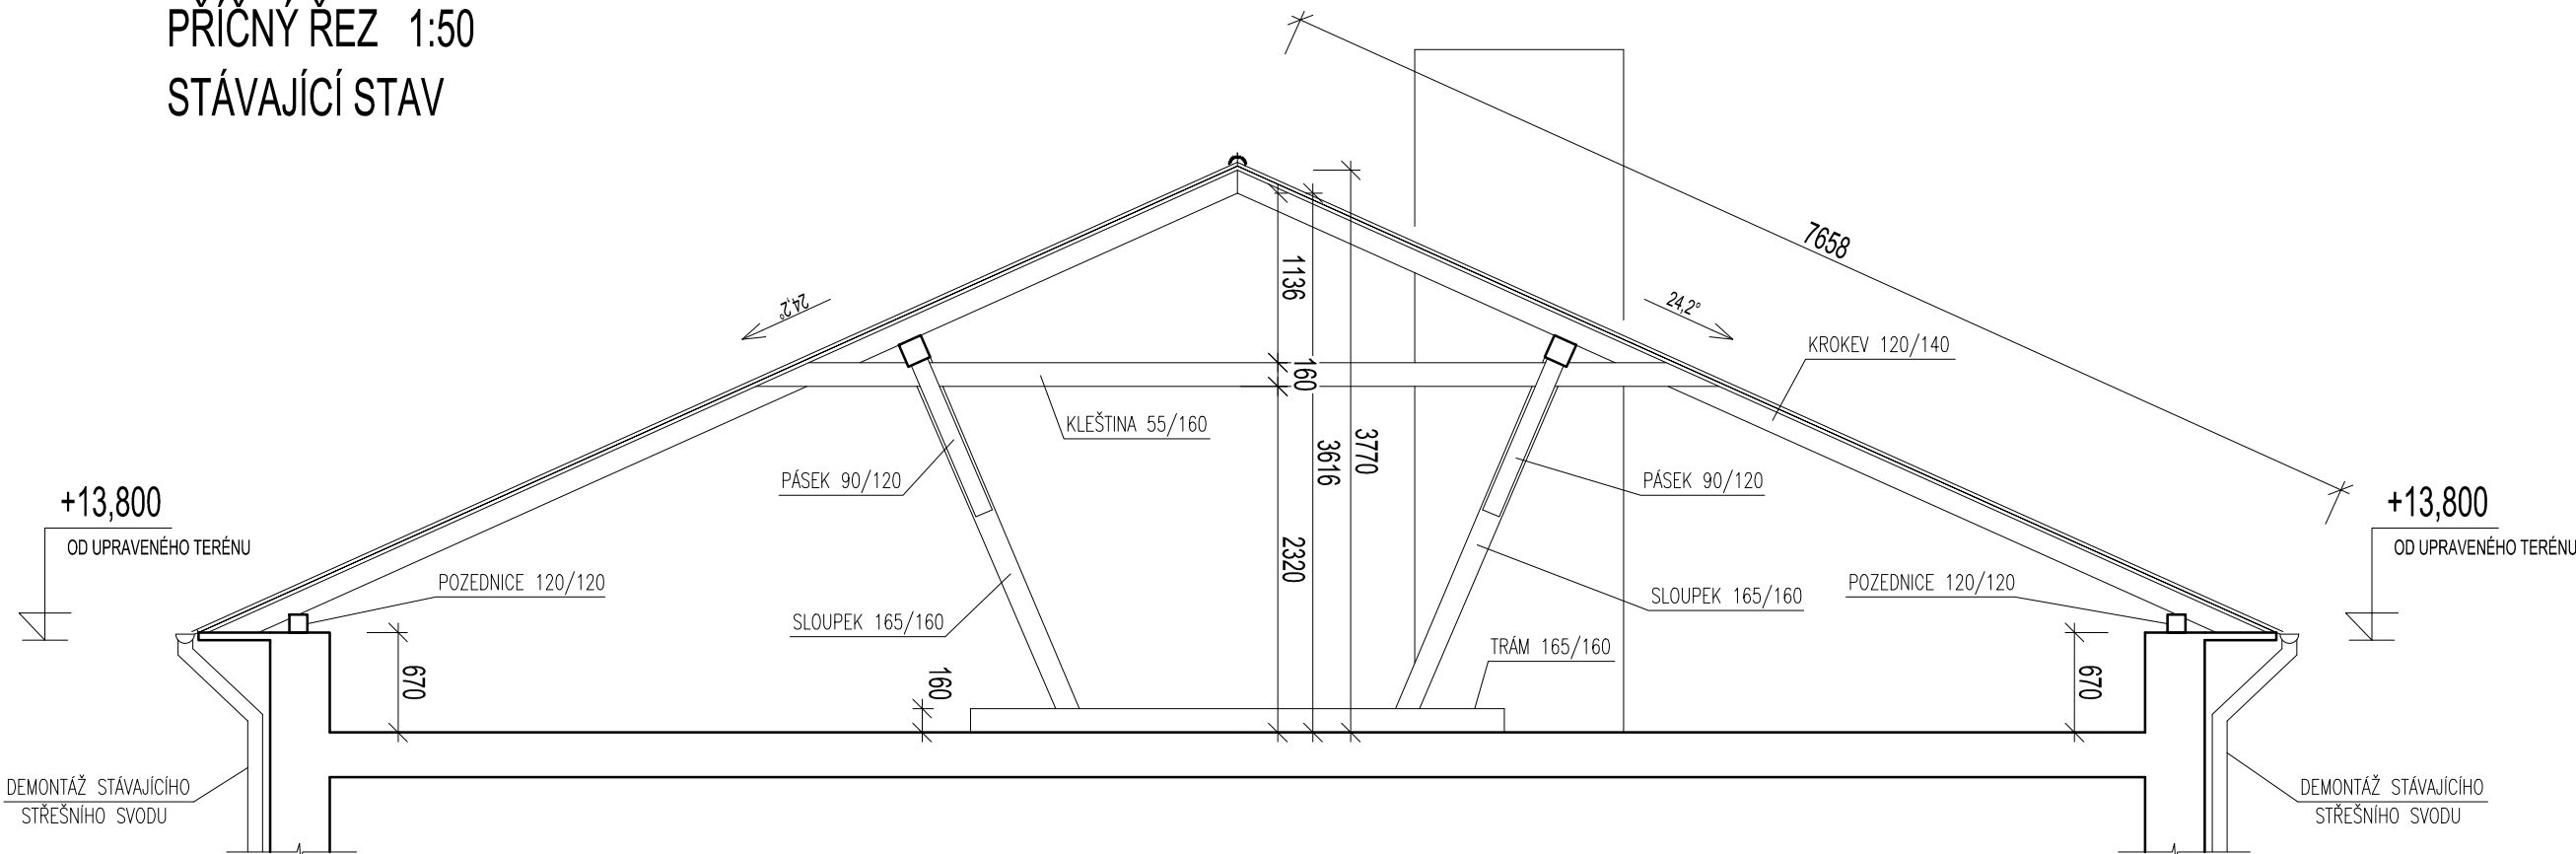

PŘÍČNÝ ŘEZ 1:50  
STÁVAJÍCÍ STAV

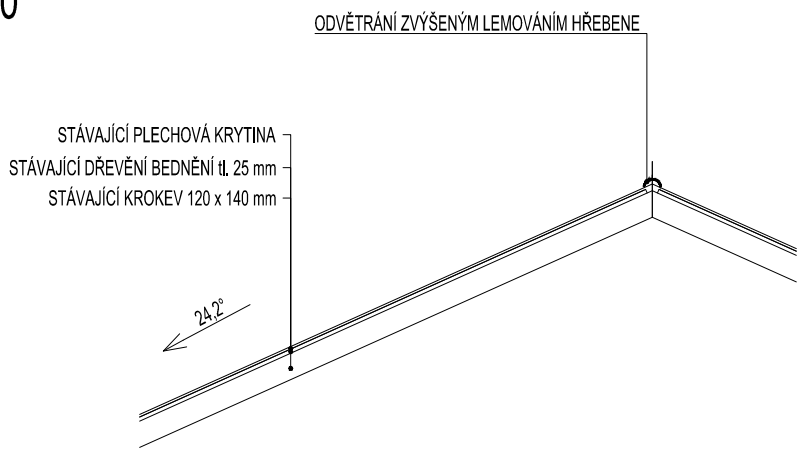

STAVEBNÍK : <b>Správa železnic, státní organizace</b> IČO: 709 94 234, Dlážděná 1003/7, Nové Město, 110 00 Praha 1	GENERÁLNÍ PROJEKTANT : <b>A 3 PROJEKT, s.r.o.</b> J. V. Sládka 699 391 81 Veselí nad Lužnicí IČO: 26046920 tel.: +420 777 061 820 e-mail: a3projekt@a3projekt.cz
PROJEKTANT ČÁSTI/PROFESE : <b>A 3 PROJEKT, s.r.o.</b> J. V. Sládka 699 391 81 Veselí nad Lužnicí IČO: 26046920 tel.: +420 777 061 820 e-mail: a3projekt@a3projekt.cz	

PROJEKT : <b>"JIHLAVA, administrativní budova OŘ Brno"</b> na p.p.č.6191/6 k.ú. Jihlava (659673)	
STUPĚN : <b>DOKUMENTACE PRO STAVEBNÍ POVOLENÍ A PROVEDENÍ STAVBY</b>	ČÁSTI/PROFESE : <b>Architektonicko-stavební řešení</b>
OBSAH/VÝKRES :	

## KROV - ŘEZY - STÁVAJÍCÍ STAV

KÓD/ČÍSLO VÝKRESU/PŘÍLOHY :				D.1.1.b.2.	
VYPRACOVAL :		DATUM AKTUALIZACE : 24.04.2020		MĚŘÍTKO : 1:50	
Petr Kolbaba		ZAKÁZKA : 15-2019		ZODPOVĚDNÝ PROJEKTANT : Ing. arch. Tomáš Lepier	
SOUBOR : 15_DPS_SZDC_OR_Brno_Jihlava_admin_strecha_D.1.1.b.dwg					