TABULKA VÝHYBEK

Číslo	Druh	Svršek	e	Úhel	Poloměr	Transformace	Typ	Žlab	Směr	Př.	Pr.	Doplňující popis
32ab	C	49		1:9	190			zl		p	b	CZ-KS-SK
34	Obl-o	49		1:9	190	(519,189/300,000)			P	l	b	CZ-KS-SK
35	J	49		1:9	190				P	l	b	CZ-KS-SK

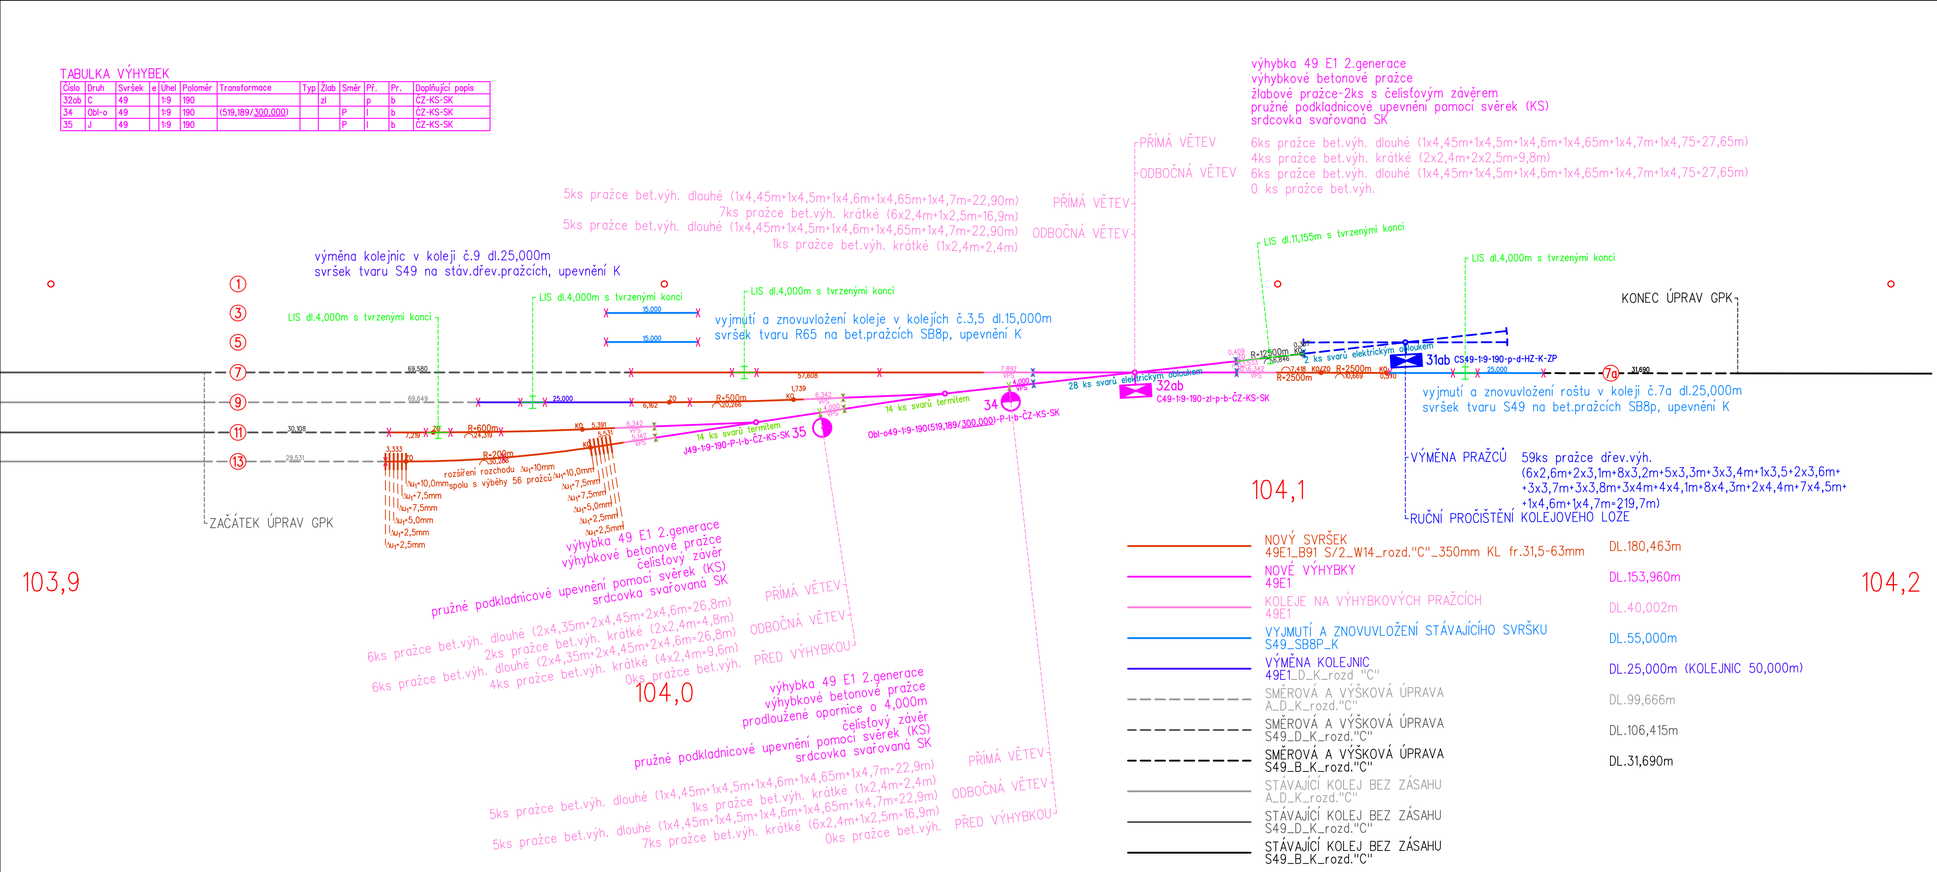

NOVÝ SVRŠEK 49E1_B91 S/2_W14_rozd."C"_350mm KL fr.31,5-63mm	DL.180,463m
NOVÉ VÝHYBKY 49E1	DL.153,960m
KOLEJE NA VÝHYBKOVÝCH PRAŽCÍCH 49E1	DL.40,002m
VYJMUTÍ A ZNOVUVLOŽENÍ STÁVAJÍCÍHO SVRŠKU S49_SB8P_K	DL.55,000m
VÝMĚNA KOLEJNIC 49E1_D_K_rozd."C"	DL.25,000m (KOLEJNIC 50,000m)
SMĚROVÁ A VÝŠKOVÁ ÚPRAVA A_D_K_rozd."C"	DL.99,666m
SMĚROVÁ A VÝŠKOVÁ ÚPRAVA S49_D_K_rozd."C"	DL.106,415m
SMĚROVÁ A VÝŠKOVÁ ÚPRAVA S49_B_K_rozd."C"	DL.31,690m
STÁVAJÍCÍ KOLEJ BEZ ZÁSAHU A_D_K_rozd."C"	
STÁVAJÍCÍ KOLEJ BEZ ZÁSAHU S49_D_K_rozd."C"	
STÁVAJÍCÍ KOLEJ BEZ ZÁSAHU S49_B_K_rozd."C"	

sfdi
STÁTNÍ FOND DOPRAVNÍ INFRASTRUKTURY

SPRÁVA ŽELEZNIC

REVIZE Č.	DATUM	ZMĚNA	ČÍSLO SOUPRAVY:

SUDOP BRNO

SUDOP BRNO, spol. s r.o.
Kounicova 26
611 36 Brno

OBJEDNAVATEL:	SPRÁVA ŽELEZNIC, S.O., DLÁŽDĚNÁ 1003/7, 110 00 PRAHA 1 OBLASTNÍ ŘEDITELSTVÍ BRNO (ORGANIZAČNÍ JEDNOTKA)		tel. : +420 972 625 804 E-mail: sudop@sudop-brno.cz
PROFESNÍ SKUPINA:	11 KOLEJE	VEDOUCÍ PROF. SKUPINY ING. PETR ROTSCHEIN	GENERÁLNÍ ŘEDITEL ING. KAMIL CHMELA
ODPOVĚDNÝ PROJ. ZAKÁZKY ING. DUŠAN SLÁVIK	ODPOVĚDNÝ PROJ. PS, SO ING. DUŠAN SLÁVIK	NAVRHL, VYPRACOVAL ING. DUŠAN SLÁVIK	KONTROLOVAL ING. PETR ROTSCHEIN
KRAJ: JIHOMORAVSKÝ	POVĚŘENÝ OÚ: HODONÍN		STUPEŇ: OPRAVNÁ PRÁCE

OPRAVA VÝHYBEK V ZST.HODONÍN - VÝHYBKY Č.32AB,34,35
SO 01 ŽELEZNIČNÍ SVRŠEK
SO 02 ŽELEZNIČNÍ SPODEK

KOLEJOVÝ PLÁN 1:500

ZAK. ČÍSLO 20036-01-0520	ARCH. ČÍSLO 202011061
MĚŘÍTKO 1:500	POČET FORMÁTŮ 4 A4
DATUM: 05/2020	
ČÁST DOKUM. D.2.1.1.1 D.2.1.2.1	PŘÍLOHA 9