


Detail zábradlí

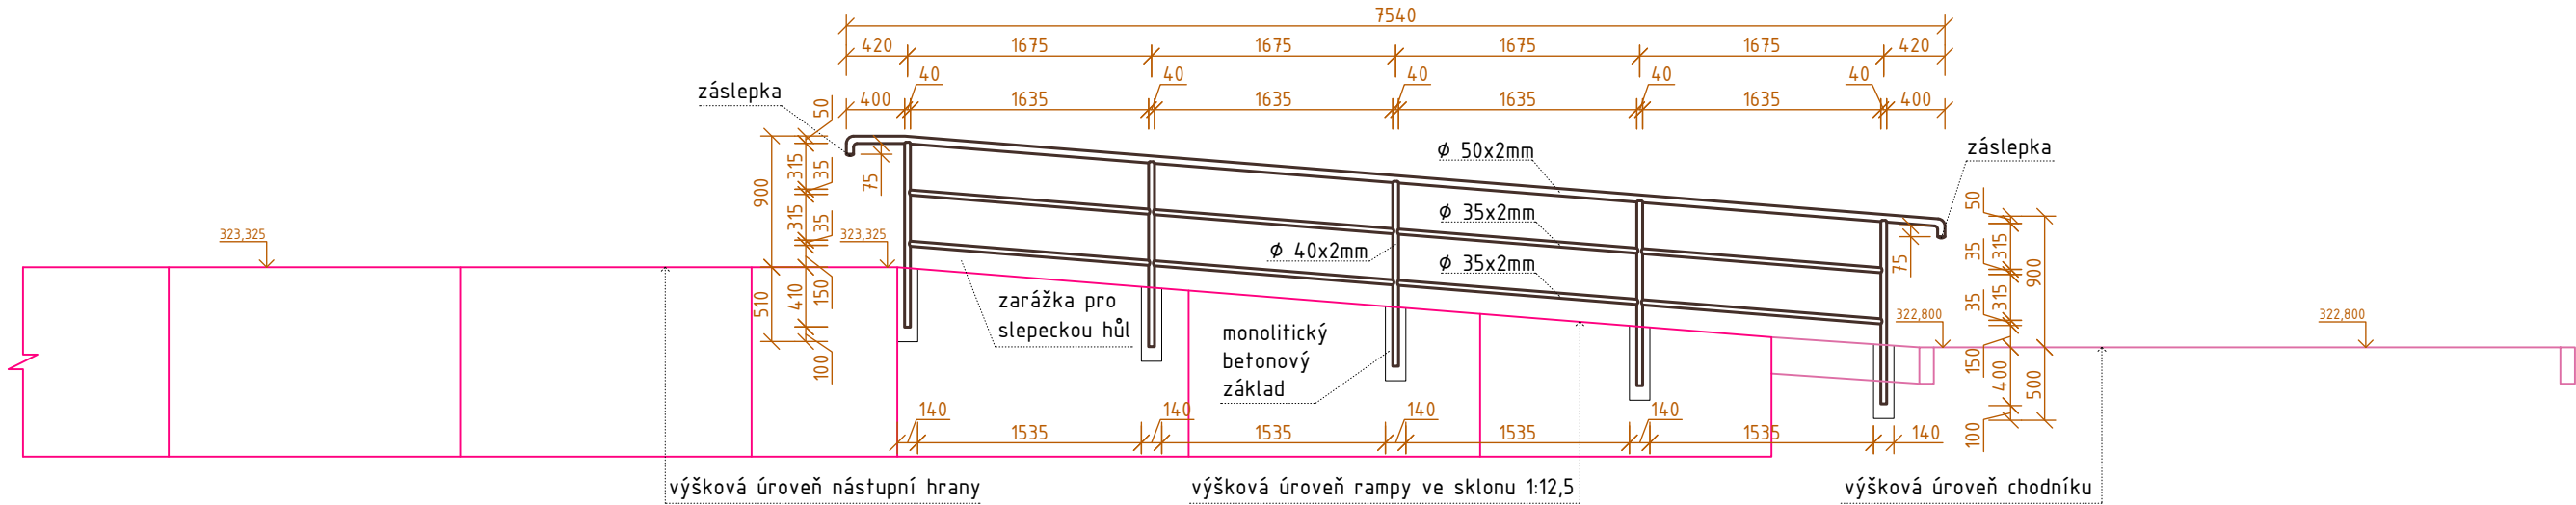

TABULKA OCELOVÝCH PRVKŮ:

Prvek	Profil	Délka	Množství	Délka celkem	Kg/m	Hmotnost celkem
sloupek	trubka 40 x 2 mm	1,30 m	5 ks	6,50 m	1,88	12,22 kg
madlo	trubka 50 x 2 mm	7,80 m	1 ks	7,80 m	2,37	18,49 kg
příčle	trubka 35 x 2 mm	1,65 m	8 ks	13,20 m	1,59	20,99 kg

Popis:

Zábradlí se zhotoví svařováním z ocelových tenkostěnných profilů. Profily budou povrchově pozinkovány. Povrchová úprava bude provedena vícevrstevným nátěrem určeným dlouhodobě odolným proti povětrnostním vlivům. Zábradlí bude upevněno sloupky vsazenými do betonových základů třídy C25/30 XC2.

Povrchová úprava:

- 1 vrstva základního nátěru na pozinkovanou ocel, spotřeba pro plochu 1x
- 2 vrstvy barevného nátěru, spotřeba pro plochu 2x

Nátěr musí být určen pro kovové konstrukce venkovního prostředí.

Barevné provedení všech pohledových částí: odstín čokoládová hnědá (RAL 8017)



Provedení protikorozní ochrany dle předpisu SŽDC S 5/4 pro stupeň korozivní agresivity C3 v provedení pro životnost 20 let.



Změna	Popis změny	Datum	Jméno / Podpis

Vypracoval: David BOBÁL		Zodp. projektant: Tomáš DERKA	Kontroloval: Tomáš DERKA	<div>DRAWINGS</div> <div>DRAWINGS s.r.o. drawings-ov.cz Opavská 845 IČO: 046 50 263 721 00 Ostrava DS: hbied6m e-mail: info@drawings-ov.cz tel.: +420 592 750 147</div>
Kraj: Moravskoslezský	Obec / Trať / Komunikace: TÚ 2252 Krnov – Opava východ			
Objednatel: Správa železnic, státní organizace Oblastní ředitelství OstravaMuglinovská 1038/5, 702 00 Ostrava – Přívoz				
Akce: Oprava nástupišť v žst. Krnov				
Objekt: SO 01 Oprava nástupišť v žst. Krnov				
Příloha: DETAIL ZÁBRADLÍ				<div>Datum: 3/2020</div> <div>Formát: 3 x A4</div> <div>Č. zakázky: 4510/20/003</div> <div><div>Měřítko: 1 : 50</div><div>Stupeň: Zjedn. projekt</div></div> <div><div>Část dokumentace: D.2</div><div>Č. přílohy: 6</div></div>