

**Vyjádření k drážním energetickým zařízením a jejich součástím ve Správě železnic, s.o., Oblastního ředitelství Ostrava, Správy elektrotechniky a energetiky (SEE)  
Ev. č. INT/20-SEE/071**

„Oprava nástupišť v žst. Krnov“ (postradatelnost a sítě).  
Trať Správy železnic Olomouc – Krnov v km cca 87,08 - 87,30.

<b>Komu</b>	Ing. Pavel Krupa	<b>Od koho</b>	Ivan Čabala
úsek, org. jednotka:	Oblastní ředitelství Ostrava	úsek, org. jednotka:	Oblastní ředitelství Ostrava
odbor:	ST	odbor:	SEE
		telefon:	+420 972 762 202
		e-mail:	cabala@szdc.cz
<b>Datum</b>	31. 1. 2020	Počet stran	2
		Počet příloh	1

ke dni: **leden 2020**

Při realizaci Vámi plánovaných vyznačených zemních prací **dojde** ke styku (souběhu, křížení) s drážními elektroenergetickými zařízeními a jejich součástmi, která jsou chráněna ochranným pásmem dle § 46 zákona č. 458/2000 Sb.

Jedná se o:

- podzemní vedení: **nn**☐, **nn DOÚO**, **ON**☐, **vn 3kV DC**☐, **vn 6kV**☐, **vn 22kV**☐, **vvn 110kV**☐, **uzemnění**☐
- nadzemní vedení kabelové: **nn**☐, **vn 6kV**☐, **vn 22kV**☐
- nadzemní vedení (bez izolace): **vn 3kV DC**☐, **vvn 110kV**☐
- nadzemní vedení (se zákl. izolací): **vn 22kV**☐
- elektrické stanice: **venkovní**☐, **stožárové**☐, **kompaktní a zděné**☐

**Všeobecné podmínky:**

Provádění zemních prací v blízkosti podzemních vedení elektrizační soustavy a jejich součástí se povoluje za podmínek, že žadatel:

- bude respektovat ochranná pásma zařízení elektrizační soustavy dle § 46 zákona č. 458/2000 Sb.
- zajistí před zahájením zemních prací vytýčení kabelového vedení přímo na stanovišti (trase), nutno uvést značku tohoto vyjádření
- uvědomí organizaci, která vydala toto vyjádření o zahájení stavebních prací nejméně 15 dnů předem
- seznámí prokazatelně (písemně) své zaměstnance, jichž se to týká, s polohou tohoto vedení (zařízení) a upozorní je na možnou odchylku uloženého vedení (zařízení) od výkresové dokumentace (v metrech)
- vyzve své zaměstnance, aby dbali při pracích v těchto místech největší opatrnosti a ve vzdálenosti 1 metru po každé straně vytýčené trasy vedení (zařízení) nepoužívali žádných mechanizačních prostředků (hloubicích strojů) a dodržovali platné bezpečnostní předpisy a ČSN
- uloží svým zaměstnancům, aby odkryté podzemní kabelové vedení (zařízení) řádně zajistili proti poškození a na tuto skutečnost upozorní správce zařízení (kabelu)
- bude dodržovat technologické postupy pokládky sítí technického vybavení (kabely, potrubí aj.) dle platných ČSN, TNŽ a předpisů Správy železnic, státní organizace a ostatních právních předpisů

- zajistí zachování snadného přístupu ke kabelovým trasám a zařízením ve správě SEE OŘ Ostrava z provozních důvodů (oprava, údržba, příp. výměna) s potřebnou technikou
- vyzve správce zařízení k provedení kontroly, zda není vedení (zařízení) viditelně poškozeno
- ohlásí neprodleně každé poškození podzemního kabelového vedení a ostatního zařízení na elektrodispečink Správy železnic, státní organizace v Ostravě:

elektrodispečer I. tel.: 972 762 581

elektrodispečer II. tel.: 972 762 683

**Doplňující připomínky:**

- **Požadujeme respektovat ochranné pásmo kabelového vedení nn (1m) ve správě SEE, OŘ Ostrava dle § 46 zákona č. 458/2000 Sb. a uložení kabelového vedení respektovat dle ČSN 33 2000-5-52 ed.2.**
- **Upozorňujeme, že v místě stavby se nachází také další zařízení v naší správě, které je nutno respektovat – osvětlovací věž OV.**
- **Vytyčování kabelů v naší správě zajišťuje na základě písemné objednávky VM ED Opava, p. Nekvasil, č. tel.: 972 758 462 (e-mail: Nekvasil@szdc.cz).**

Nedodržení výše uvedeného je hrubým porušením právních povinností dle zákonů č. 458/2000 Sb. energetický zákon a č. 266/1994 Sb. Zákon o drahách v jejich platných zněních.

Toto vyjádření pozbývá platnosti, jestliže se nezačne se stavebními pracemi uvedené stavby do dne: **leden 2022**



**Ing. Jaromír Hubač**


Přednosta

Správy elektrotechniky a energetiky  
Oblastní ředitelství Ostrava

**Přílohy**

Příloha 1 – situace



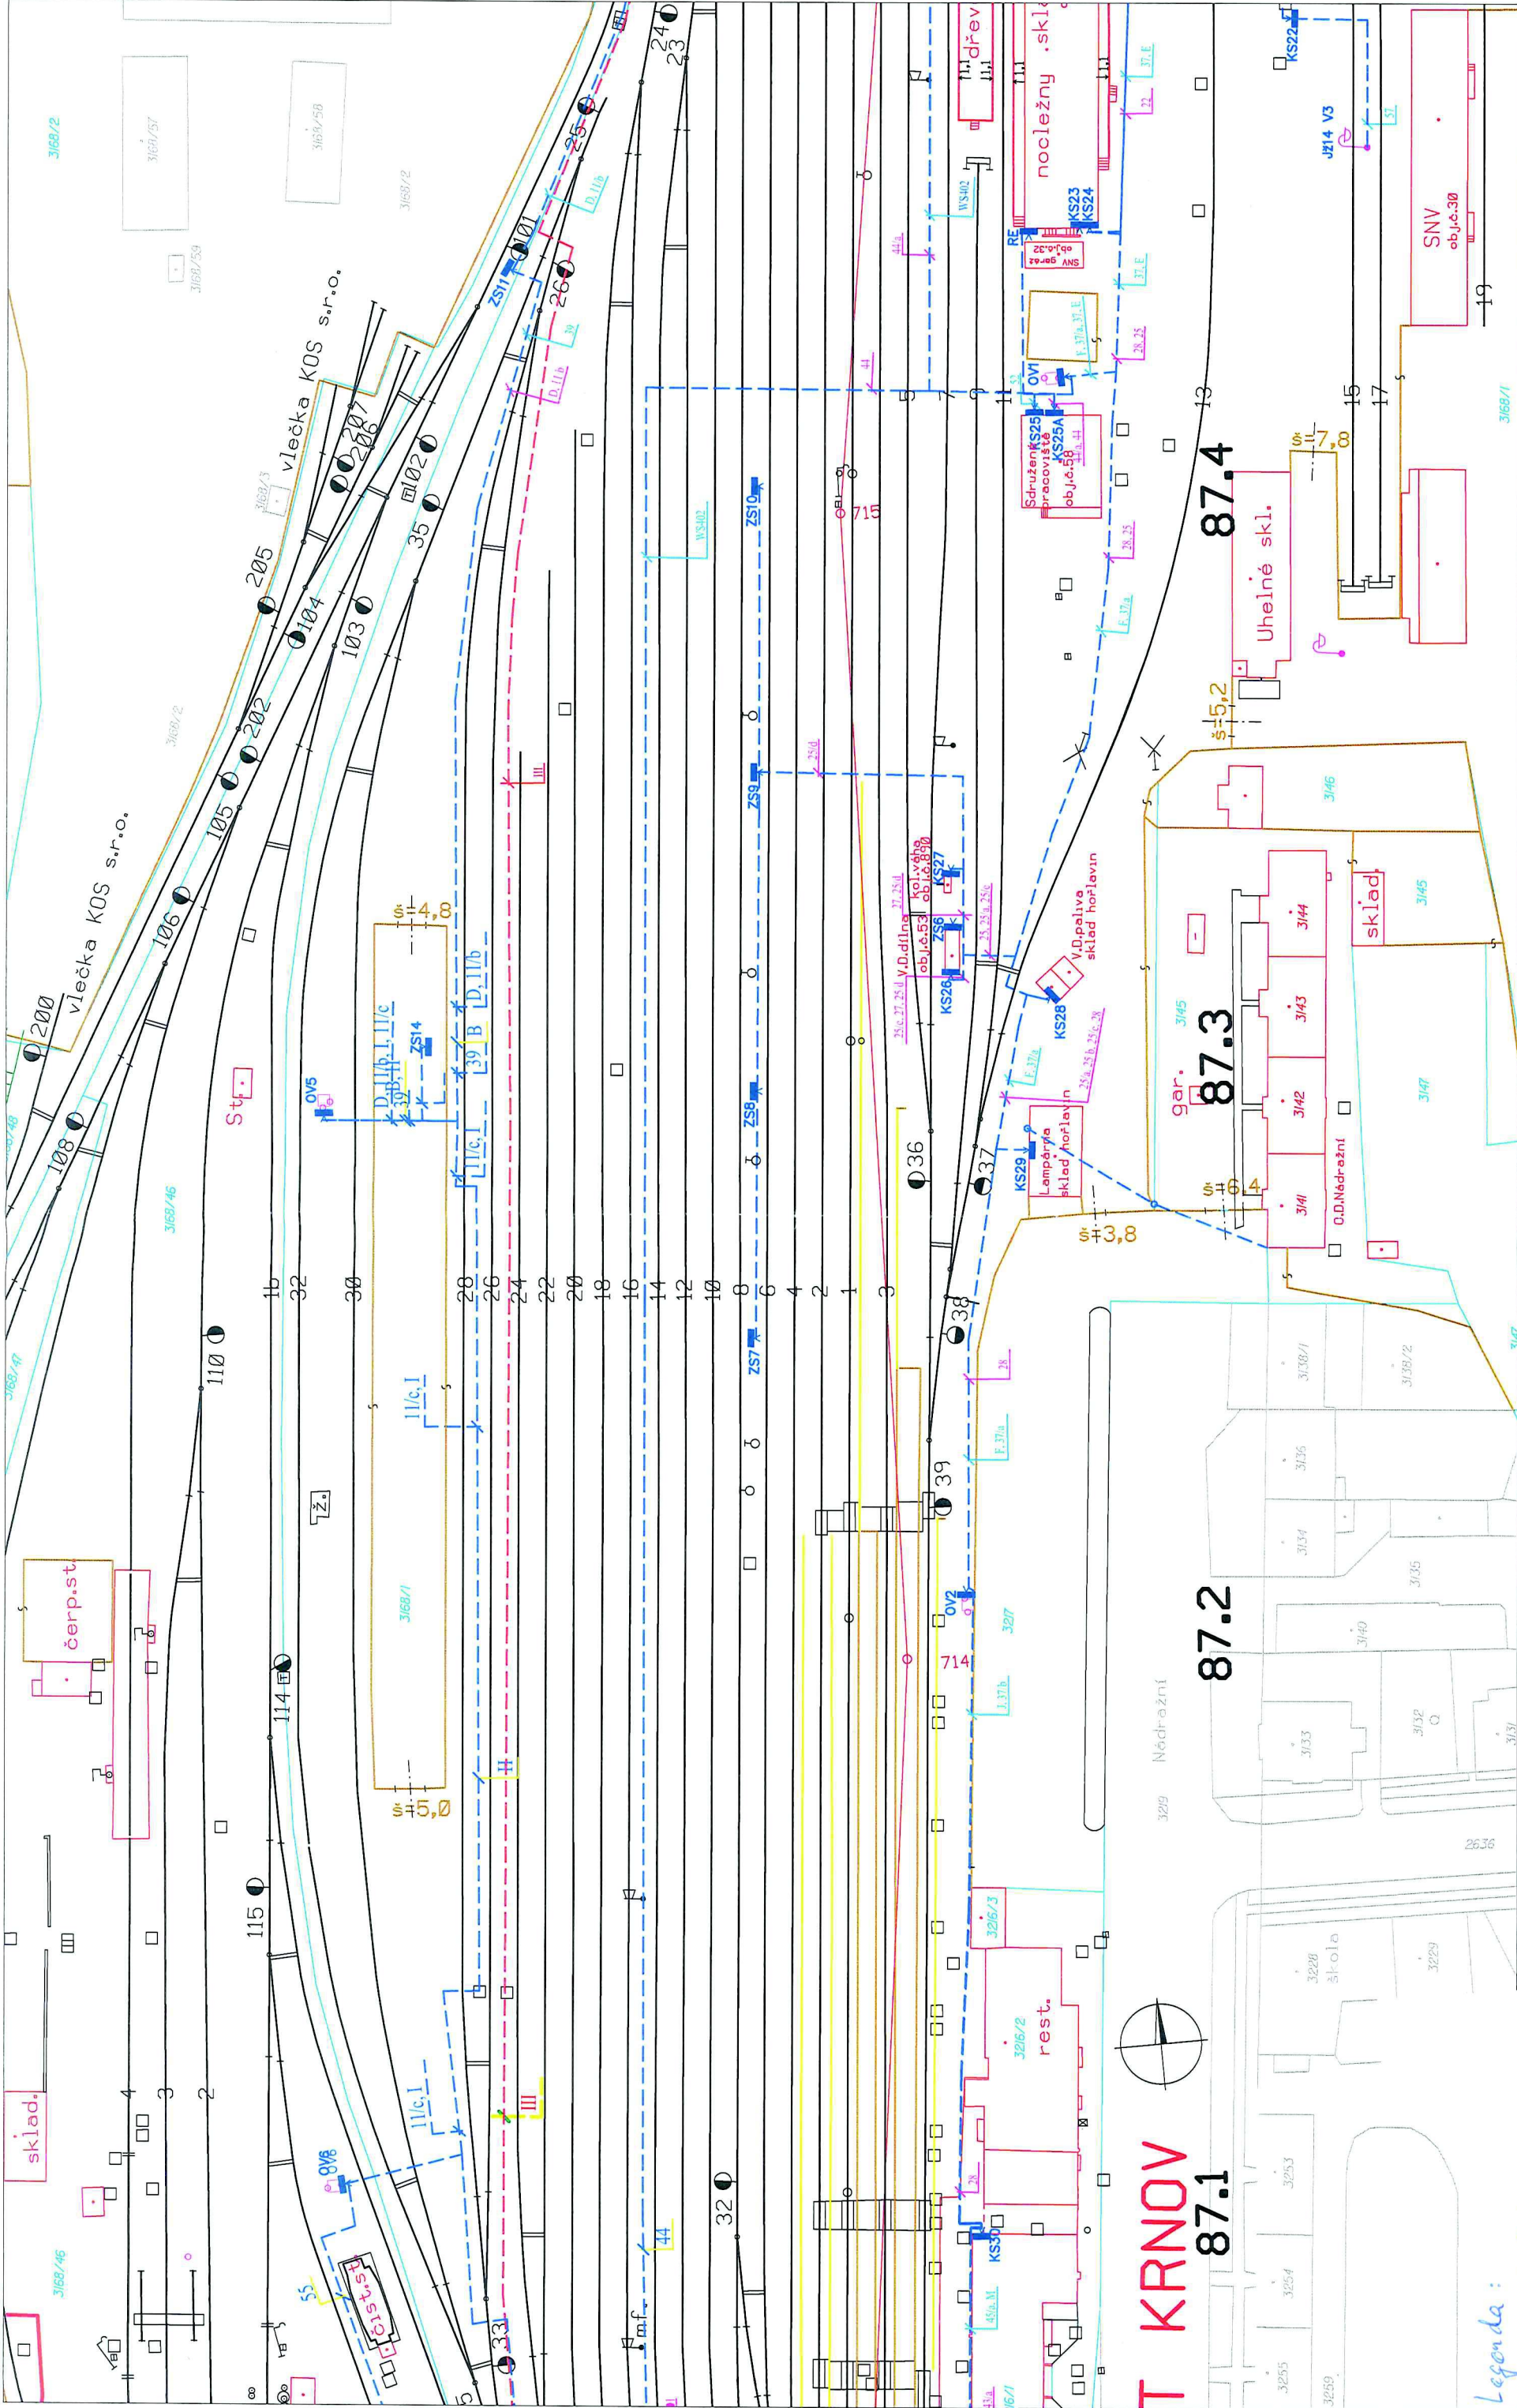

Legenda:  
- - - kabelové trase v 22 kV, SEZ  
- - - kabelové trase m, SEZ

INDEX	ZMĚNA	DATUM	PODPIS	OBJEKT:	NÁZEV SOUBORU: 2252A1_200_Ppl.dwg	
VYPRACOVAL:	Štrumfa Vlastimil				MĚR: 1:1000	FORMÁT: A3
KONTROLOVAL:					ÚČEL: Pasport	LIST: 3
TUDU: 2252A1	ŽST: Krnov				DATUM: 19.09.2018	LISTŮ: 5
				Polohopisný plán	ČÁST DOKUM.: 200	ČÍSLO VÝKRESU:
				Kabelový rozvod	OR Ostrava Správa elektrotechniky a energetiky Muglinovská 1038, 702 00 Ostrava	