


KROMĚŘÍŽ ON - OPRAVA VÝPRAVNÍ BUDOVY

PŮDORYS / M 1 : 150

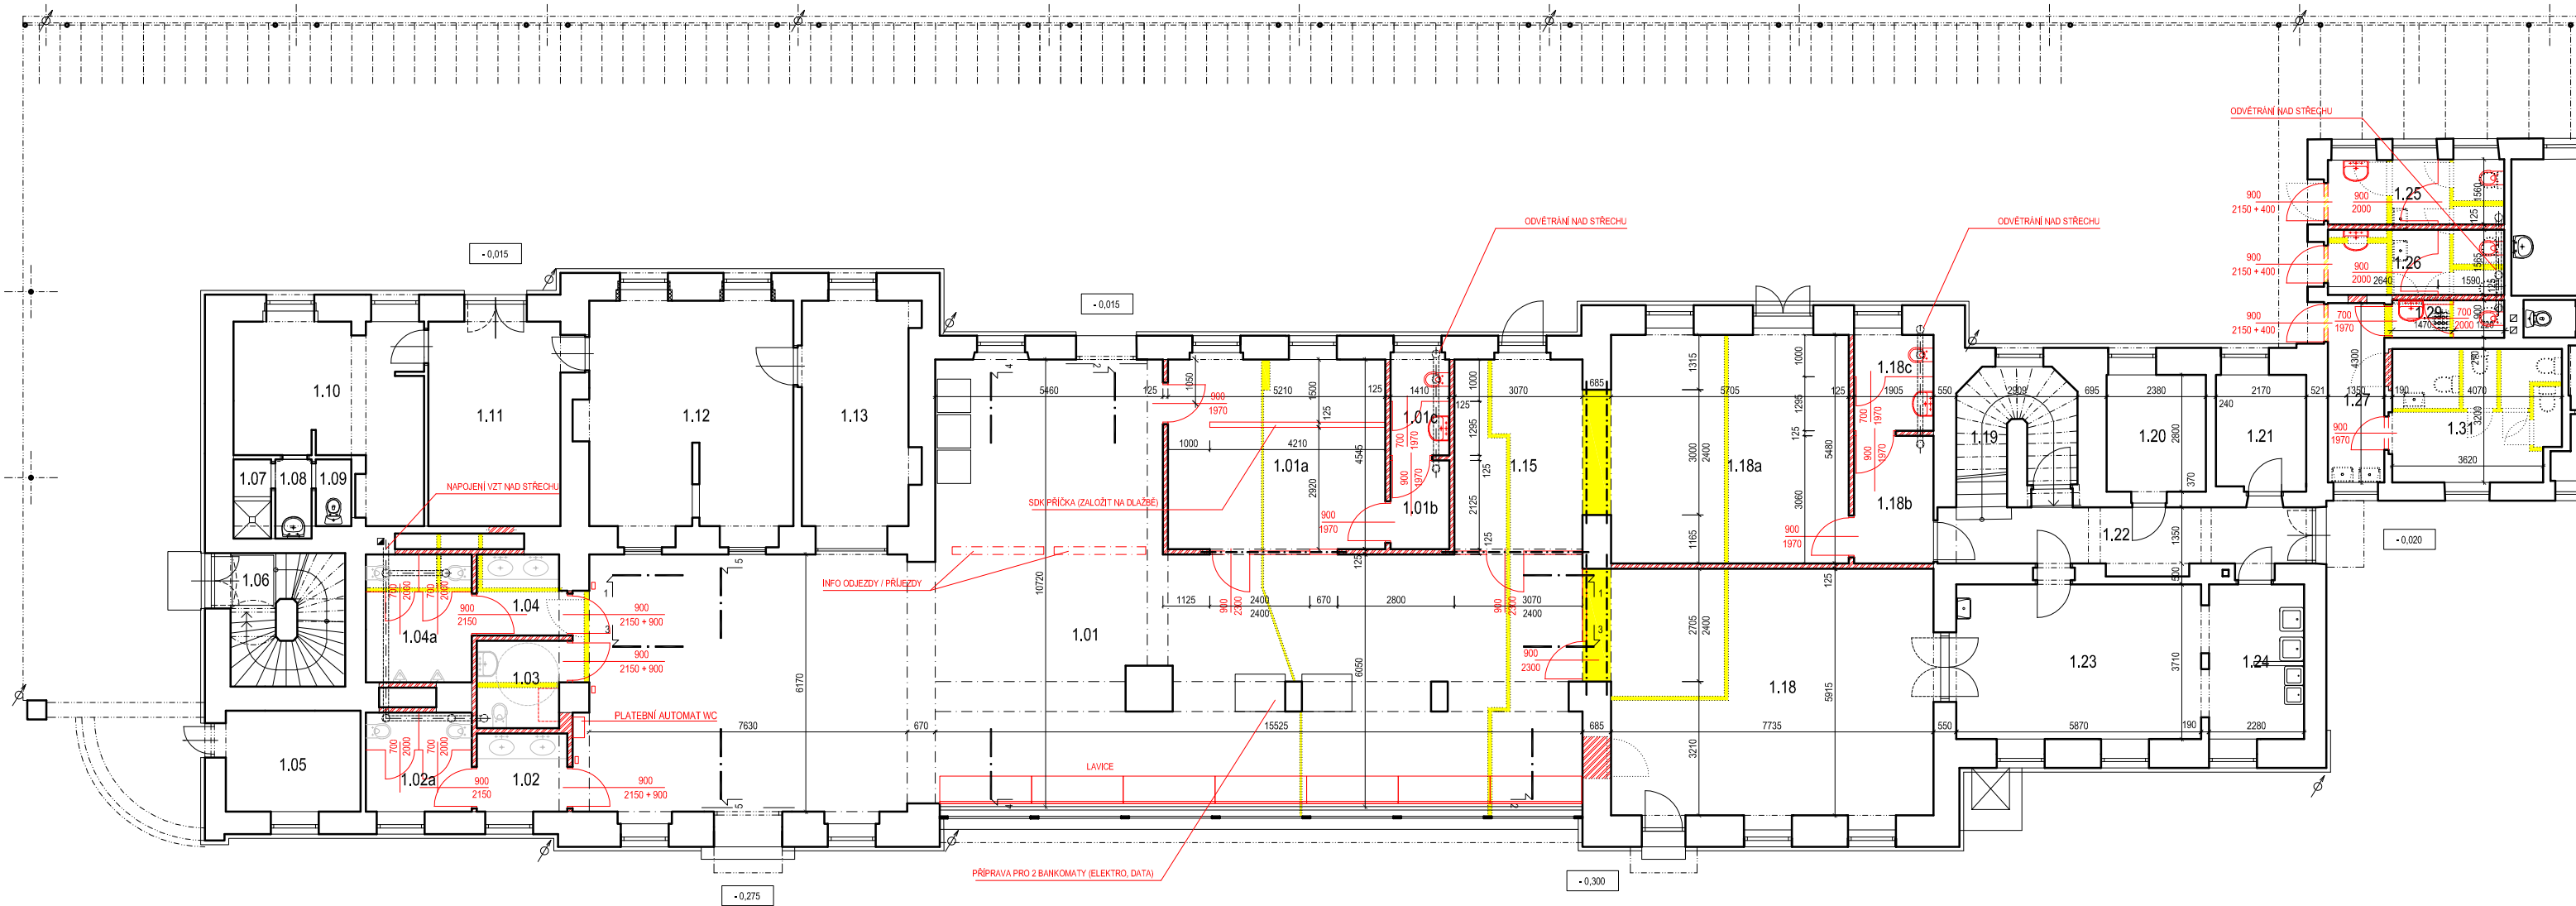


OZN	MÍSTNOST	PODLAHA	STĚNA	STROP	[m²]
1.01	VESTIBUL	KERAMICKÁ DLAŽBA (NOVÁ)	OPRAVA OMÍTKY	MINERÁLNÍ PODHLED (REPASE)	170.4
1.01a	KOMERČNÍ PROSTOR	KERAMICKÁ DLAŽBA (NOVÁ)	KERAM. OBKLAD, v = 2.0 m	MINERÁLNÍ PODHLED (REPASE)	23.7
1.01b	KOMERČNÍ PROSTOR / PŘEDSÍŇ	KERAMICKÁ DLAŽBA (NOVÁ)	KERAM. OBKLAD, v = 2.0 m	MINERÁLNÍ PODHLED (REPASE)	3.0
1.01c	KOMERČNÍ PROSTOR / WC	KERAMICKÁ DLAŽBA (NOVÁ)	KERAM. OBKLAD, v = 2.0 m	MINERÁLNÍ PODHLED (REPASE)	3.2
1.02	WC ŽENY / PŘEDSÍŇ	KERAMICKÁ DLAŽBA (NOVÁ)	KERAM. OBKLAD, v = 2.0 m	SDK PODHLED	4.1
1.02a	WC ŽENY	KERAMICKÁ DLAŽBA (NOVÁ)	KERAM. OBKLAD, v = 2.0 m	SDK PODHLED	6.0
1.03	WC BEZBARÉROVÉ	KERAMICKÁ DLAŽBA (NOVÁ)	KERAM. OBKLAD, v = 2.0 m	SDK PODHLED	4.2
1.04	WC MUŽI / PŘEDSÍŇ	KERAMICKÁ DLAŽBA (NOVÁ)	KERAM. OBKLAD, v = 2.0 m	SDK PODHLED	3.9
1.04a	WC MUŽI	KERAMICKÁ DLAŽBA (NOVÁ)	KERAM. OBKLAD, v = 2.0 m	SDK PODHLED	7.8
1.15	KOMERČNÍ PROSTOR	KERAMICKÁ DLAŽBA (NOVÁ)	KERAM. OBKLAD, v = 2.0 m	MINERÁLNÍ PODHLED (REPASE)	14.0
1.18	KOMERČNÍ PROSTOR	KERAMICKÁ DLAŽBA (NOVÁ)	KERAM. OBKLAD, v = 2.0 m	MINERÁLNÍ PODHLED	45.8
1.18a	KOMERČNÍ PROSTOR	KERAMICKÁ DLAŽBA (NOVÁ)	KERAM. OBKLAD, v = 2.0 m	OPRAVA OMÍTKY	31.3
1.18b	KOMERČNÍ PROSTOR / PŘEDSÍŇ	KERAMICKÁ DLAŽBA (NOVÁ)	KERAM. OBKLAD, v = 2.0 m	OPRAVA OMÍTKY	5.8
1.18c	KOMERČNÍ PROSTOR / WC	KERAMICKÁ DLAŽBA (NOVÁ)	KERAM. OBKLAD, v = 2.0 m	OPRAVA OMÍTKY	4.4
1.19	SCHODIŠTĚ		OPRAVA OMÍTKY	OPRAVA OMÍTKY	9.4
1.20	KOMERČNÍ PROSTOR / SKLAD	KERAMICKÁ DLAŽBA (NOVÁ)	KERAM. OBKLAD, v = 2.0 m	OPRAVA OMÍTKY	6.6
1.21	KOMERČNÍ PROSTOR / SKLAD	KERAMICKÁ DLAŽBA (NOVÁ)	KERAM. OBKLAD, v = 2.0 m	OPRAVA OMÍTKY	6.0
1.22	CHODBA		OPRAVA OMÍTKY	OPRAVA OMÍTKY	12.1
1.23	KOMERČNÍ PROSTOR	KERAMICKÁ DLAŽBA (NOVÁ)	KERAM. OBKLAD, v = 2.0 m	OPRAVA OMÍTKY	21.8
1.24	KOMERČNÍ PROSTOR	KERAMICKÁ DLAŽBA (NOVÁ)	KERAM. OBKLAD, v = 2.0 m	OPRAVA OMÍTKY	8.5
1.25	WC (KOMERČNÍ PROSTOR)	KERAMICKÁ DLAŽBA (NOVÁ)	KERAM. OBKLAD, v = 2.0 m	OPRAVA OMÍTKY	6.5
1.26	WC (KOMERČNÍ PROSTOR)	KERAMICKÁ DLAŽBA (NOVÁ)	KERAM. OBKLAD, v = 2.0 m	OPRAVA OMÍTKY	6.6
1.27	CHODBA	KERAMICKÁ DLAŽBA (NOVÁ)	OMÍTKA	OPRAVA OMÍTKY	5.8
1.29	WC (OSTRAHA)	KERAMICKÁ DLAŽBA (NOVÁ)	KERAM. OBKLAD, v = 2.0 m	OPRAVA OMÍTKY	2.4
1.31	OSTRAHA	PVC (NOVÉ)	OMÍTKA	OPRAVA OMÍTKY	12.6


KROMĚŘÍŽ ON - OPRAVA VÝPRAVNÍ BUDOVY

INTERIÉROVÉ POHLEDY / M 1 : 100


1 - 1

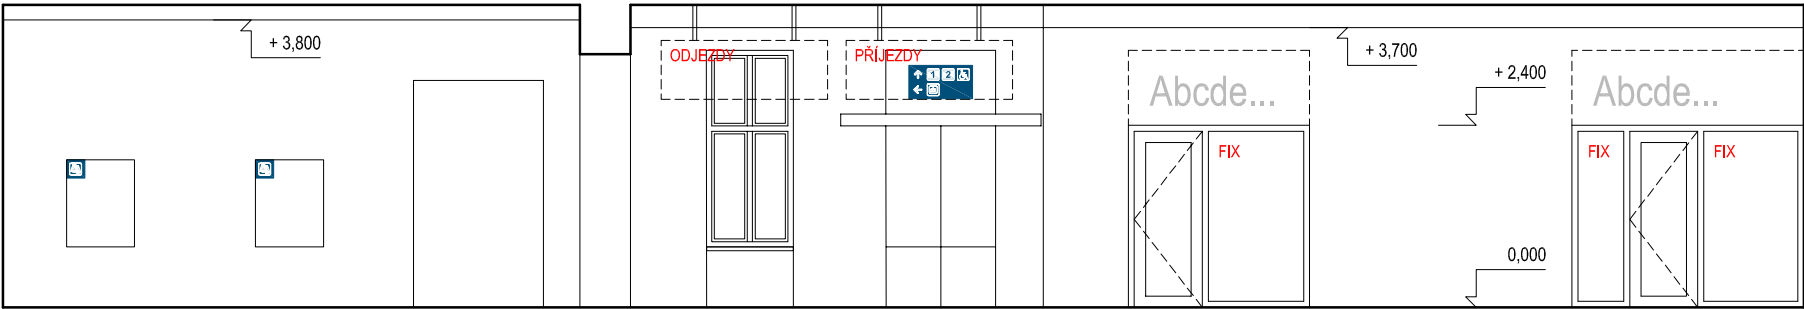


2 - 2

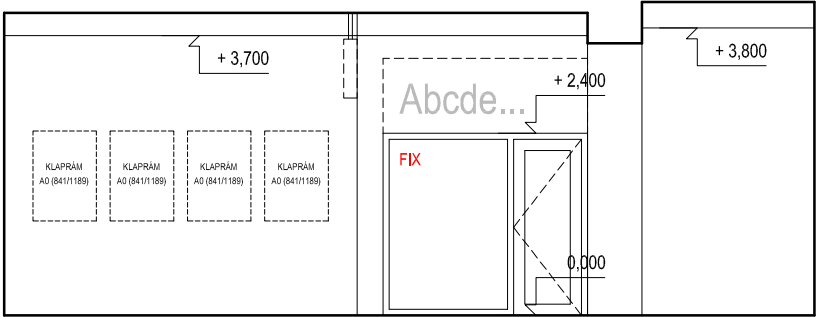


3 - 3

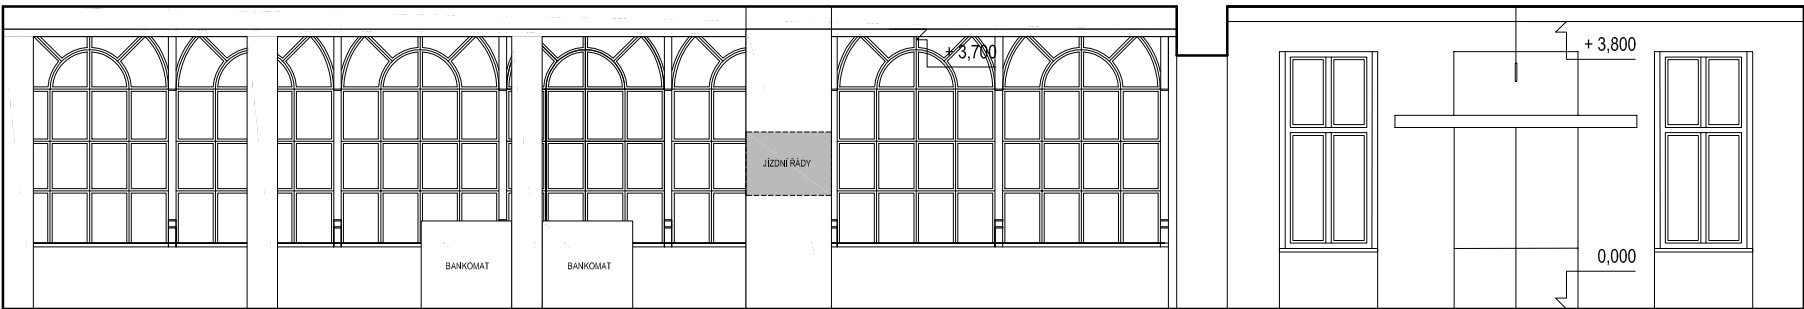

4 - 4

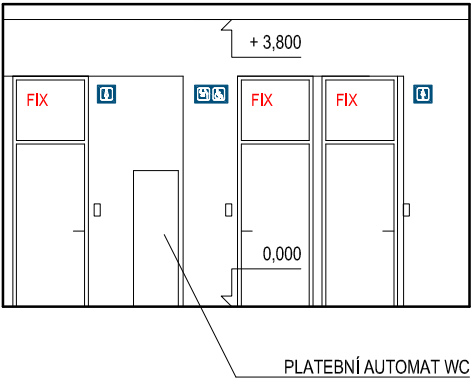


5 - 5

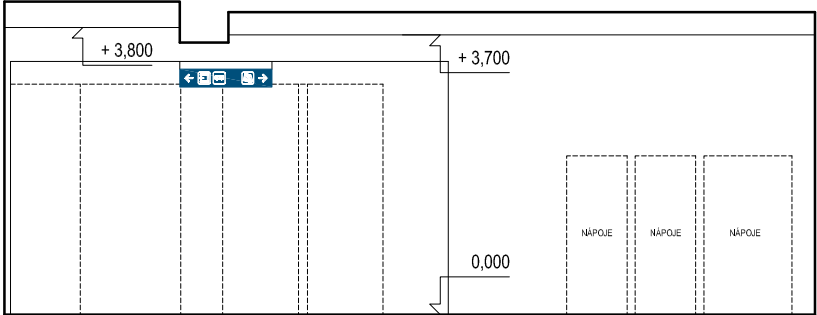

## KROMĚŘÍŽ ON - OPRAVA VÝPRAVNÍ BUDOVY

## WC PRO CESTUJÍCÍ (NOVÝ STAV) / M 1 : 50

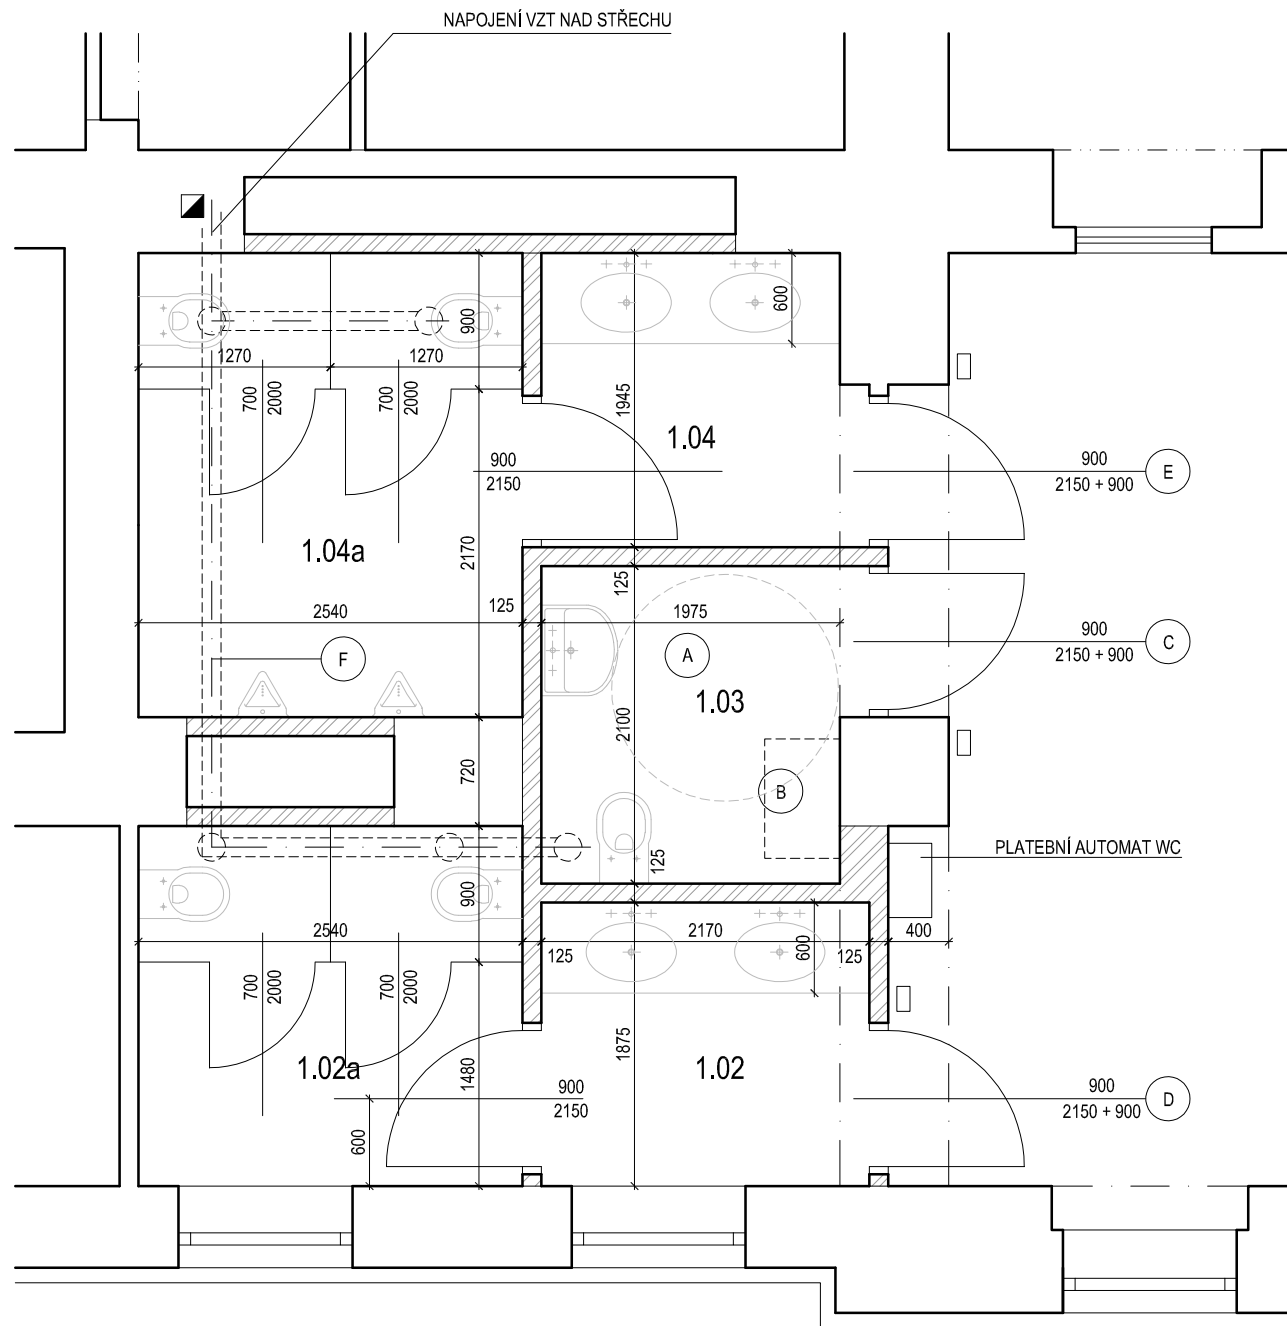

- |   |  |
|---|--|
| A | Vybavení bezbariérové záchodové kabiny podle ČSN 73 4108, kapitola 6. 2. 7   |
| B | Sklopný přebalovací pult   |
| C | Dveře v bezbariérovém provedení s madlem. Hmatný štítek - WC bezbariérové, 200 mm nad klikou (braillovo a prizmatické písmo) |
| D | Hmatný štítek - WC ženy, 200 mm nad klikou (braillovo a prizmatické písmo)   |
| E | Hmatný štítek - WC muži, 200 mm nad klikou (braillovo a prizmatické písmo)   |
| F | Ovětrání prostor WC podle normových hodnot, projektová dokumentace s výpočtem bude součástí dodávky                          |