


3.PP

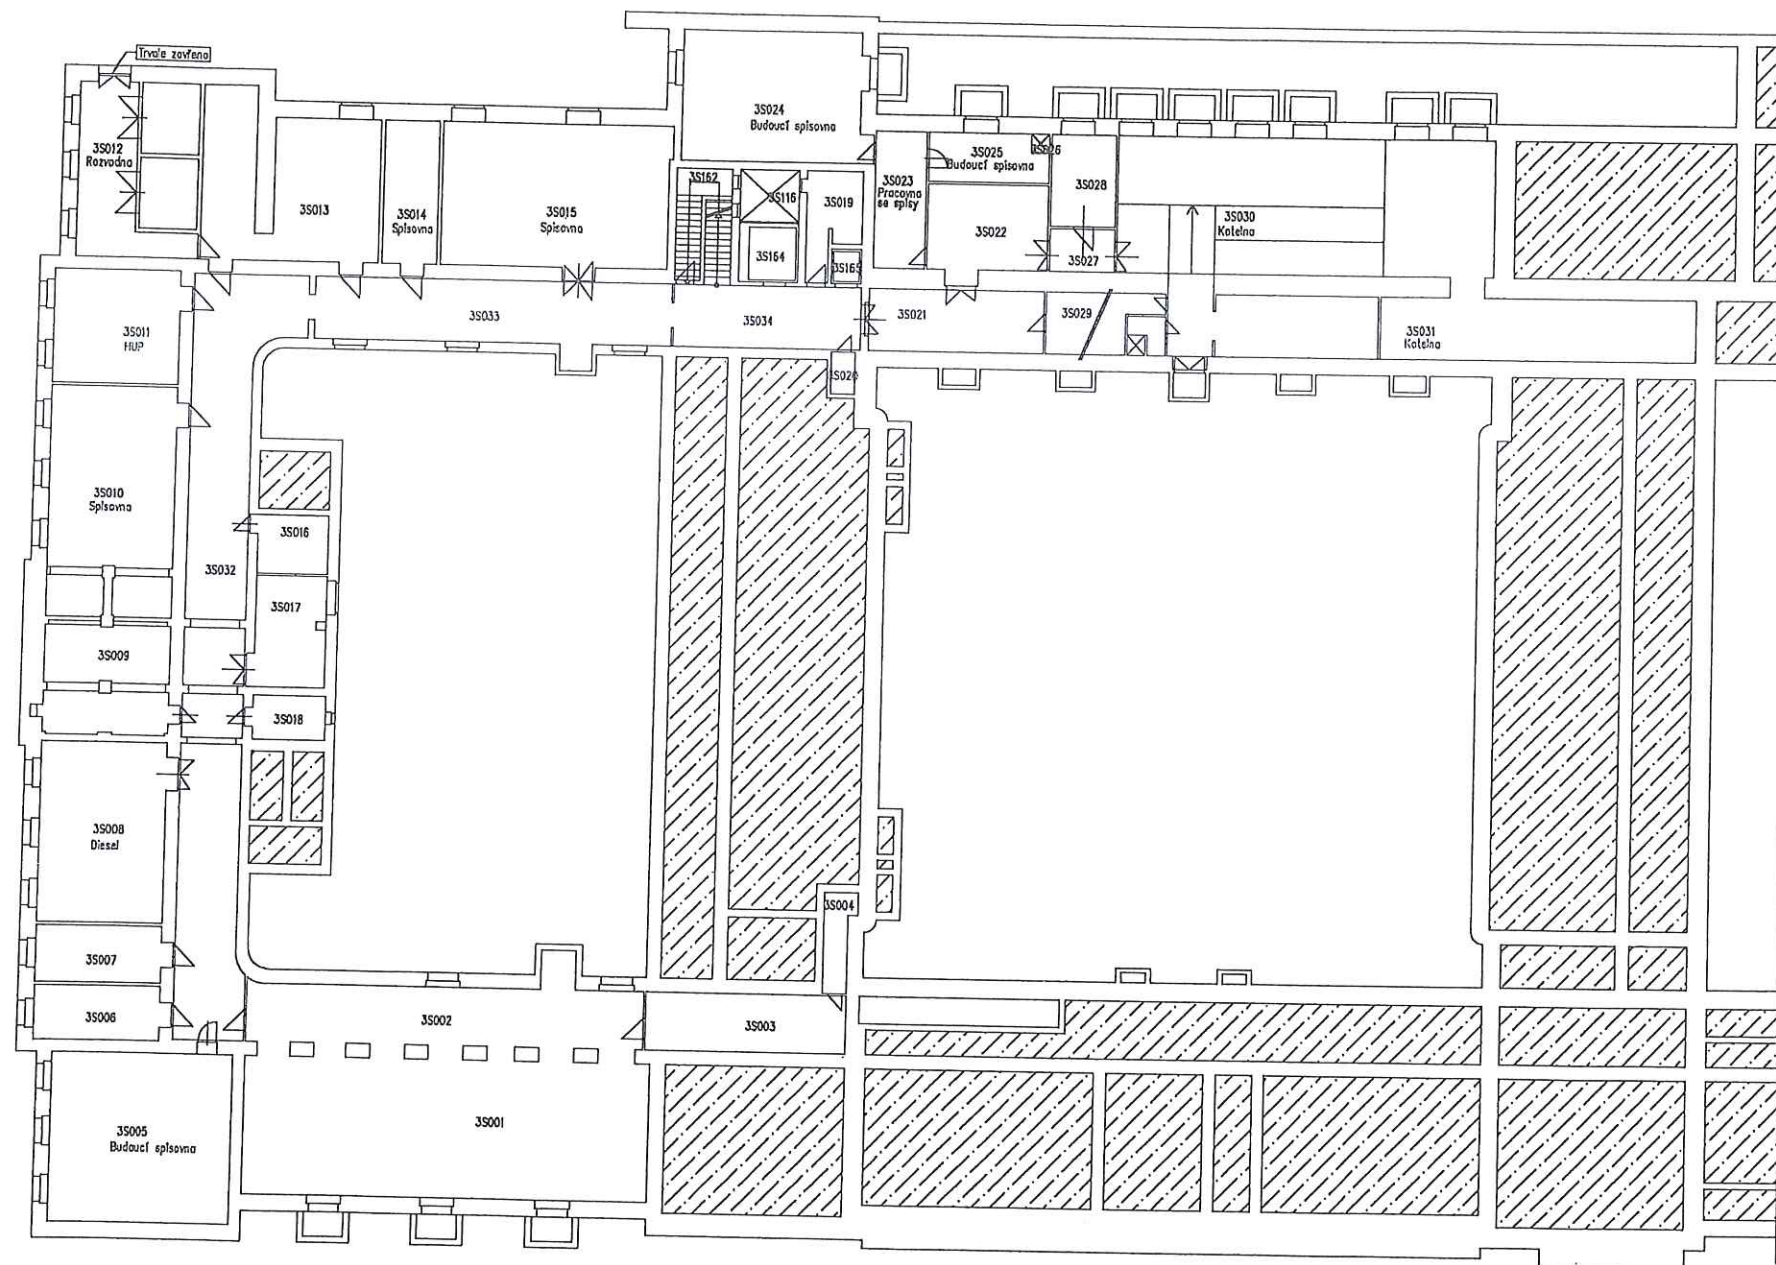

UŽIVATEL MÍSTNOSTI

- ☐ SŽ OR Brno
- ☐ SŽ GR
- ☐ ČD-CIS
- ☐ ČD
- ☐ ČD-IS
- ☐ ČD ZAP
- ☐ ČD ROC
- ☐ SUDOP
- ☐ SEŽEV
- ☐ SŽ TUDC
- ☐ JEER s.r.o.
- ☐ Široký, Lumioptic, Psychiatrie
- ☐ Salixias s.r.o.
- ☐ TECO
- ☐ Mediclinic
- ☐ Pošta
- ☐ Telefonní ústředna
- ☐ Úřad pro dohled na hospodaření pol. stran
- ☐ Federace strojčů
- ☐ Ústav zdravotních informací a statistiky

LEGENDA

- Stávající kamera CCTV venkovní
- Stávající kamera CCTV vnitřní
- CCTV monitor a záznam stávající
- PZTS ústředna stávající
- PZTS ovládací klávesnice stávající
- PIR detektor stávající
- Stropní PIR detektor stávající
- PZTS požární detektor stávající
- PZTS detektor teploty stávající
- PZTS čidlo zaplavení stávající
- Rack stávající datové sítě
- Čtečka bezkontaktních karet stávající
- Elektrický vrátný stávající
- Domácí videotelefon stávající
- Zvukové tlačítko stávající
- Venkovní vstupy a výstupy do objektu
- HYDRANT
- PŘENOSNÝ HASÍČÍ PŘÍSTROJ
- SMĚR ÚNIKU

3.PP

Stav k 040320 Bez_šrafů_org

PROJEKTANT: Mgr. Zdeňek Štěpánek, Ph.D. Ing. Jiří Kmoch	VED. AKCE: Mgr. Zdeňek Štěpánek, Ph.D.	MIBI	
ZAKAZNÍK: Správa železnic, státní organizace Dlážděná 1003/7, 11000 Praha 1 – Nové město	AKCE: Brno Kounicova 26 – analýza fyzické bezpečnosti	STUPEŇ: Studie	DATUM: 03/2020
OBJEKT: Brno, Kounicova 688/26	OBJEKT: Brno, Kounicova 688/26	MĚŘITKA: 1:150	FORMÁT: 10x A4
OBSAH: 3.PP – Stávající prvky PZTS, ACS, CCTV zabezpečení Plochy uživatelů a nájemců	OBSAH: 3.PP – Stávající prvky PZTS, ACS, CCTV zabezpečení Plochy uživatelů a nájemců	ZAK. ČÍSLO:	ČÍSLO VÝKRESU: 01

"Citlivé"