


Projekt prodloužení klenutého viaduktu v km 95+152 trati Praha - Procházka (II. kol. Z.-P.)


Pilíř na straně pražské.

Měřítko 1:50.


Réz závěrkem klenby a pohled na pilíř.

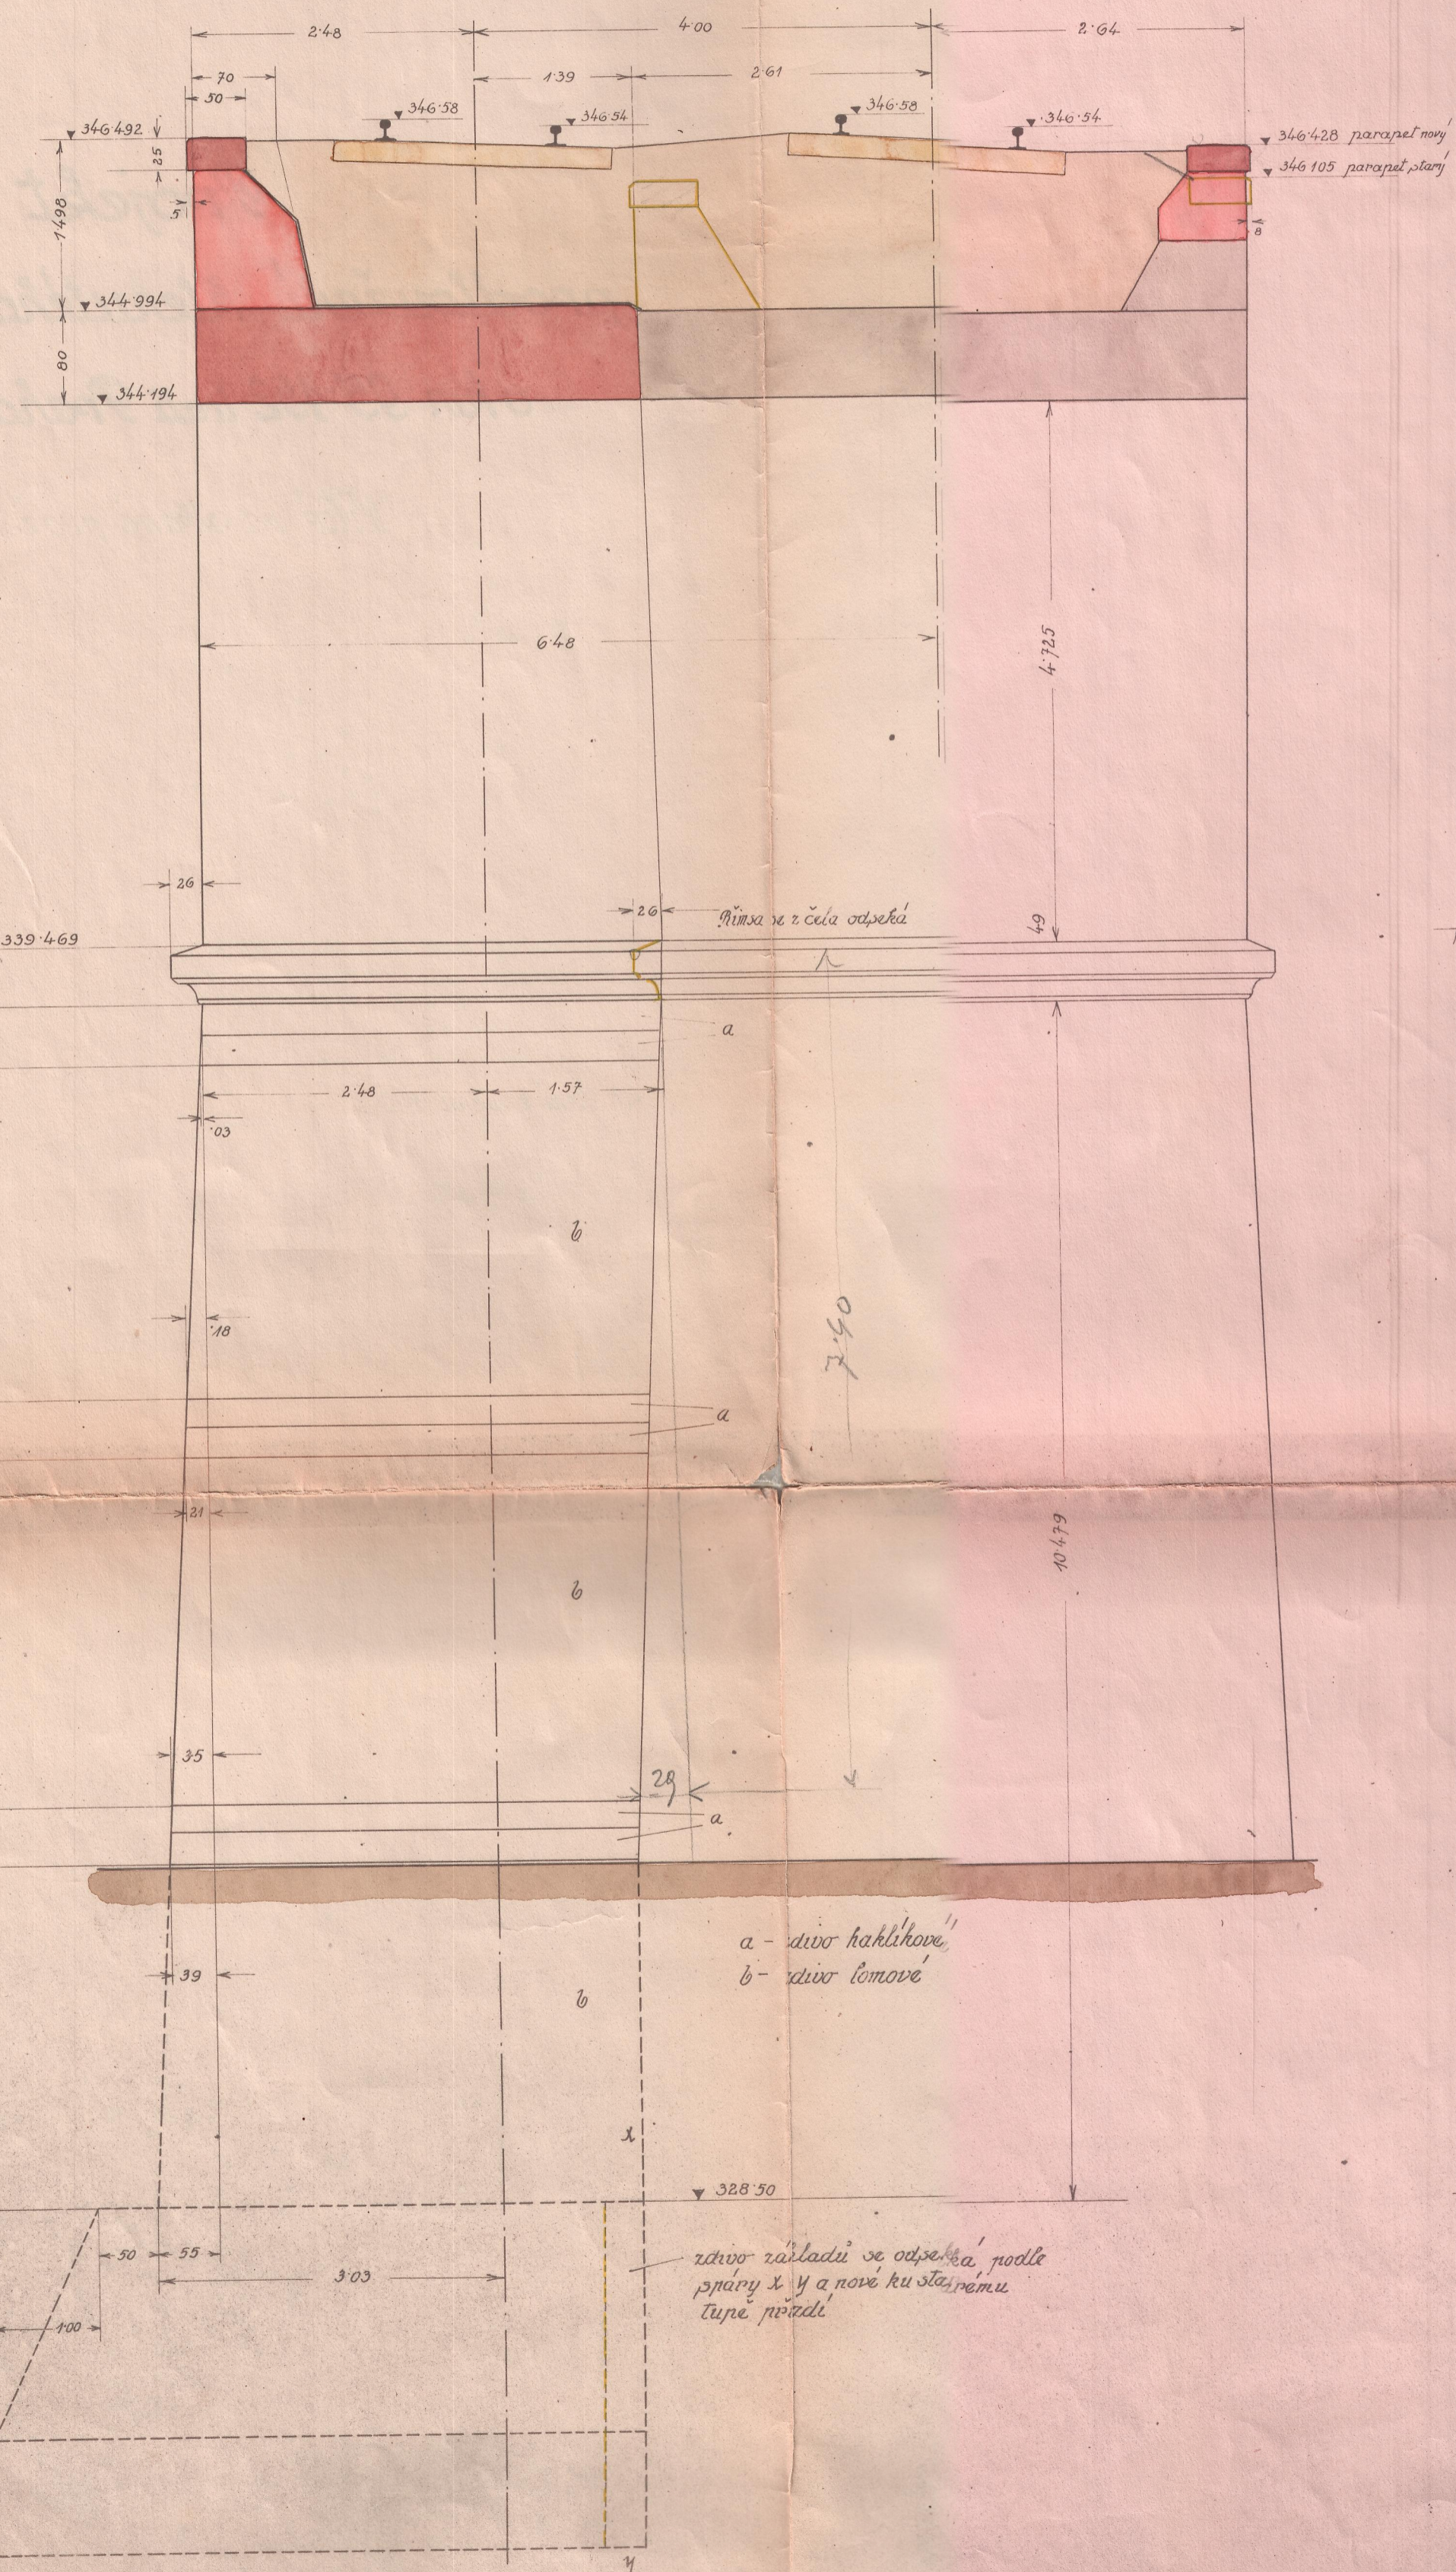


Réz závěrkem klenby.

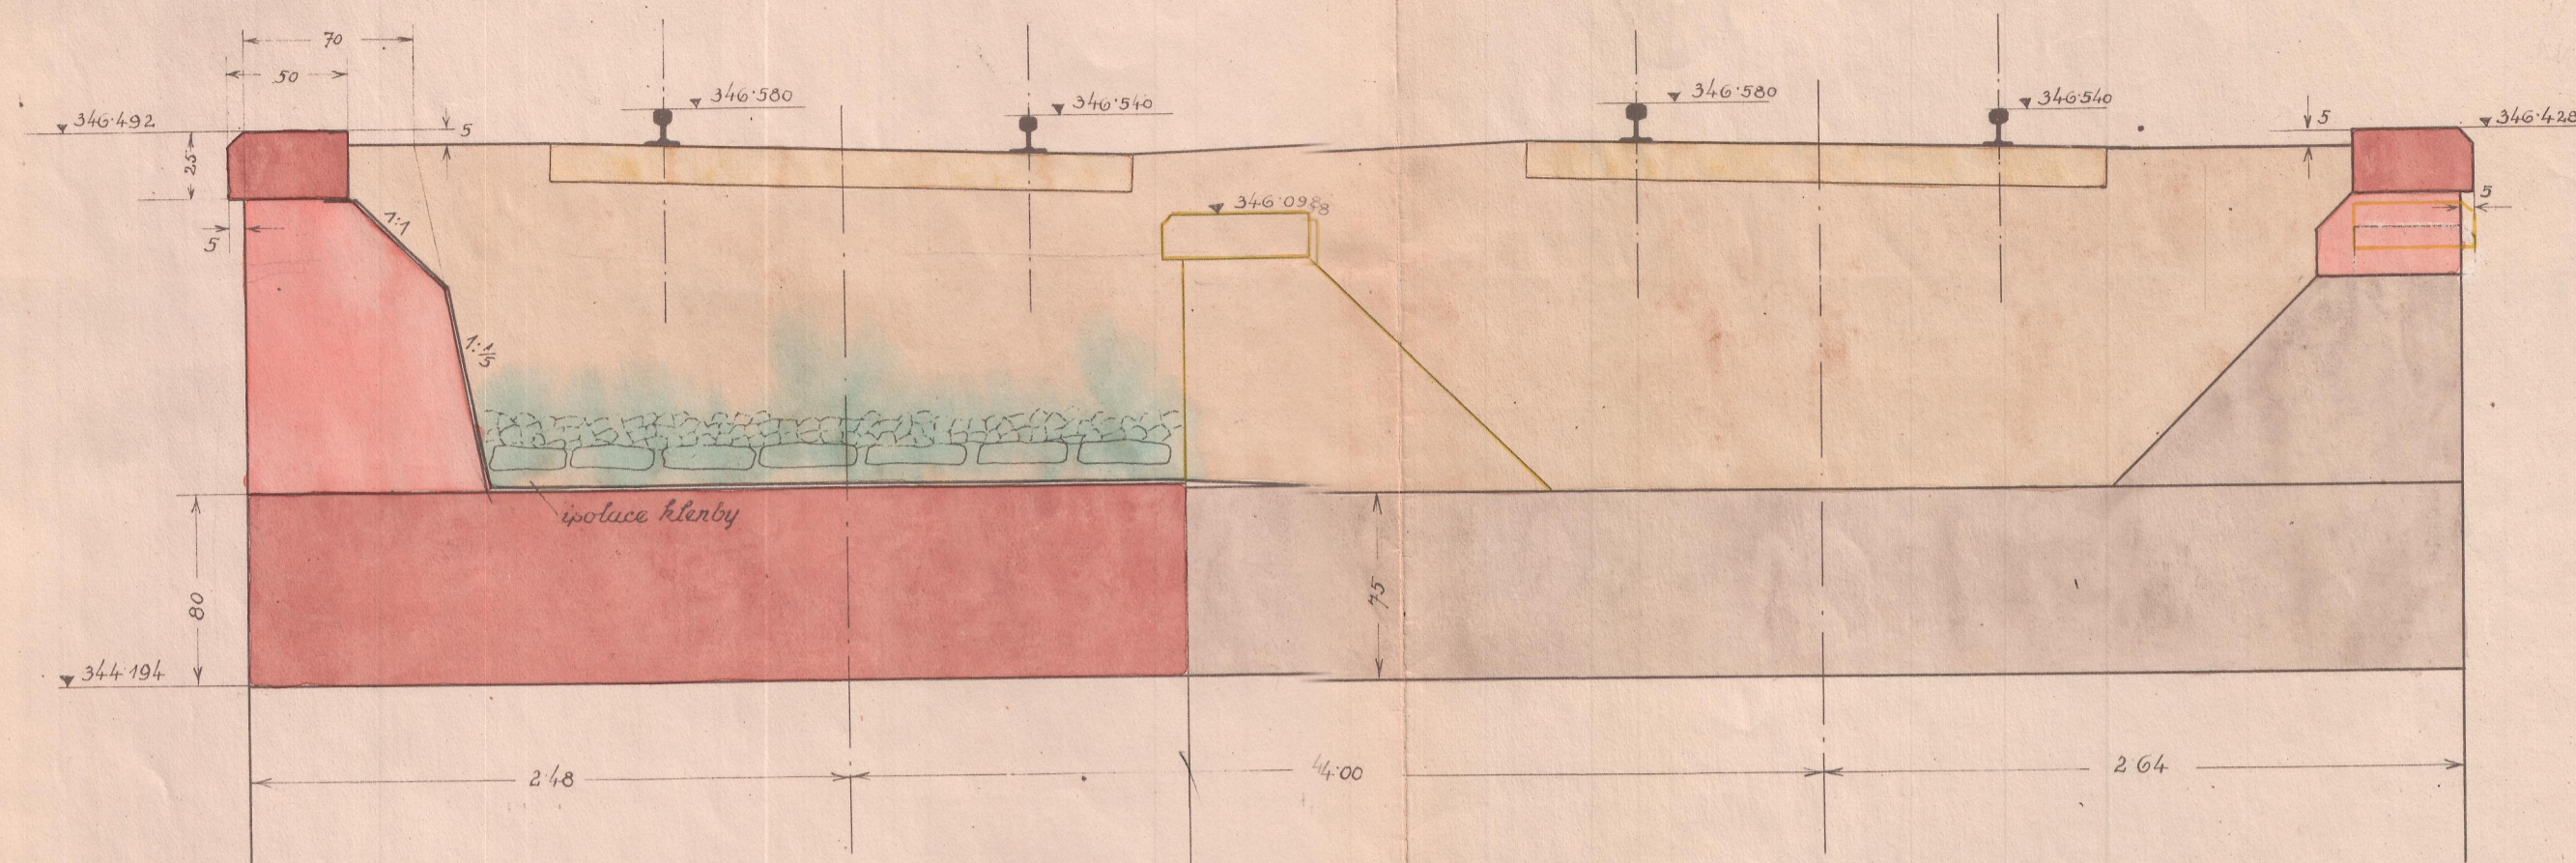


Pohled na pilíř s boku.

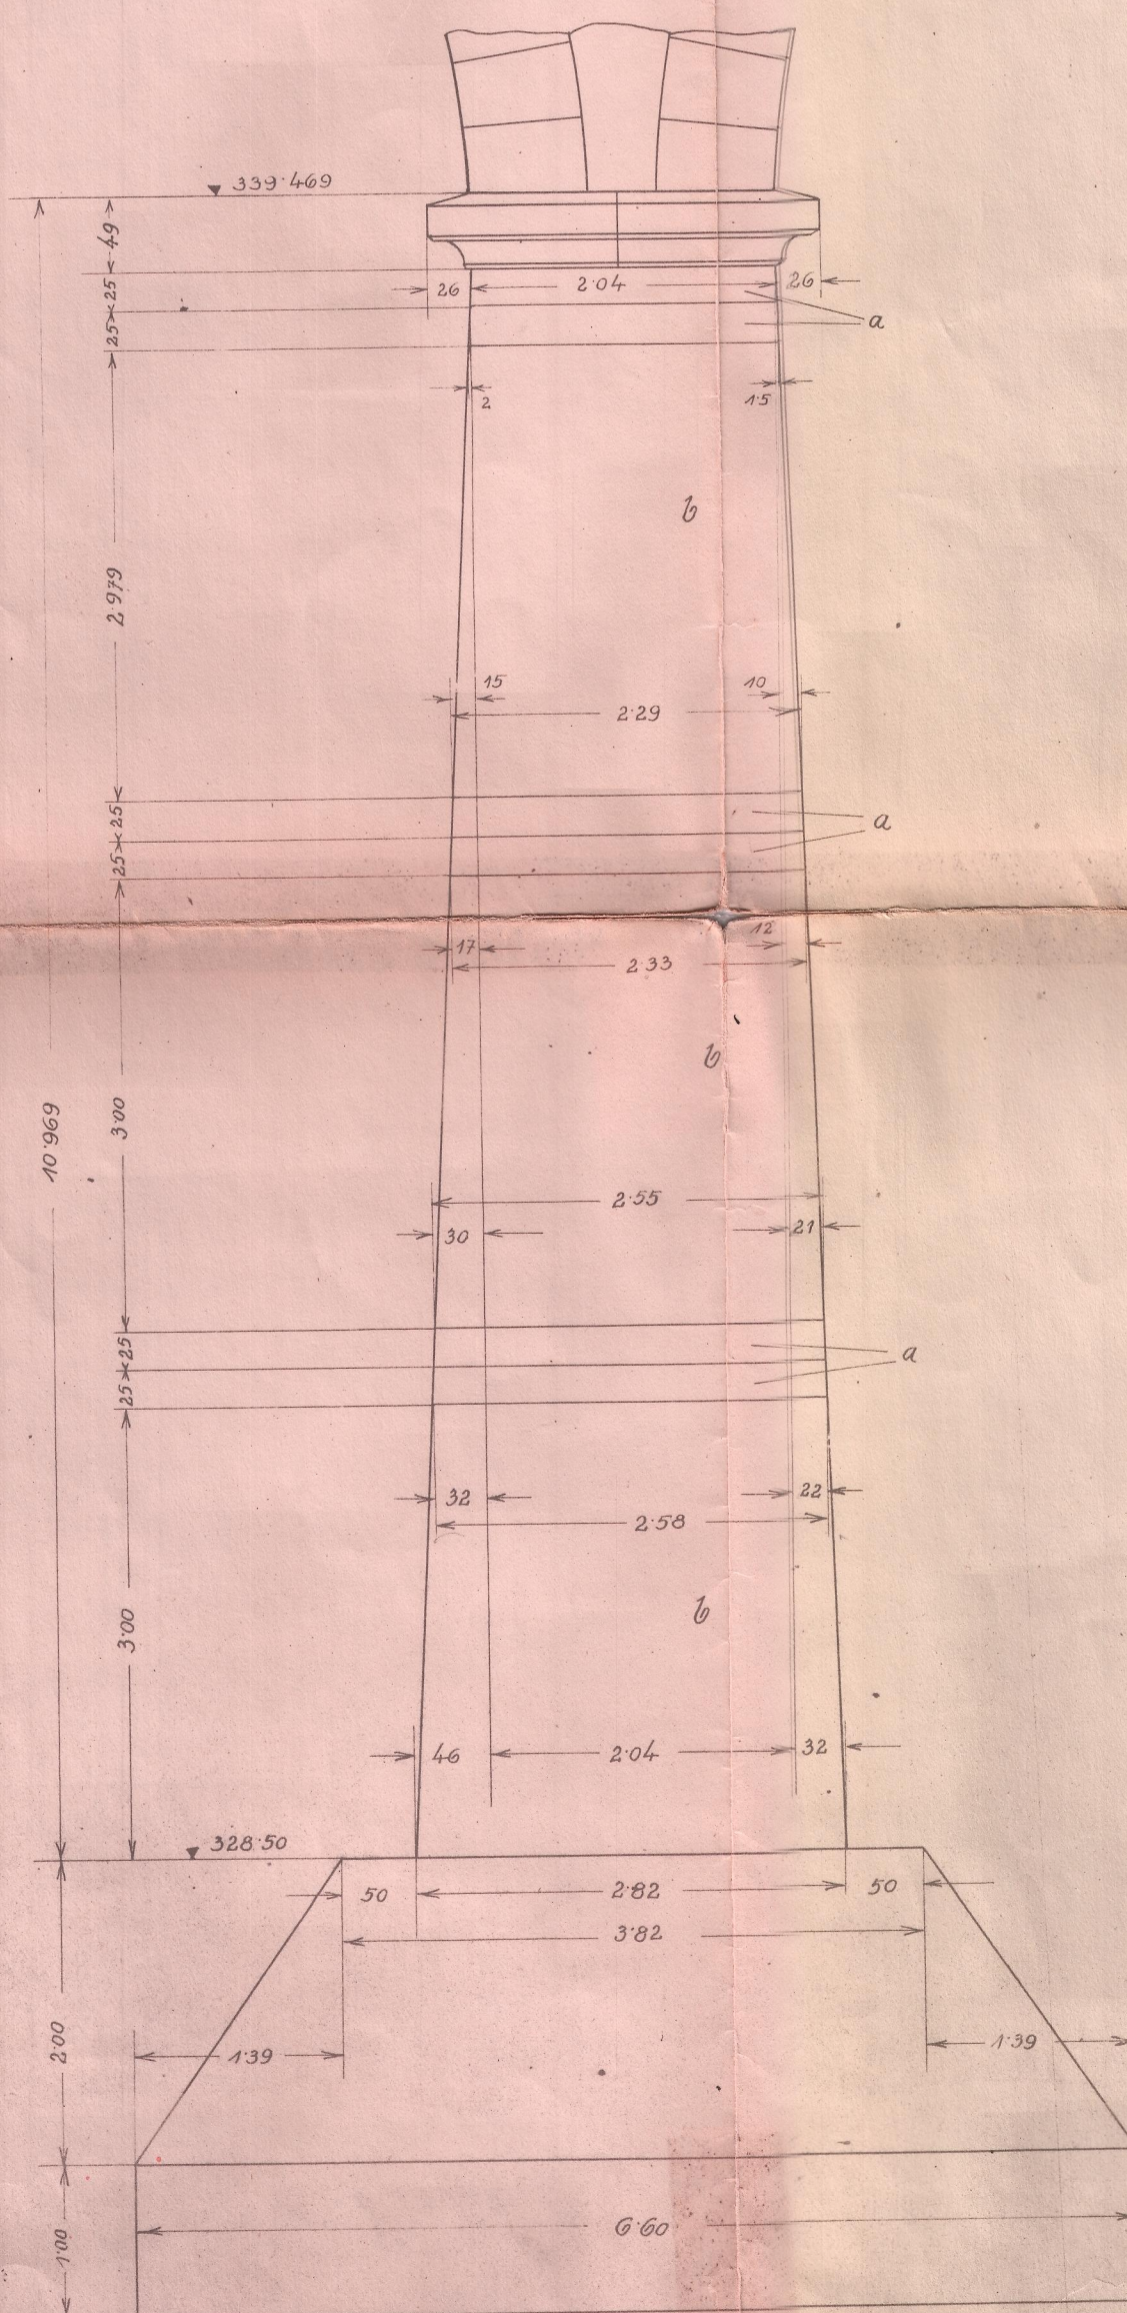

Pohled na pilíř s horní.

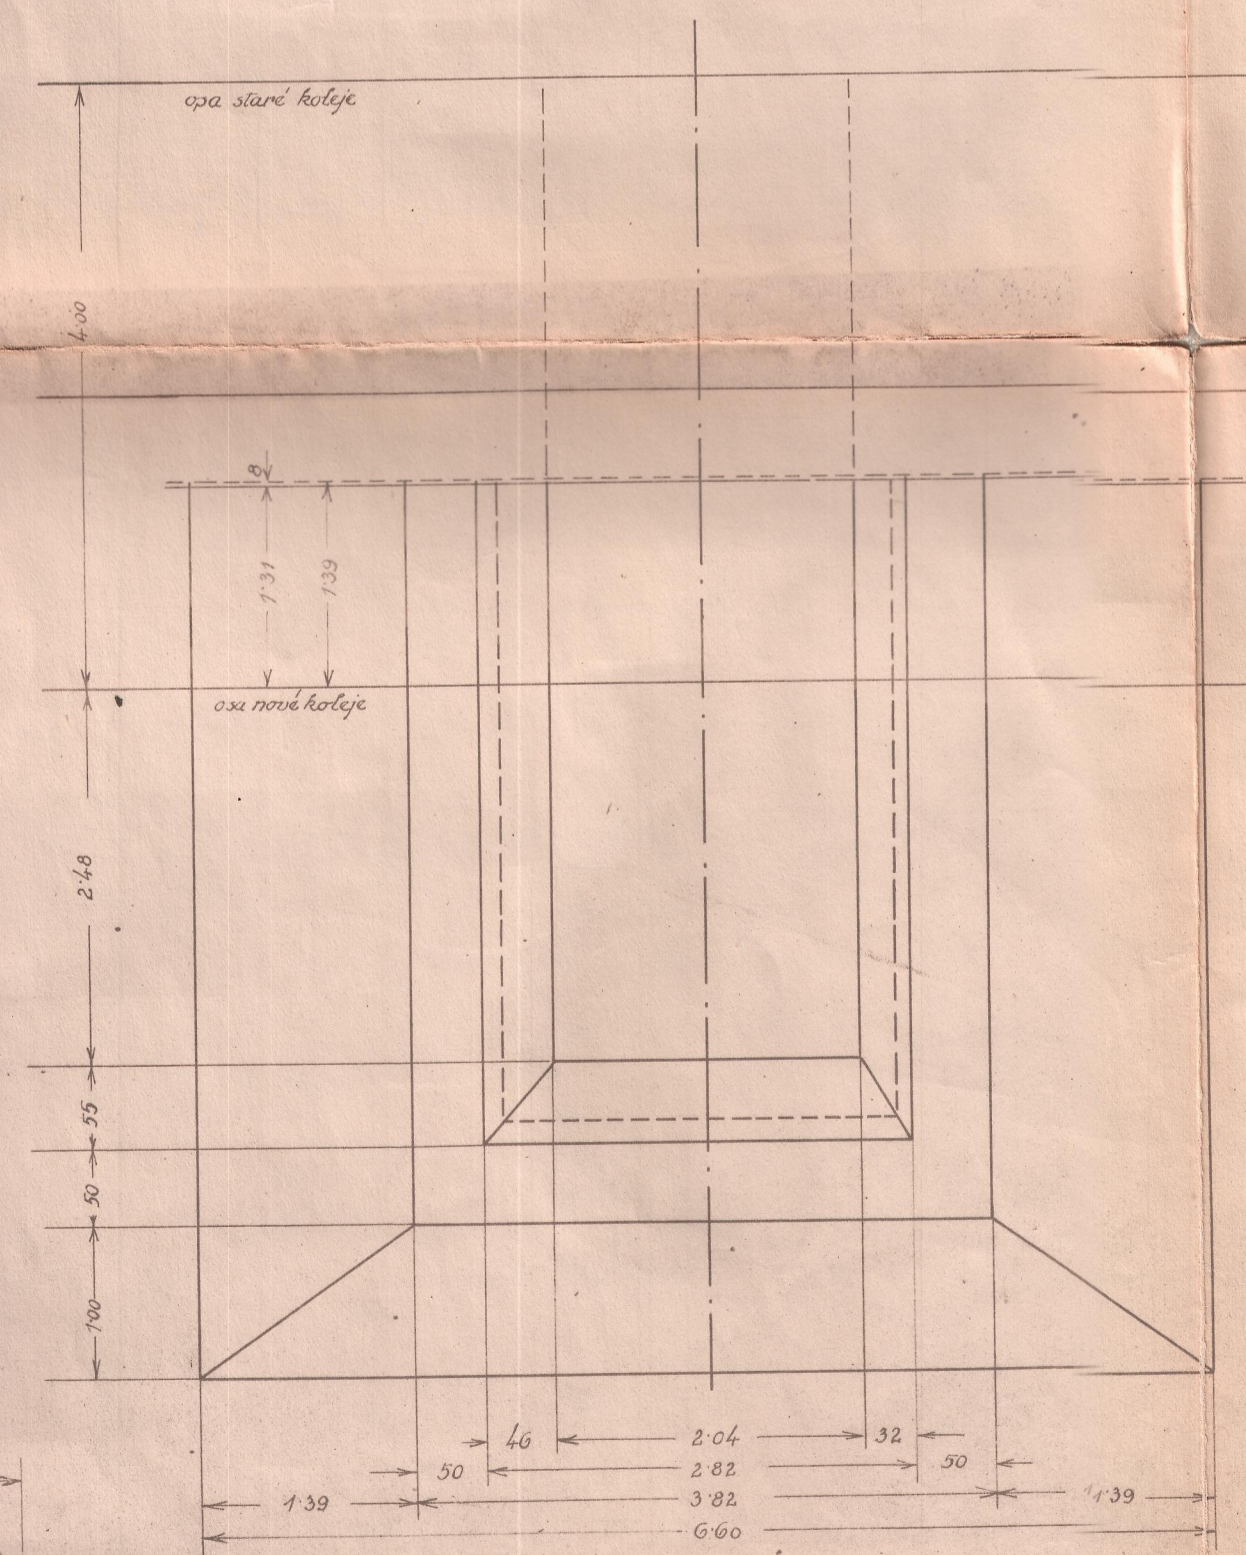

Réz a - b.

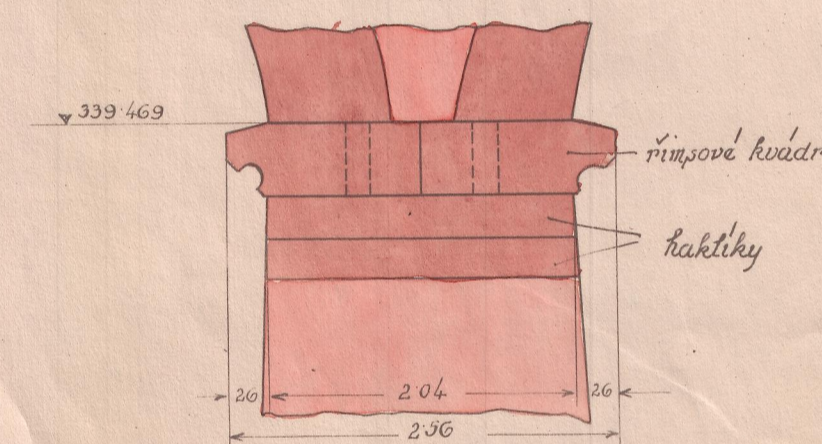

Rozdělení římsových kvádrů.

