


Projekt prodloužení klenutého viaduktu v km 95+152 trati Praha - Brdč. 1/2.

II. kolej Zdice - Plzeň.


Řez závěrkem klenby a pohled na pilér.

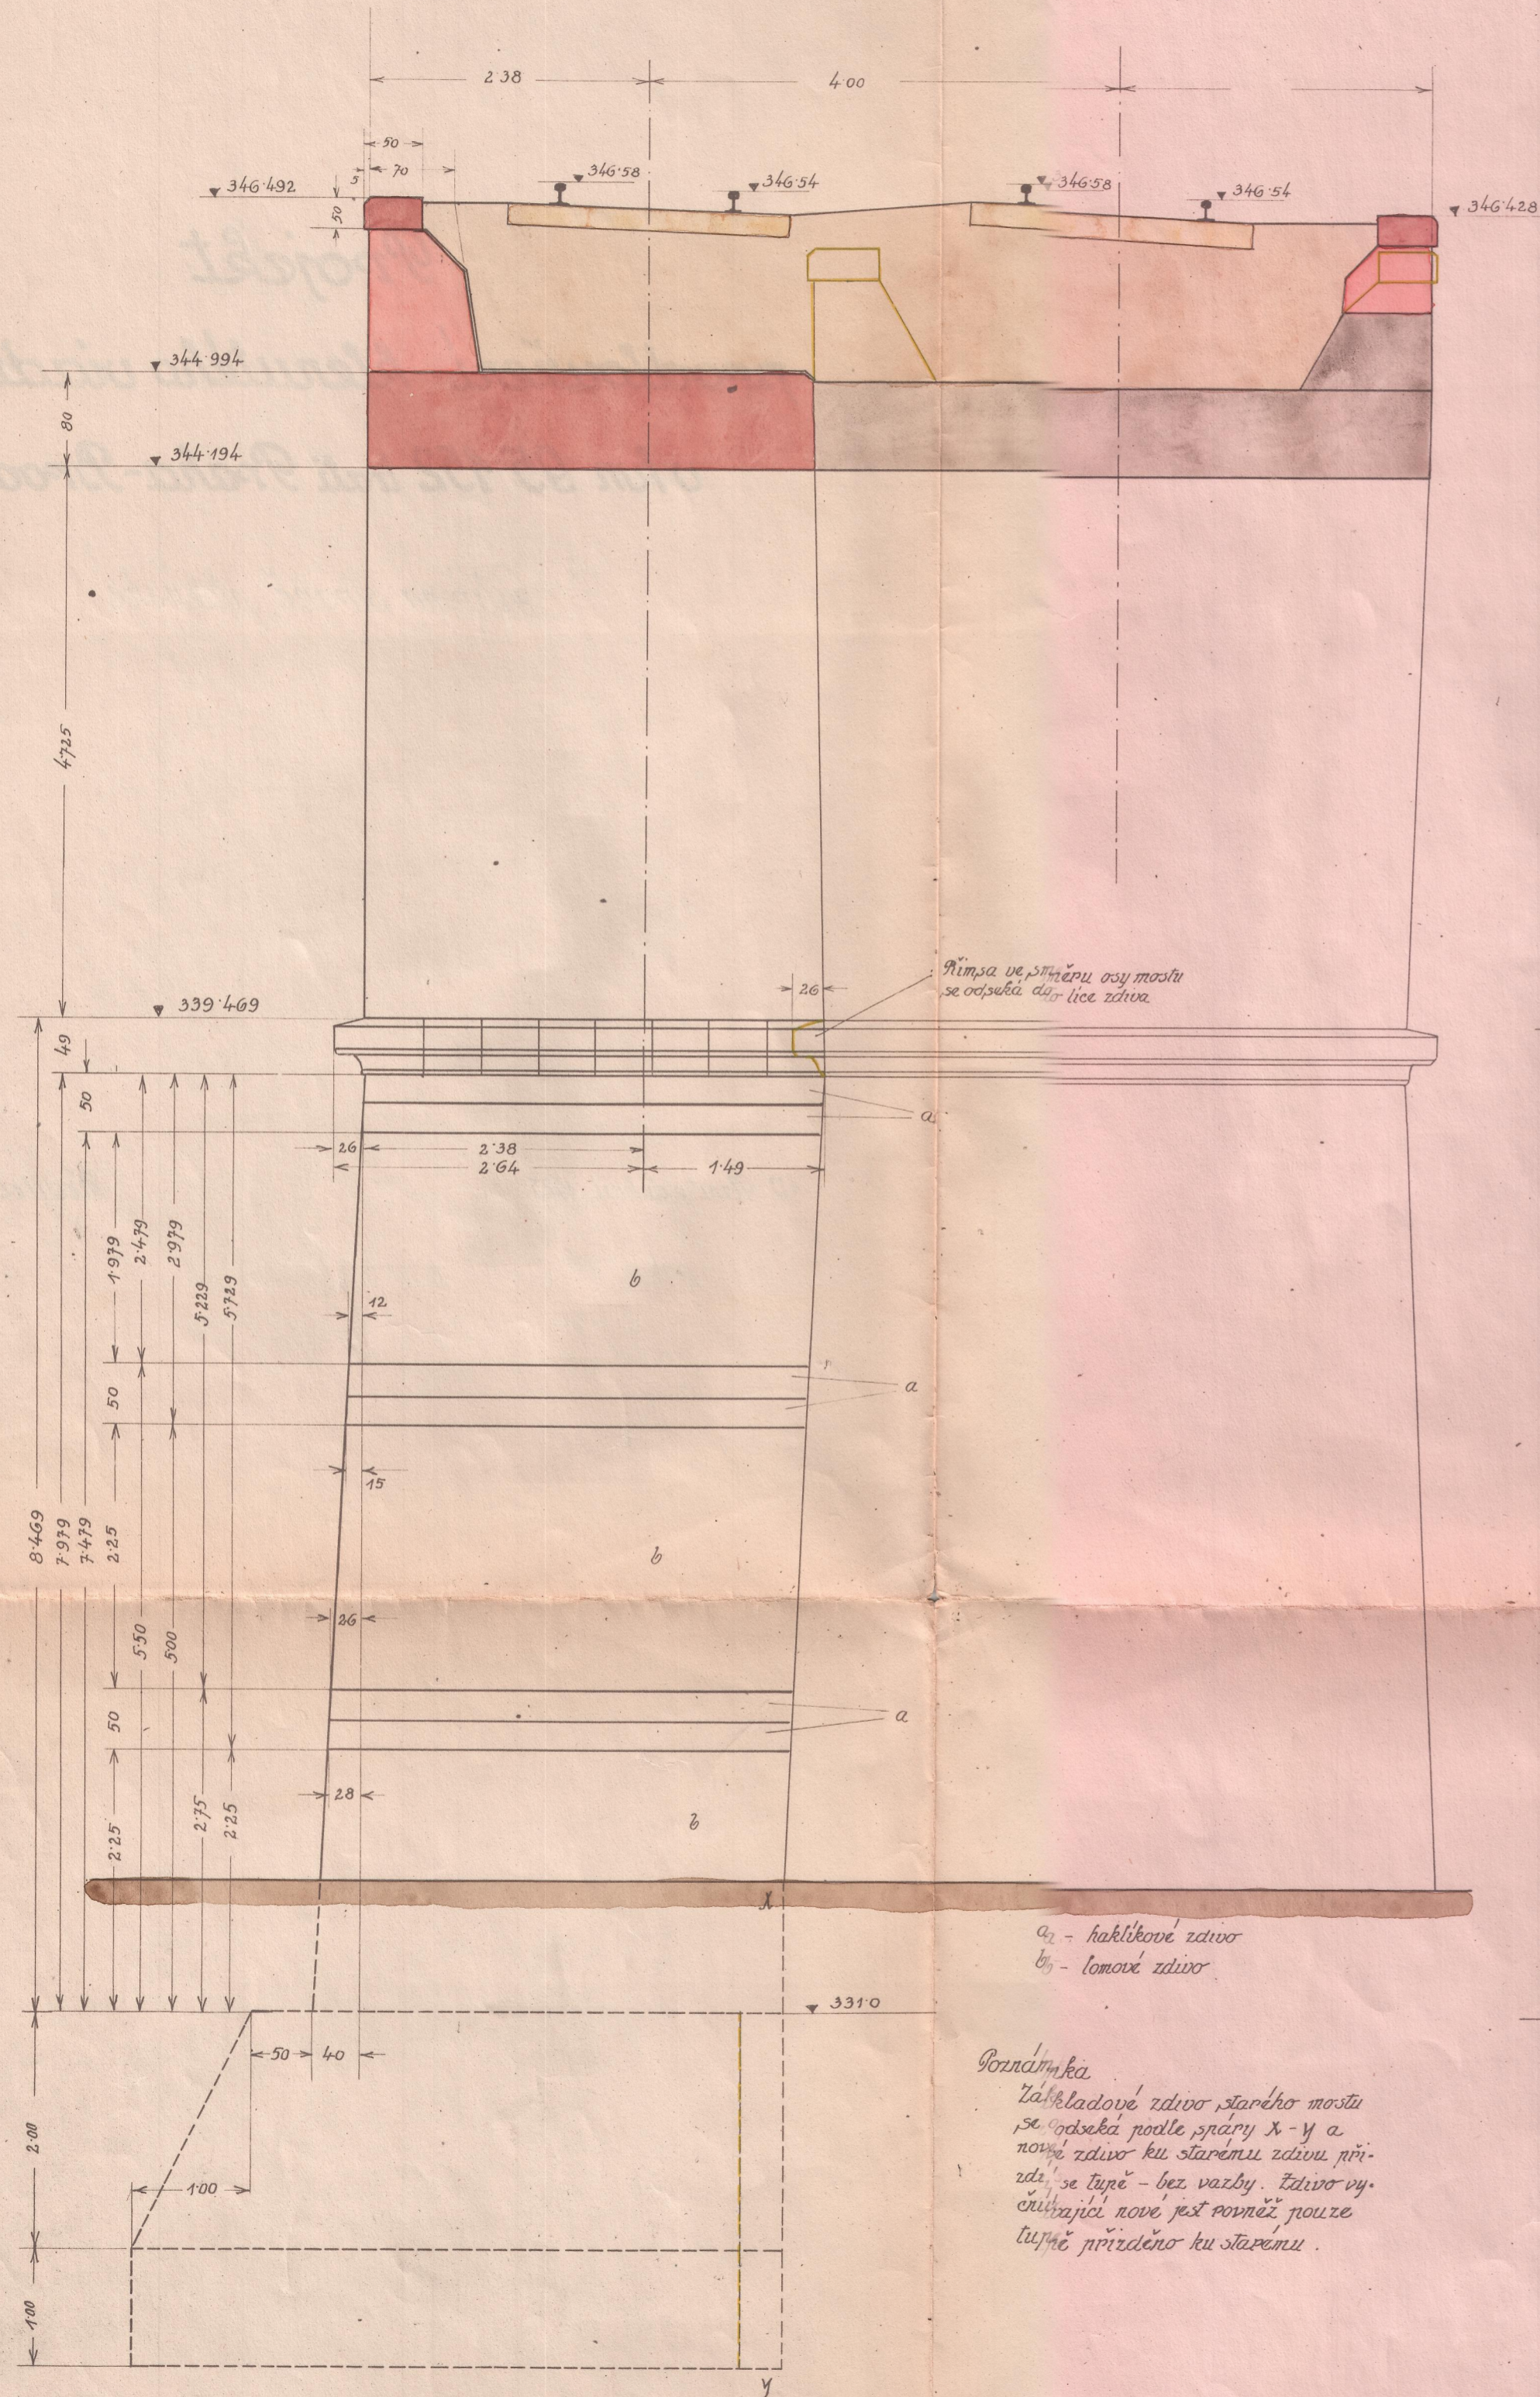


Pilíř na straně plzeňské.

Měřitko 1:50.


Pohled na pilíř s boku.

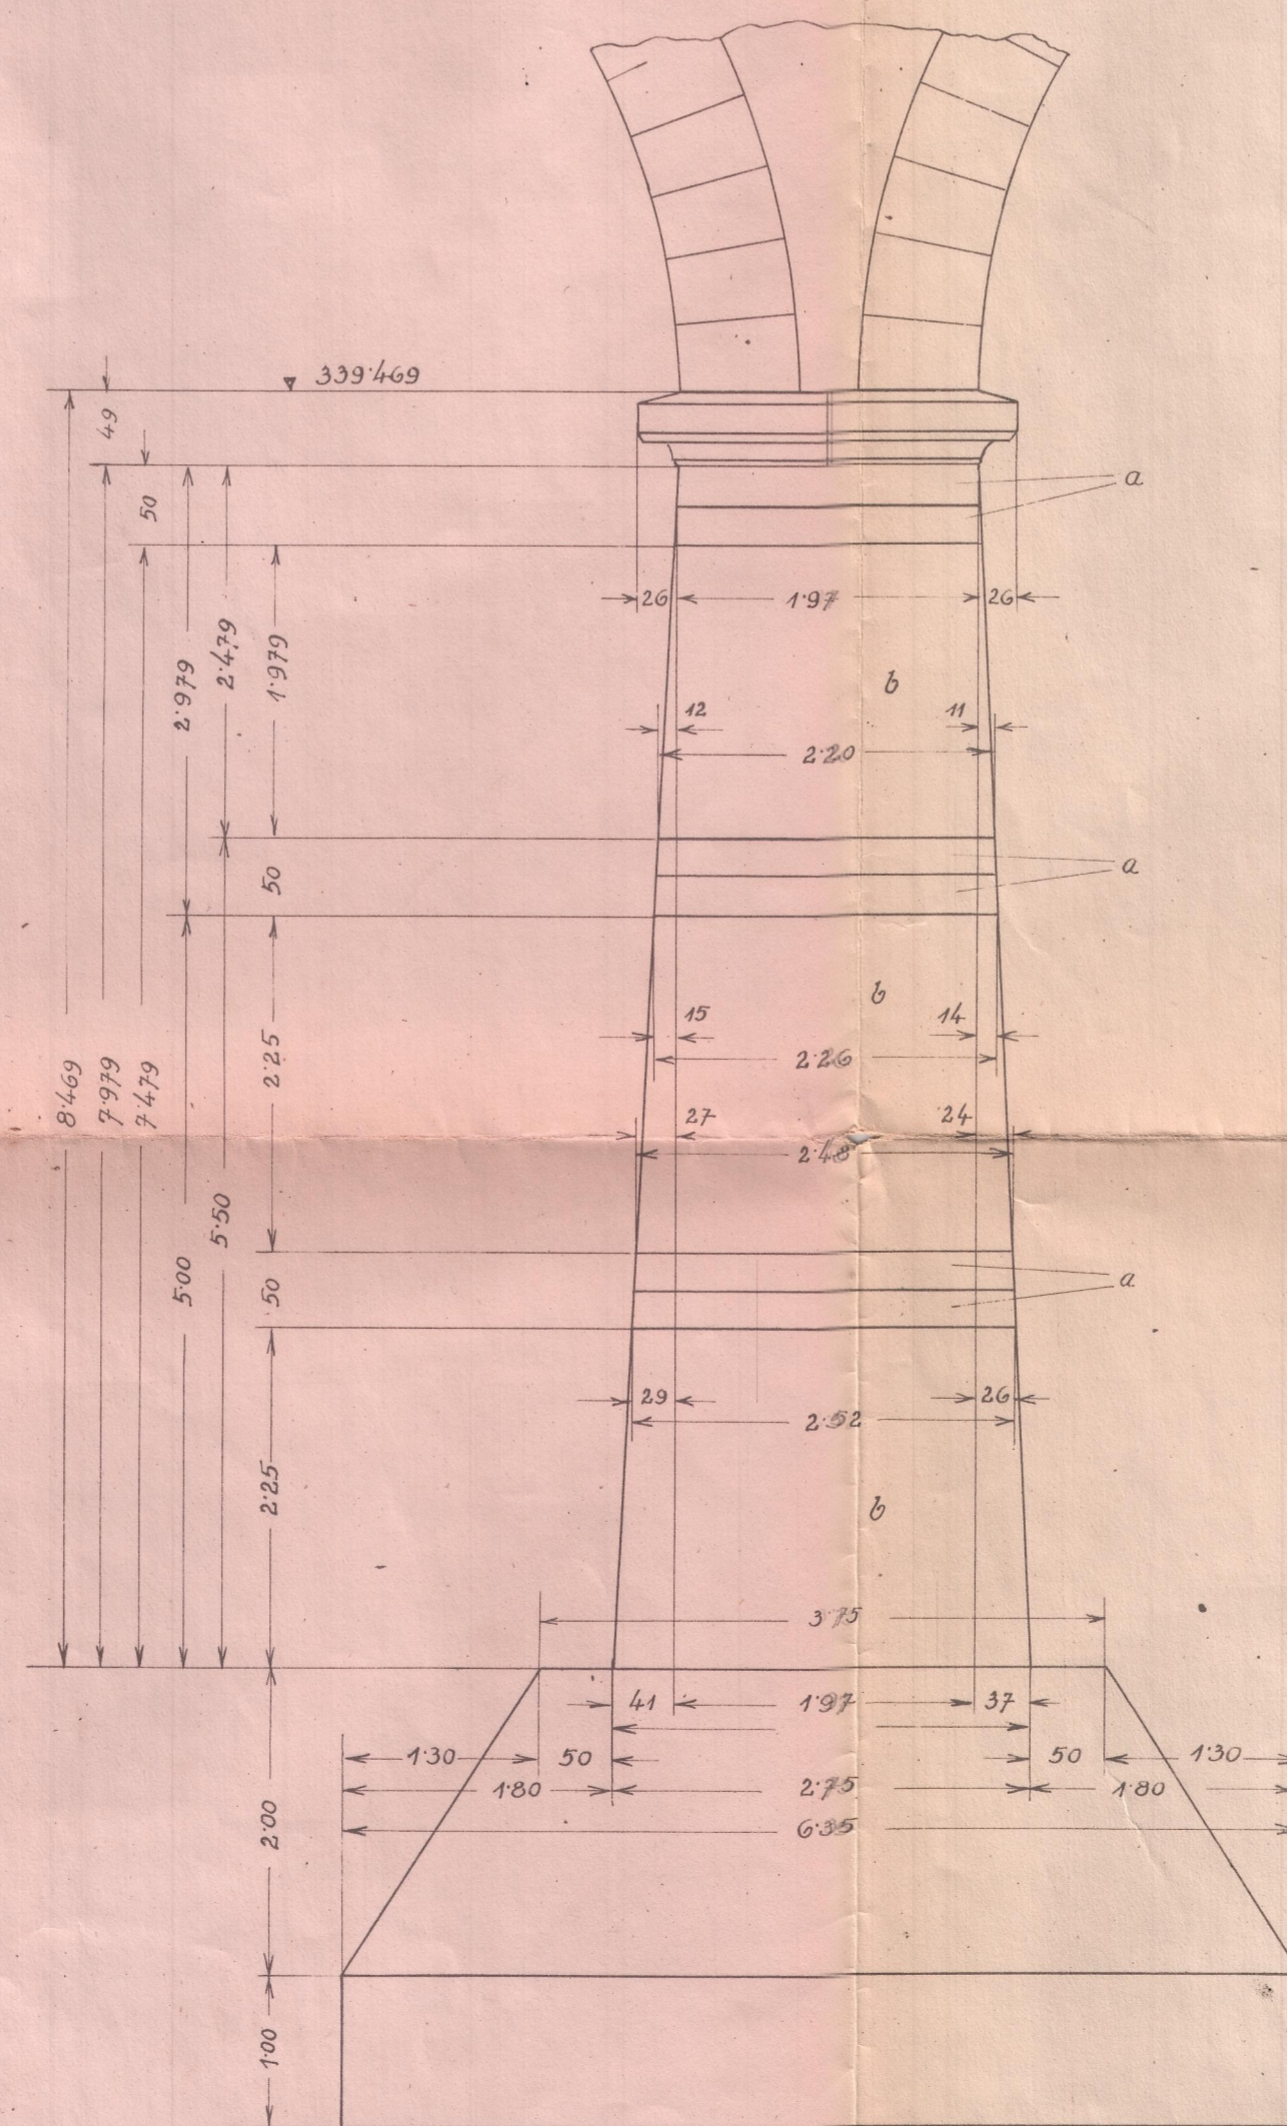


Řez a - b.

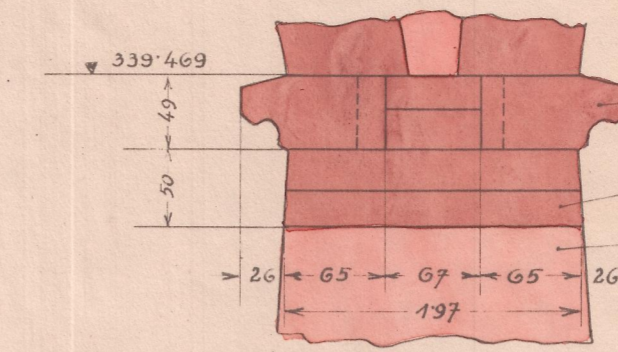


Řez c - d.

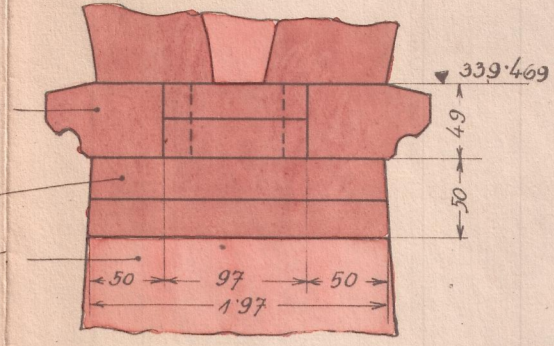


Rozdělení římsových kvádrů.

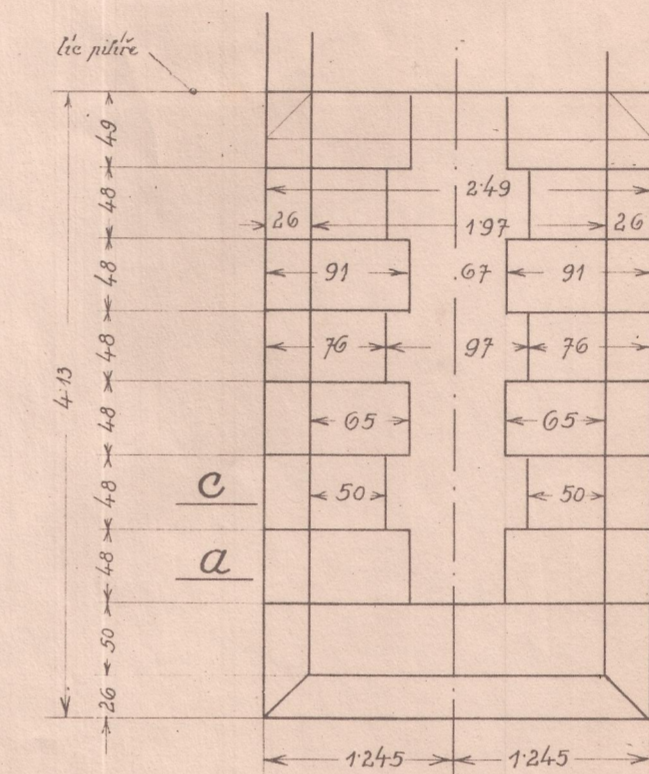

Rimsa v čele pilíře se odzrká,
až do líce zdá; nová Rimsa se
ku staré Rimsě tupě přizdá.

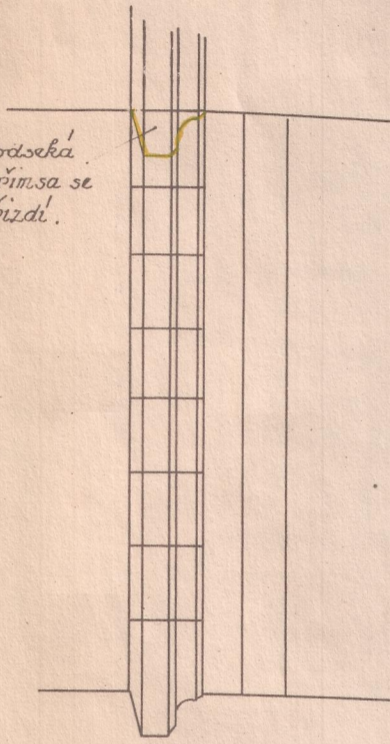

Detail rimsy.

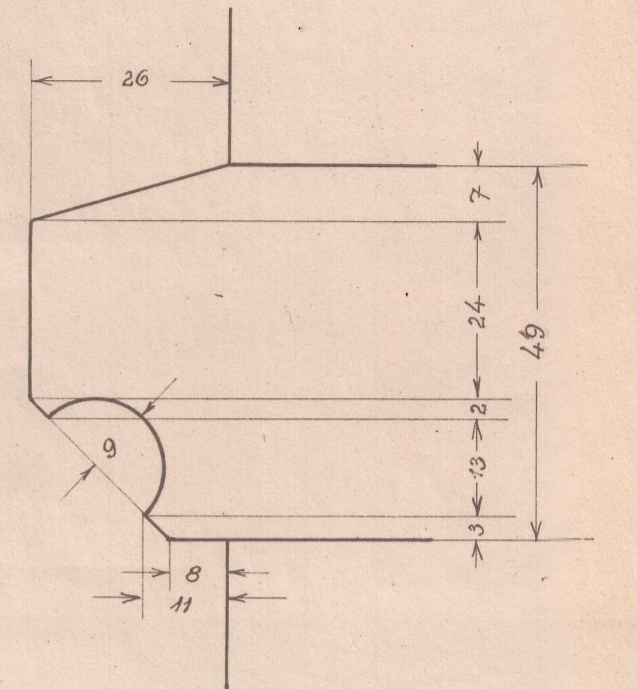

Pohled na pilír^{iv} s hora.

