


PODHLÉD KLENBY Č. 2 1.50

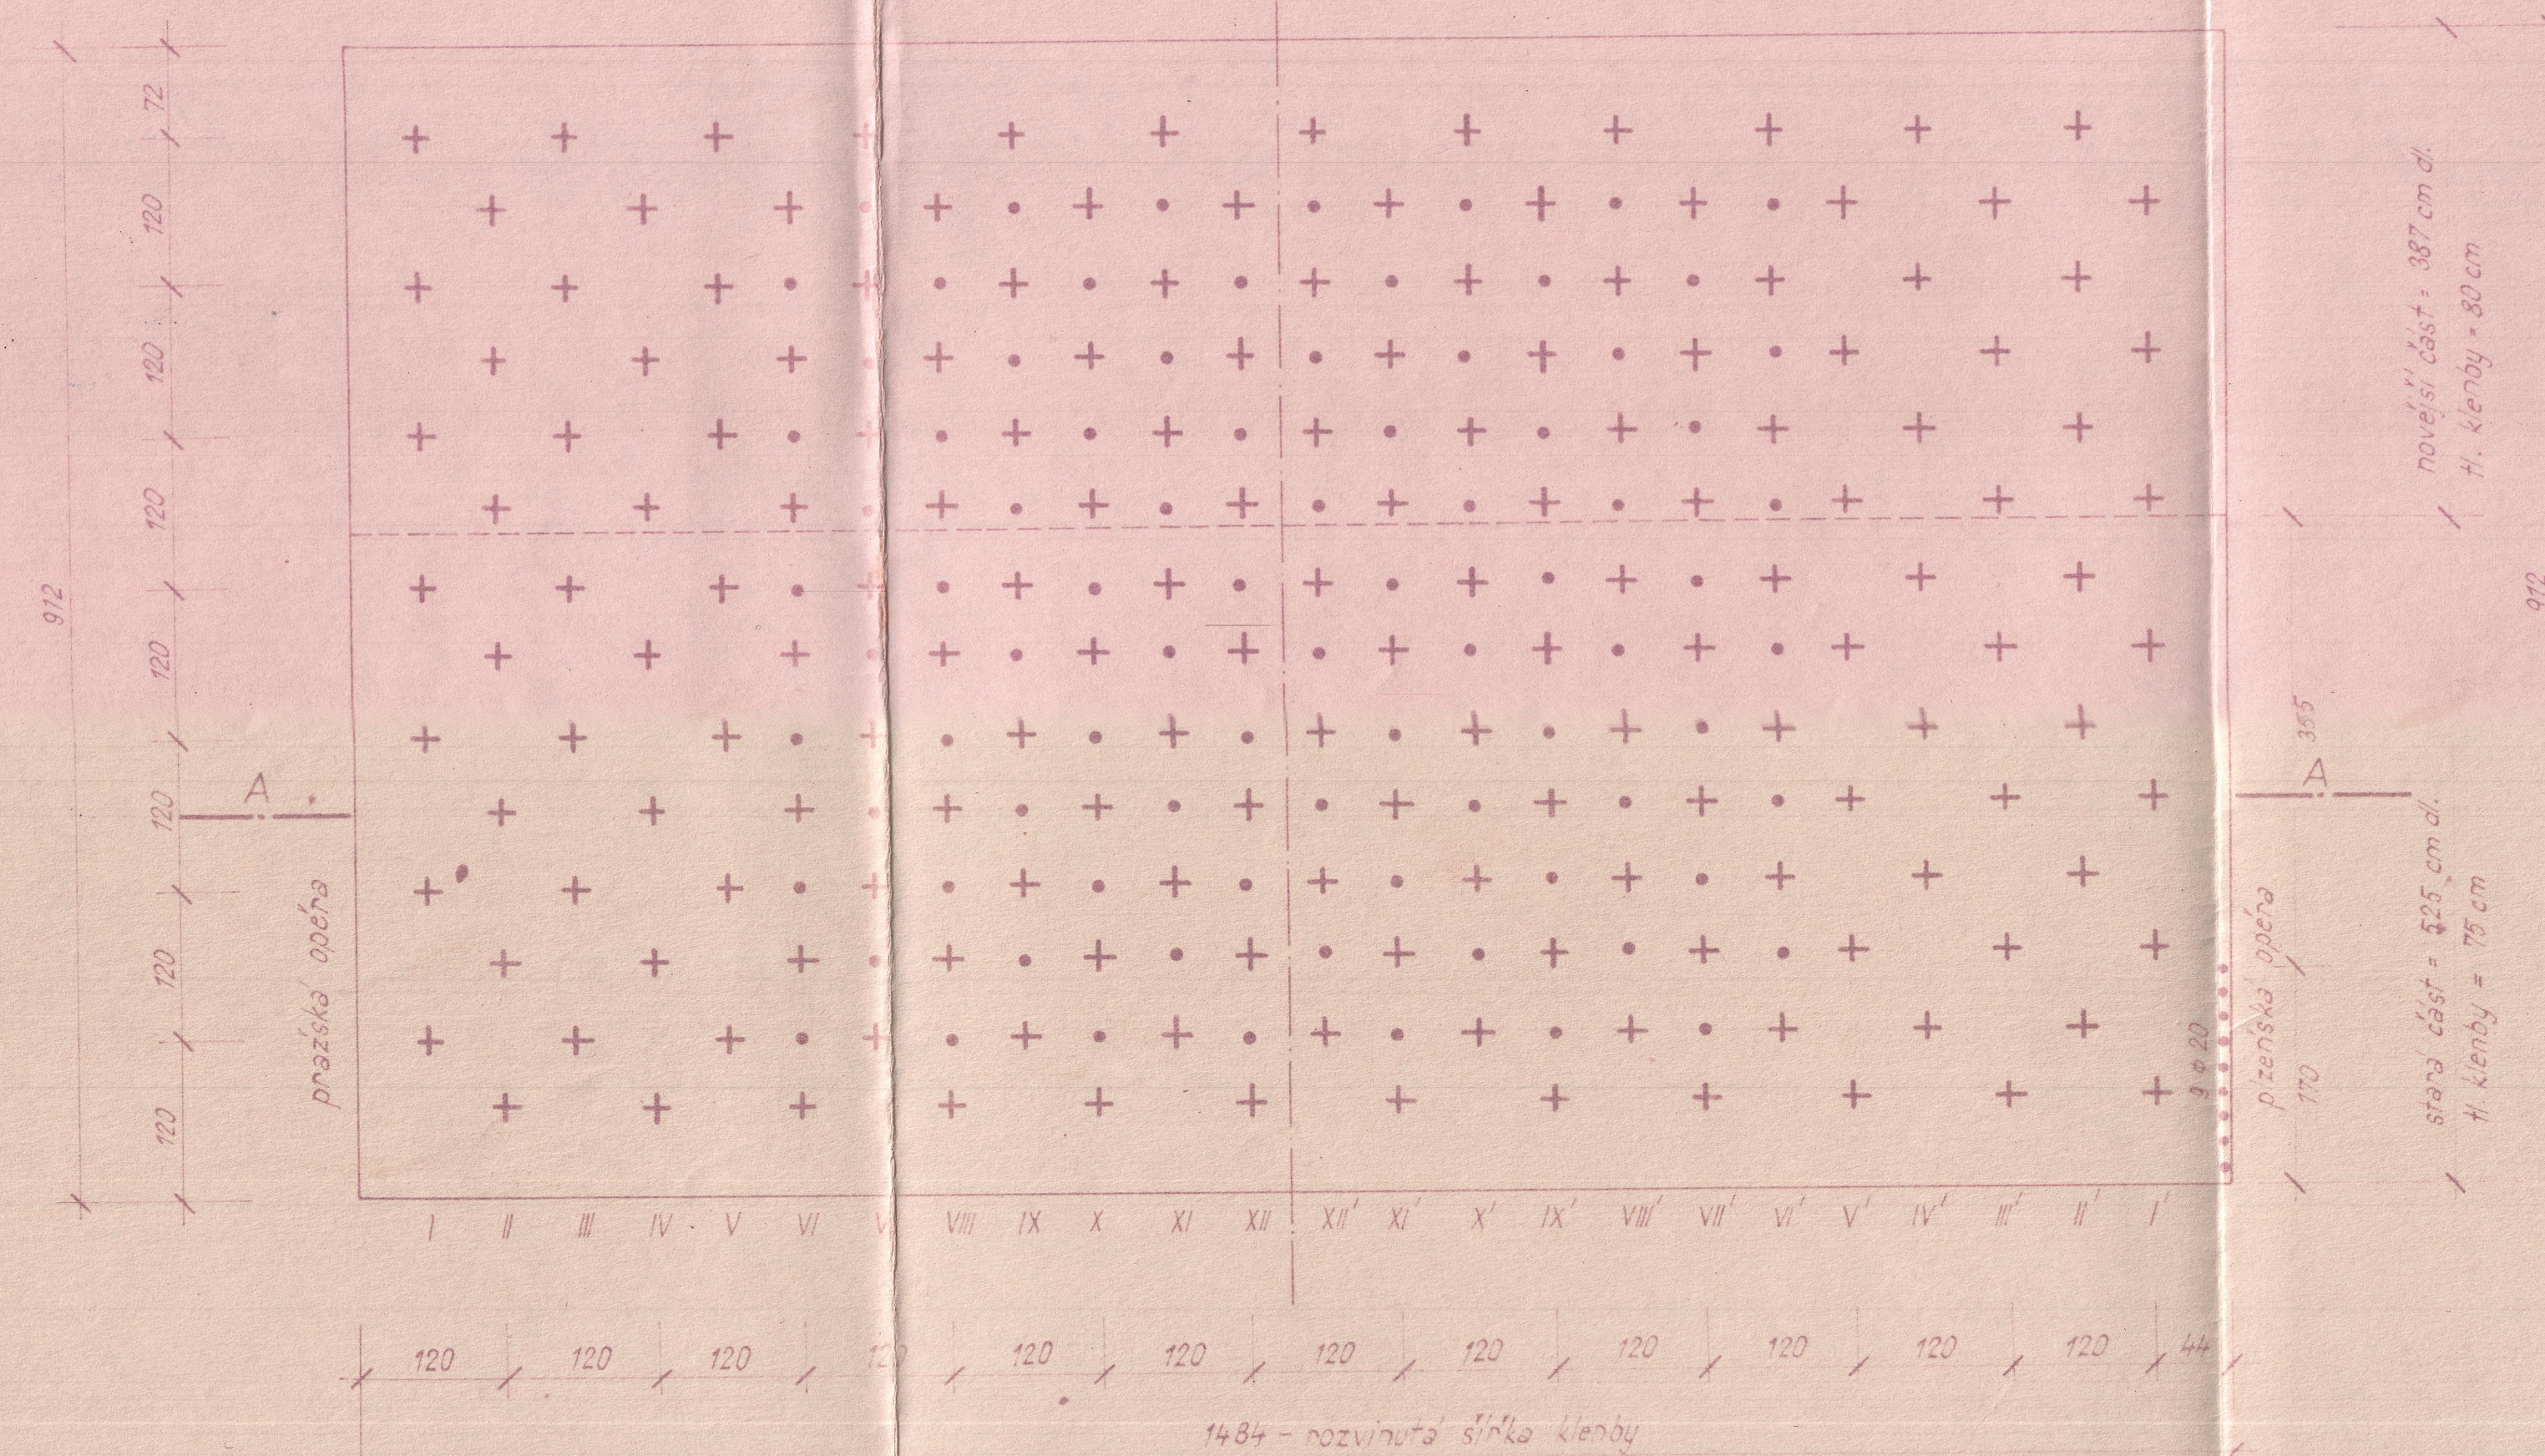

Výkaz želez - pruty do klenby				
20.12.23	Ø	kusů	délka m	bm Ø
			20	
1	20	9	15,00	135,0
celkem			bm Ø	135,0
váha			kg/bm	2.466
váha			kg Ø	332,9
prostráhn ~ 3%			kg Ø	10,1
váha celkem				343,0 kg

- vrtý do klenby
- + vrtý za rub klenby

Vrty do klenby		Vrty za rub klenby	
počet ks celkem	délky celkem cm	počet ks celkem	délky celkem cm
288	25,640	154	18,865

Všetky práce provedeny dle projektu.

*Sochlosi's provedení*  
Československé státní dráhy  
JINOTAČSKÁ DRÁHA  
Traťová distanční v Berouně.

SCHEVÁLENO

rozhodnutím správy dráhy v Plzni  
ze dne 26. února 1970 č. 677/70

ČESKOSLOVENSKÉ STÁTNÍ DRÁHY  
JIHOZÁPADNÍ DRÁHA  
SPRÁVA DRÁHY V PLZNI

Služba traťového hospodářství  
nařizuje:

Zvelebilová

Zvelebilová

Ing Volek

Bas'kova'

Zvelebilová  
L. D. III.

Ing Pálka  
loo Vadd'

Ing Vanek  
ID

4813-1099

2. 1970



5