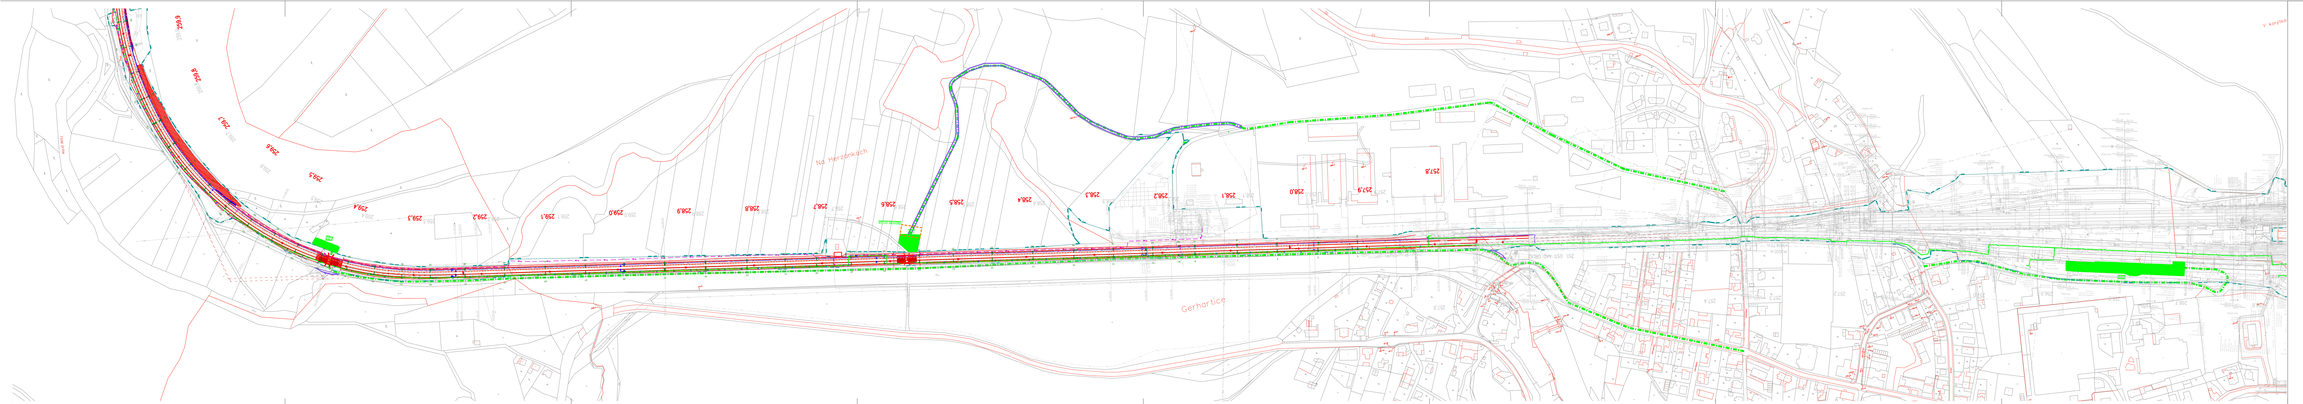

sfdi
Správa železniční dopravní cesty, státní organizace

B.8

VÝŠKOVÝ SYSTÉM Bpv SOUŘADNICOVÝ SYSTÉM S-JTSK

Číslo změny:	Obsah změny:	Datum změny:
01	-	-
02	-	-
03	-	-

Investor:
SŽDC
Správa železniční dopravní cesty, státní organizace
Dlážděná 1003/7
110 00 Praha 1

Generální projektant:
SUDOP PRAHA a.s.
Olšanská 1a, 130 80 Praha 3
tel.: +420 267 994 111
e-mail: praha@sudop.cz

Hlavní inženýr projektu:
ING. MIROSLAV KRSEK
Ověřil podpis:

Zpracovatel části:
SUDOP EU a.s.
Olšanská 1a, 130 80 Praha 3
tel.: +420 267 994 111
e-mail: praha@sudopeu.cz

Vedoucí skupiny: ING. MIROSLAV VRÁL
Odpovědný projektant ŘO, PD, PIO: ING. IVAN GRÖRA
Vypracoval: ING. IVAN GRÖRA
Kontroloval: ING. MIROSLAV KRSEK

Název akce:
Ústí n. O. - Brandýs n. O. - původní stopa, BC

Číslo smlouvy: 18-264.250
Projektový stupeň: DSP

Část:
B.8 ZÁSADY ORGANIZACE VÝSTAVBY

Datum: 08/2019
Číslo části: B.8

Název přílohy:
SITUACE ZAŘÍZENÍ STAVENIŠTĚ A PŘÍSTUPŮ ČÁST 1

Měřítko: 1 : 2000
Počet formátů: 9 x A4
Číslo přílohy: 2.1

Dokument je chráněn autorským zákonem č. 121/2000 Sb. a jeho obsah není bez souhlasu autora možno užít k jakýmkoliv účelům kromě těch, pro které byl vyhotoven.