




OCHRANNÝ TĚŽKÝ PLOT
PŘÍČNÝ ŘEZ A-A M 1:20

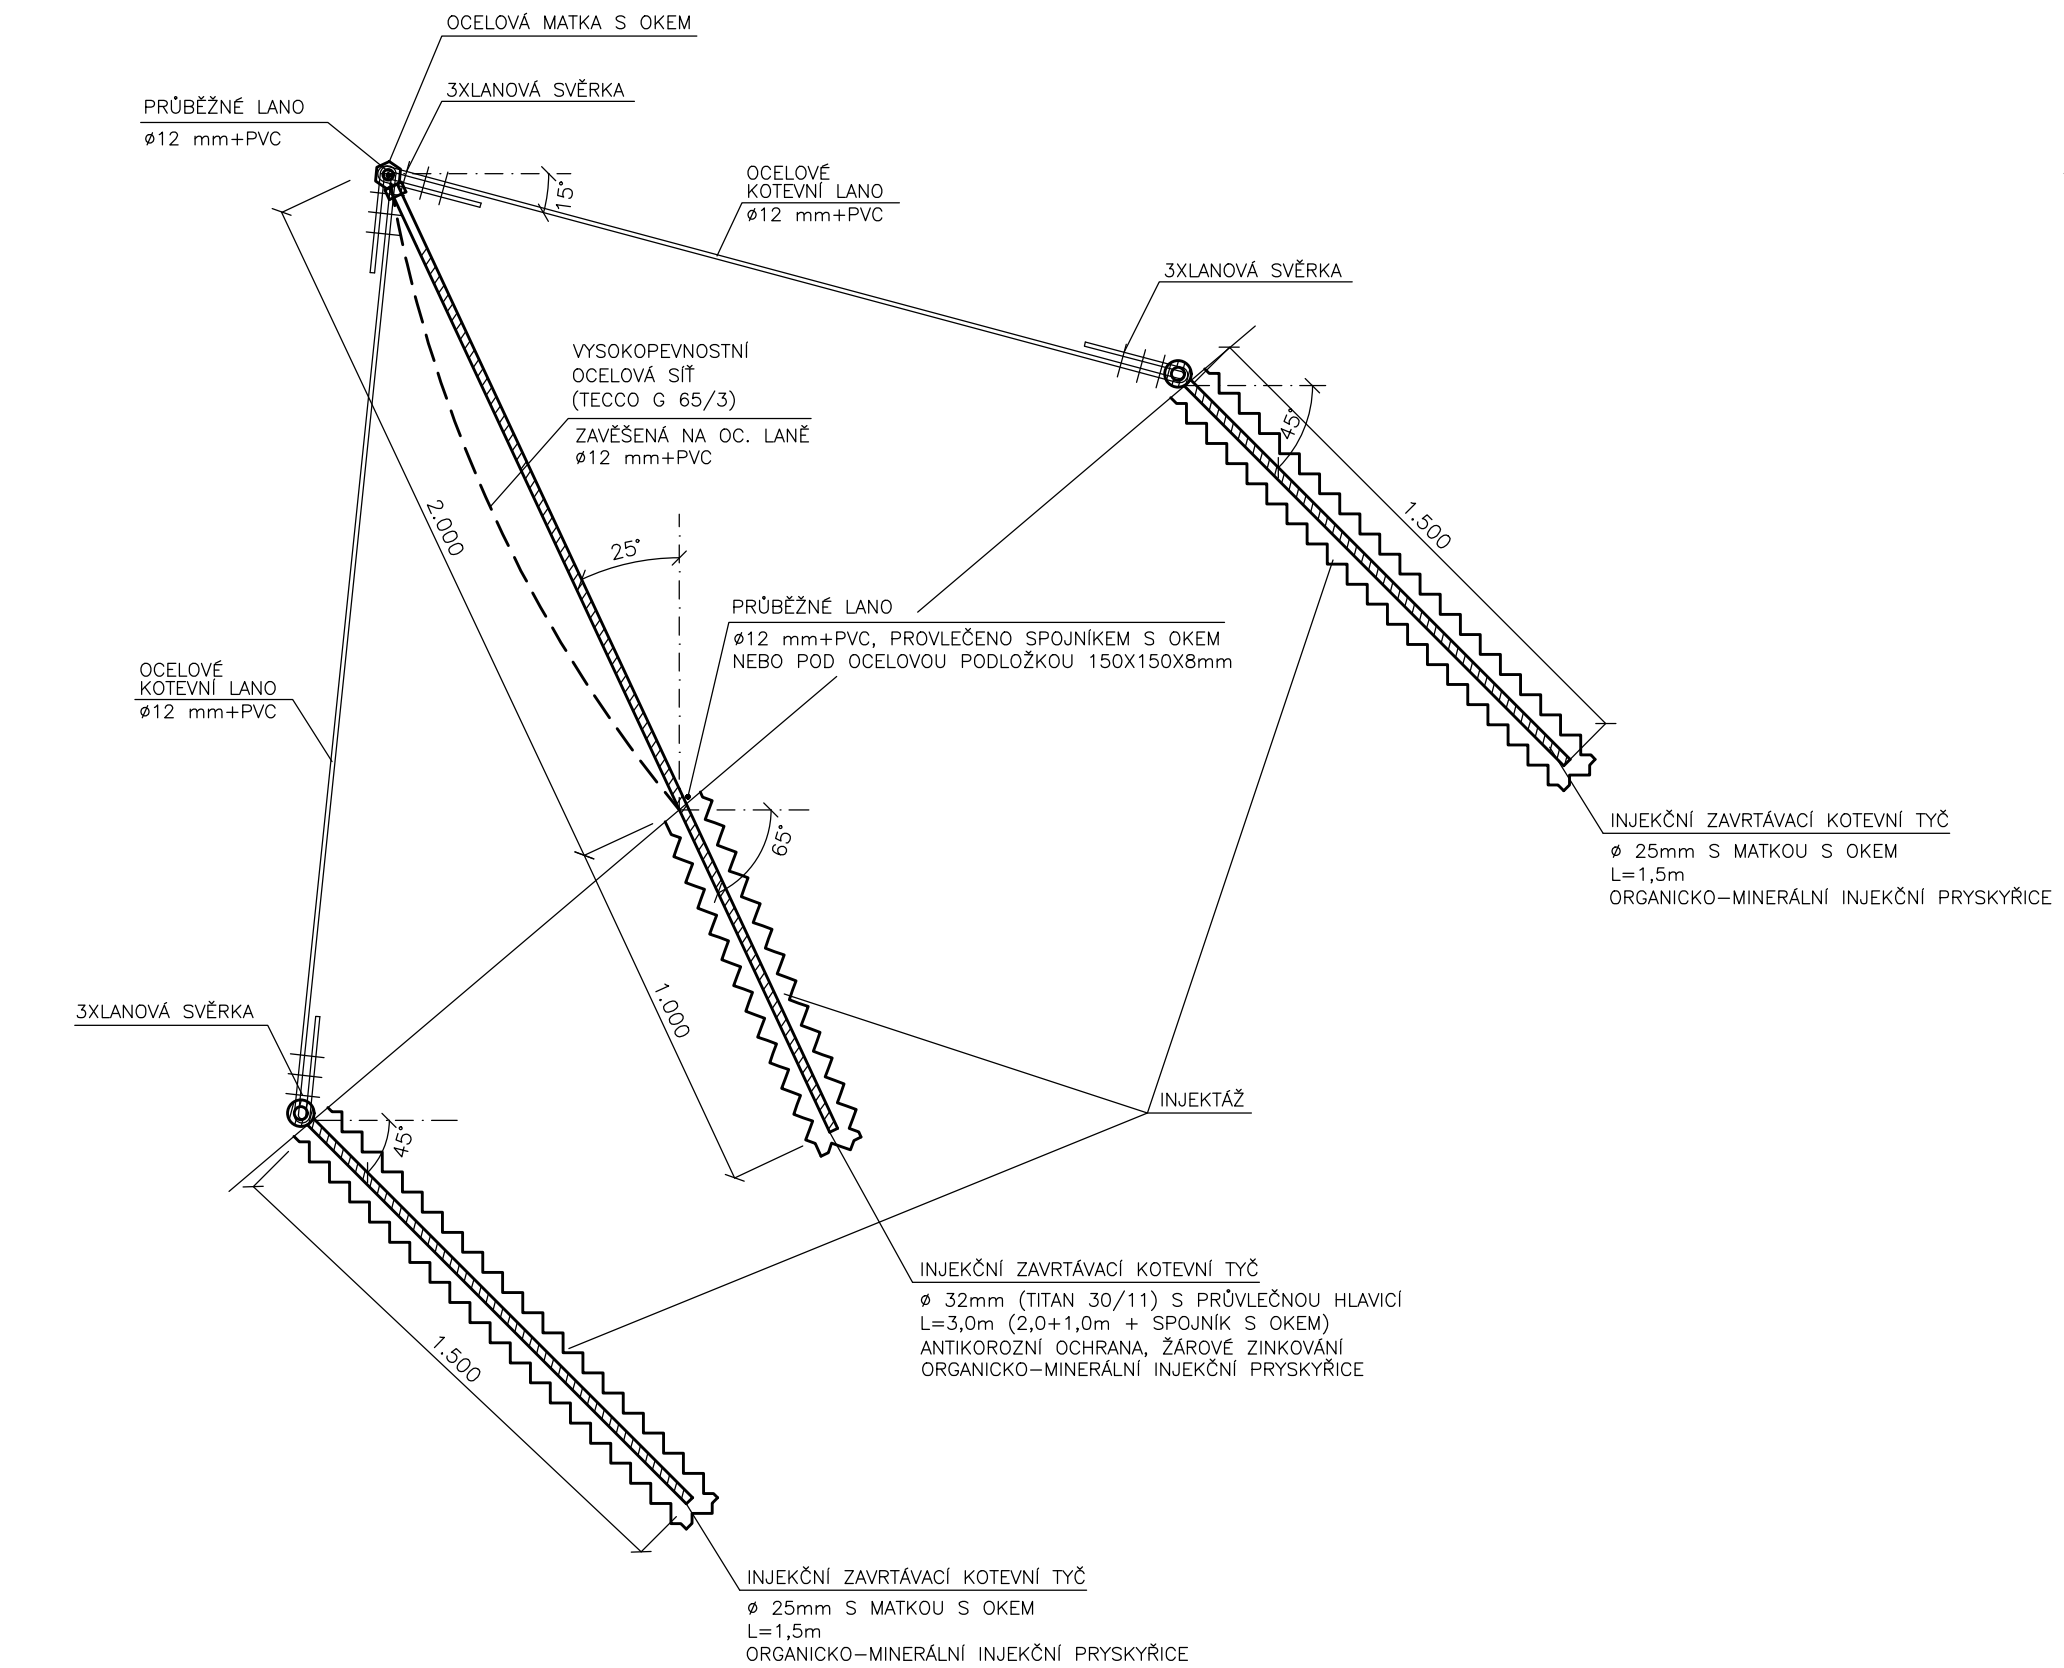

PŘÍČNÝ ŘEZ B-B M 1:20

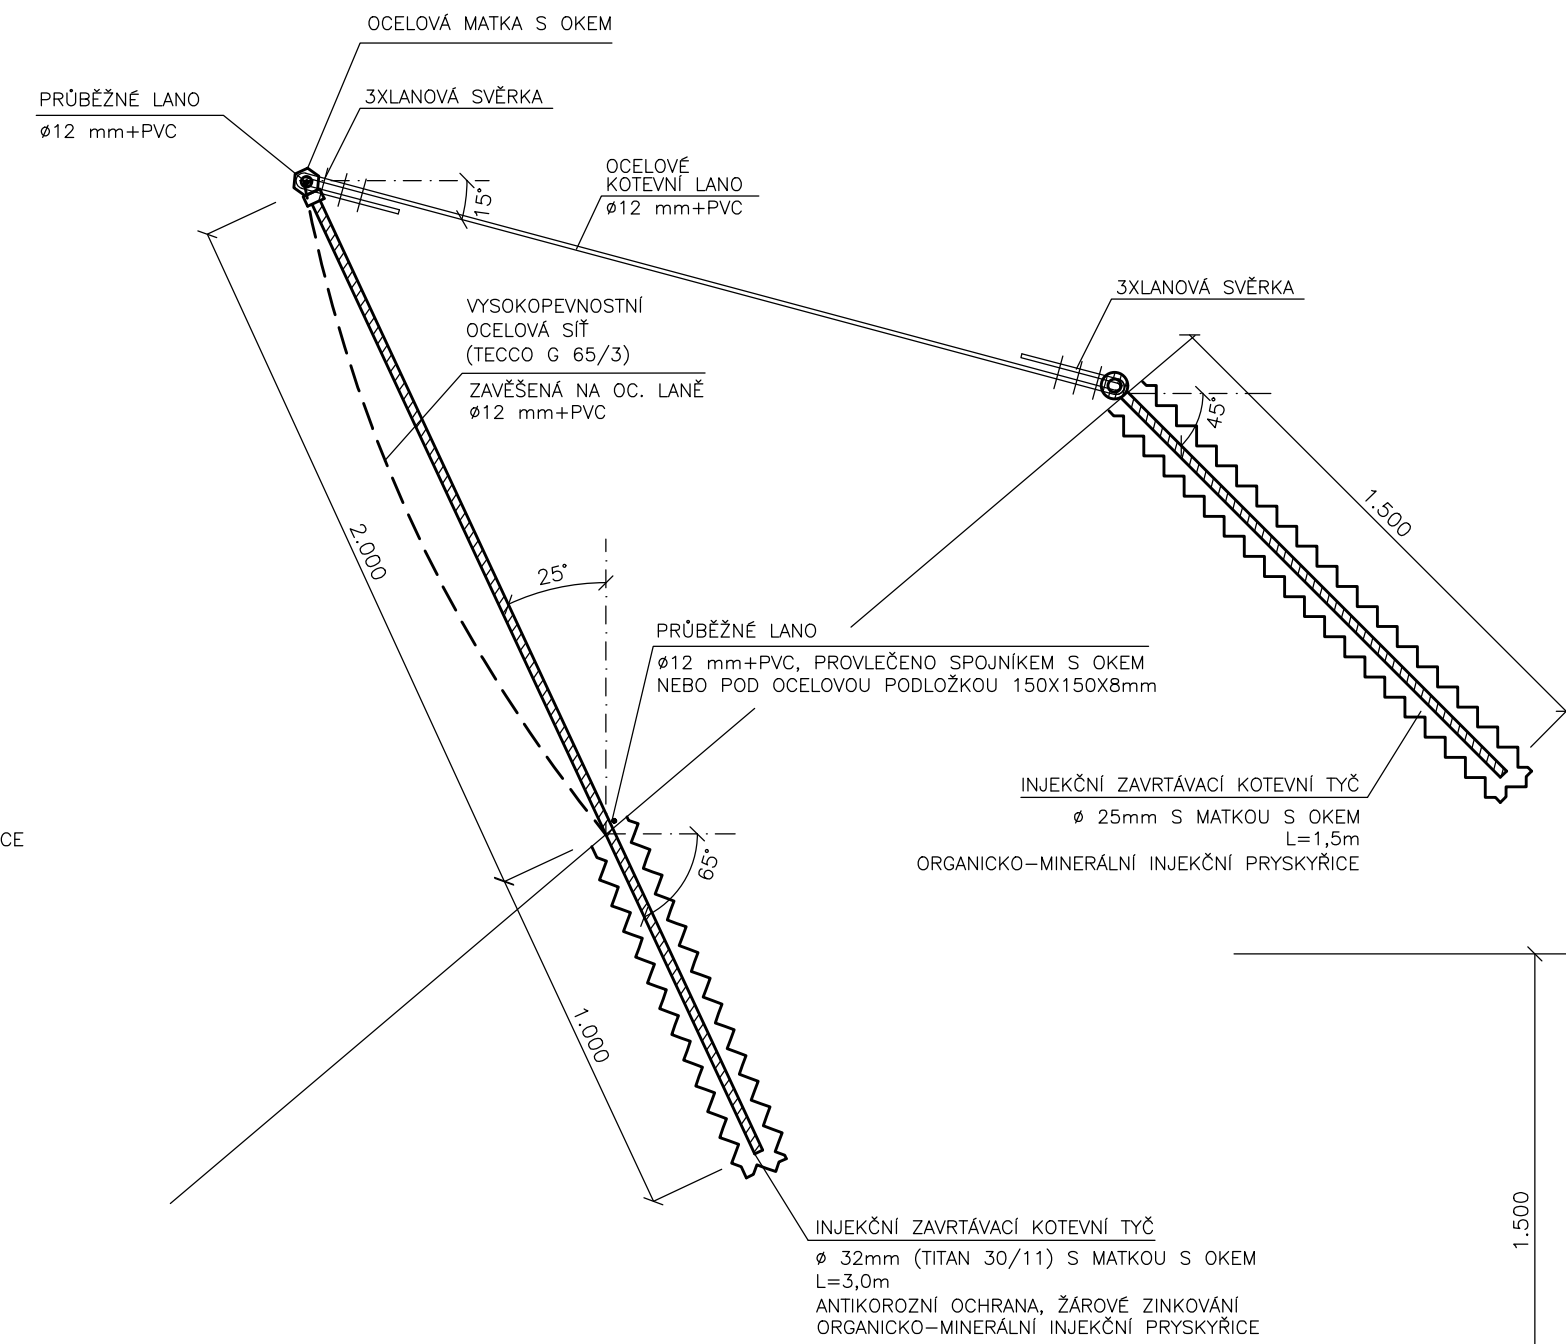

OCHRANNÝ TĚŽKÝ PLOT
SEKCE DL. 9.0 m
PODÉLNÝ ŘEZ M 1:20

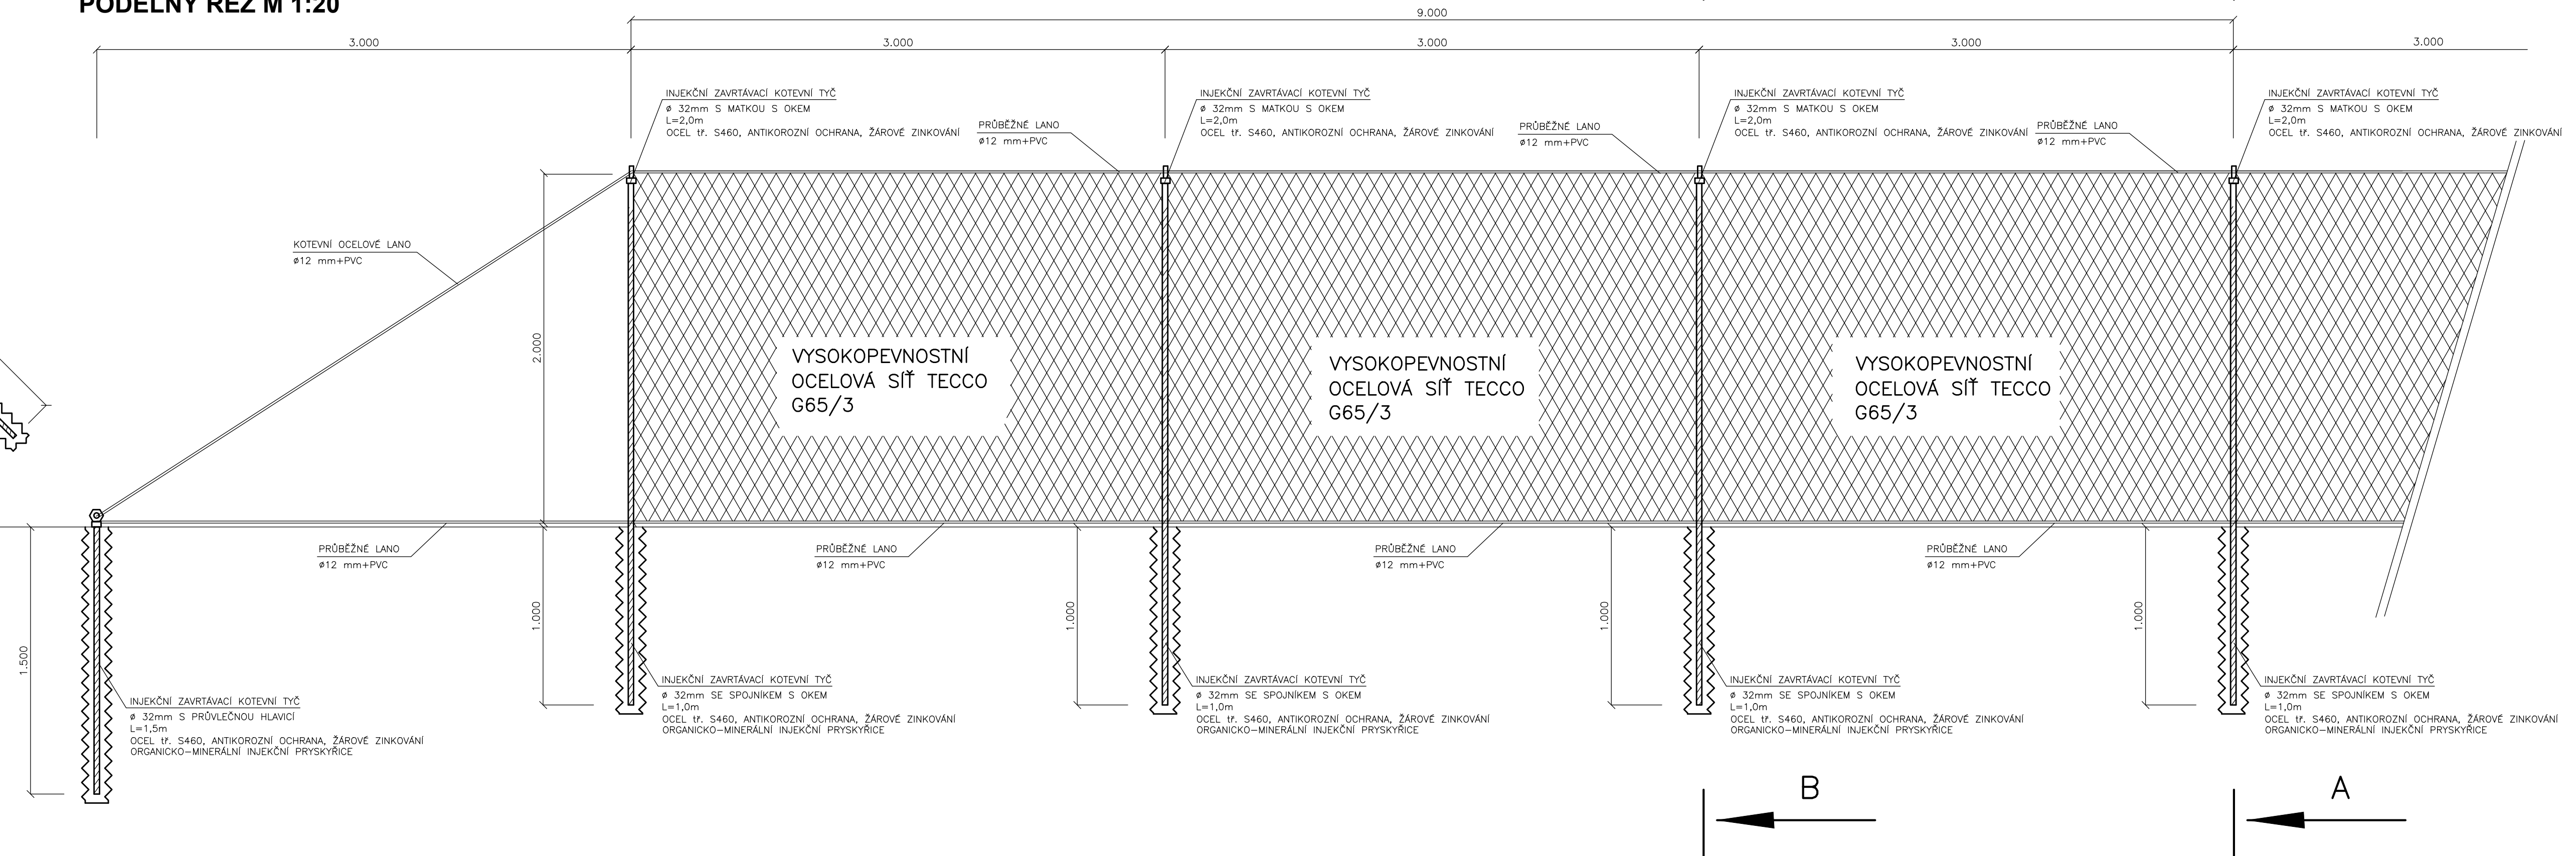

ZODP. PROJEKTANT	VYPRACOVAL	KRESLIL	KONTOLOVAL
	Ing. D. KONIAŠOVÁ D.Š.		
INVESTOR: SŽDC s.o., STAVEBNÍ SPRÁVA VÝCHOD			
TĚŽKÝ OCHRANNÝ PLOT		DATUM	
		STUPEŇ PD	
		Č. ZAKÁZKY	
		MĚŘÍTKO	1 : 20
		ČÁST. DOKUM.	Č. VÝKRESU