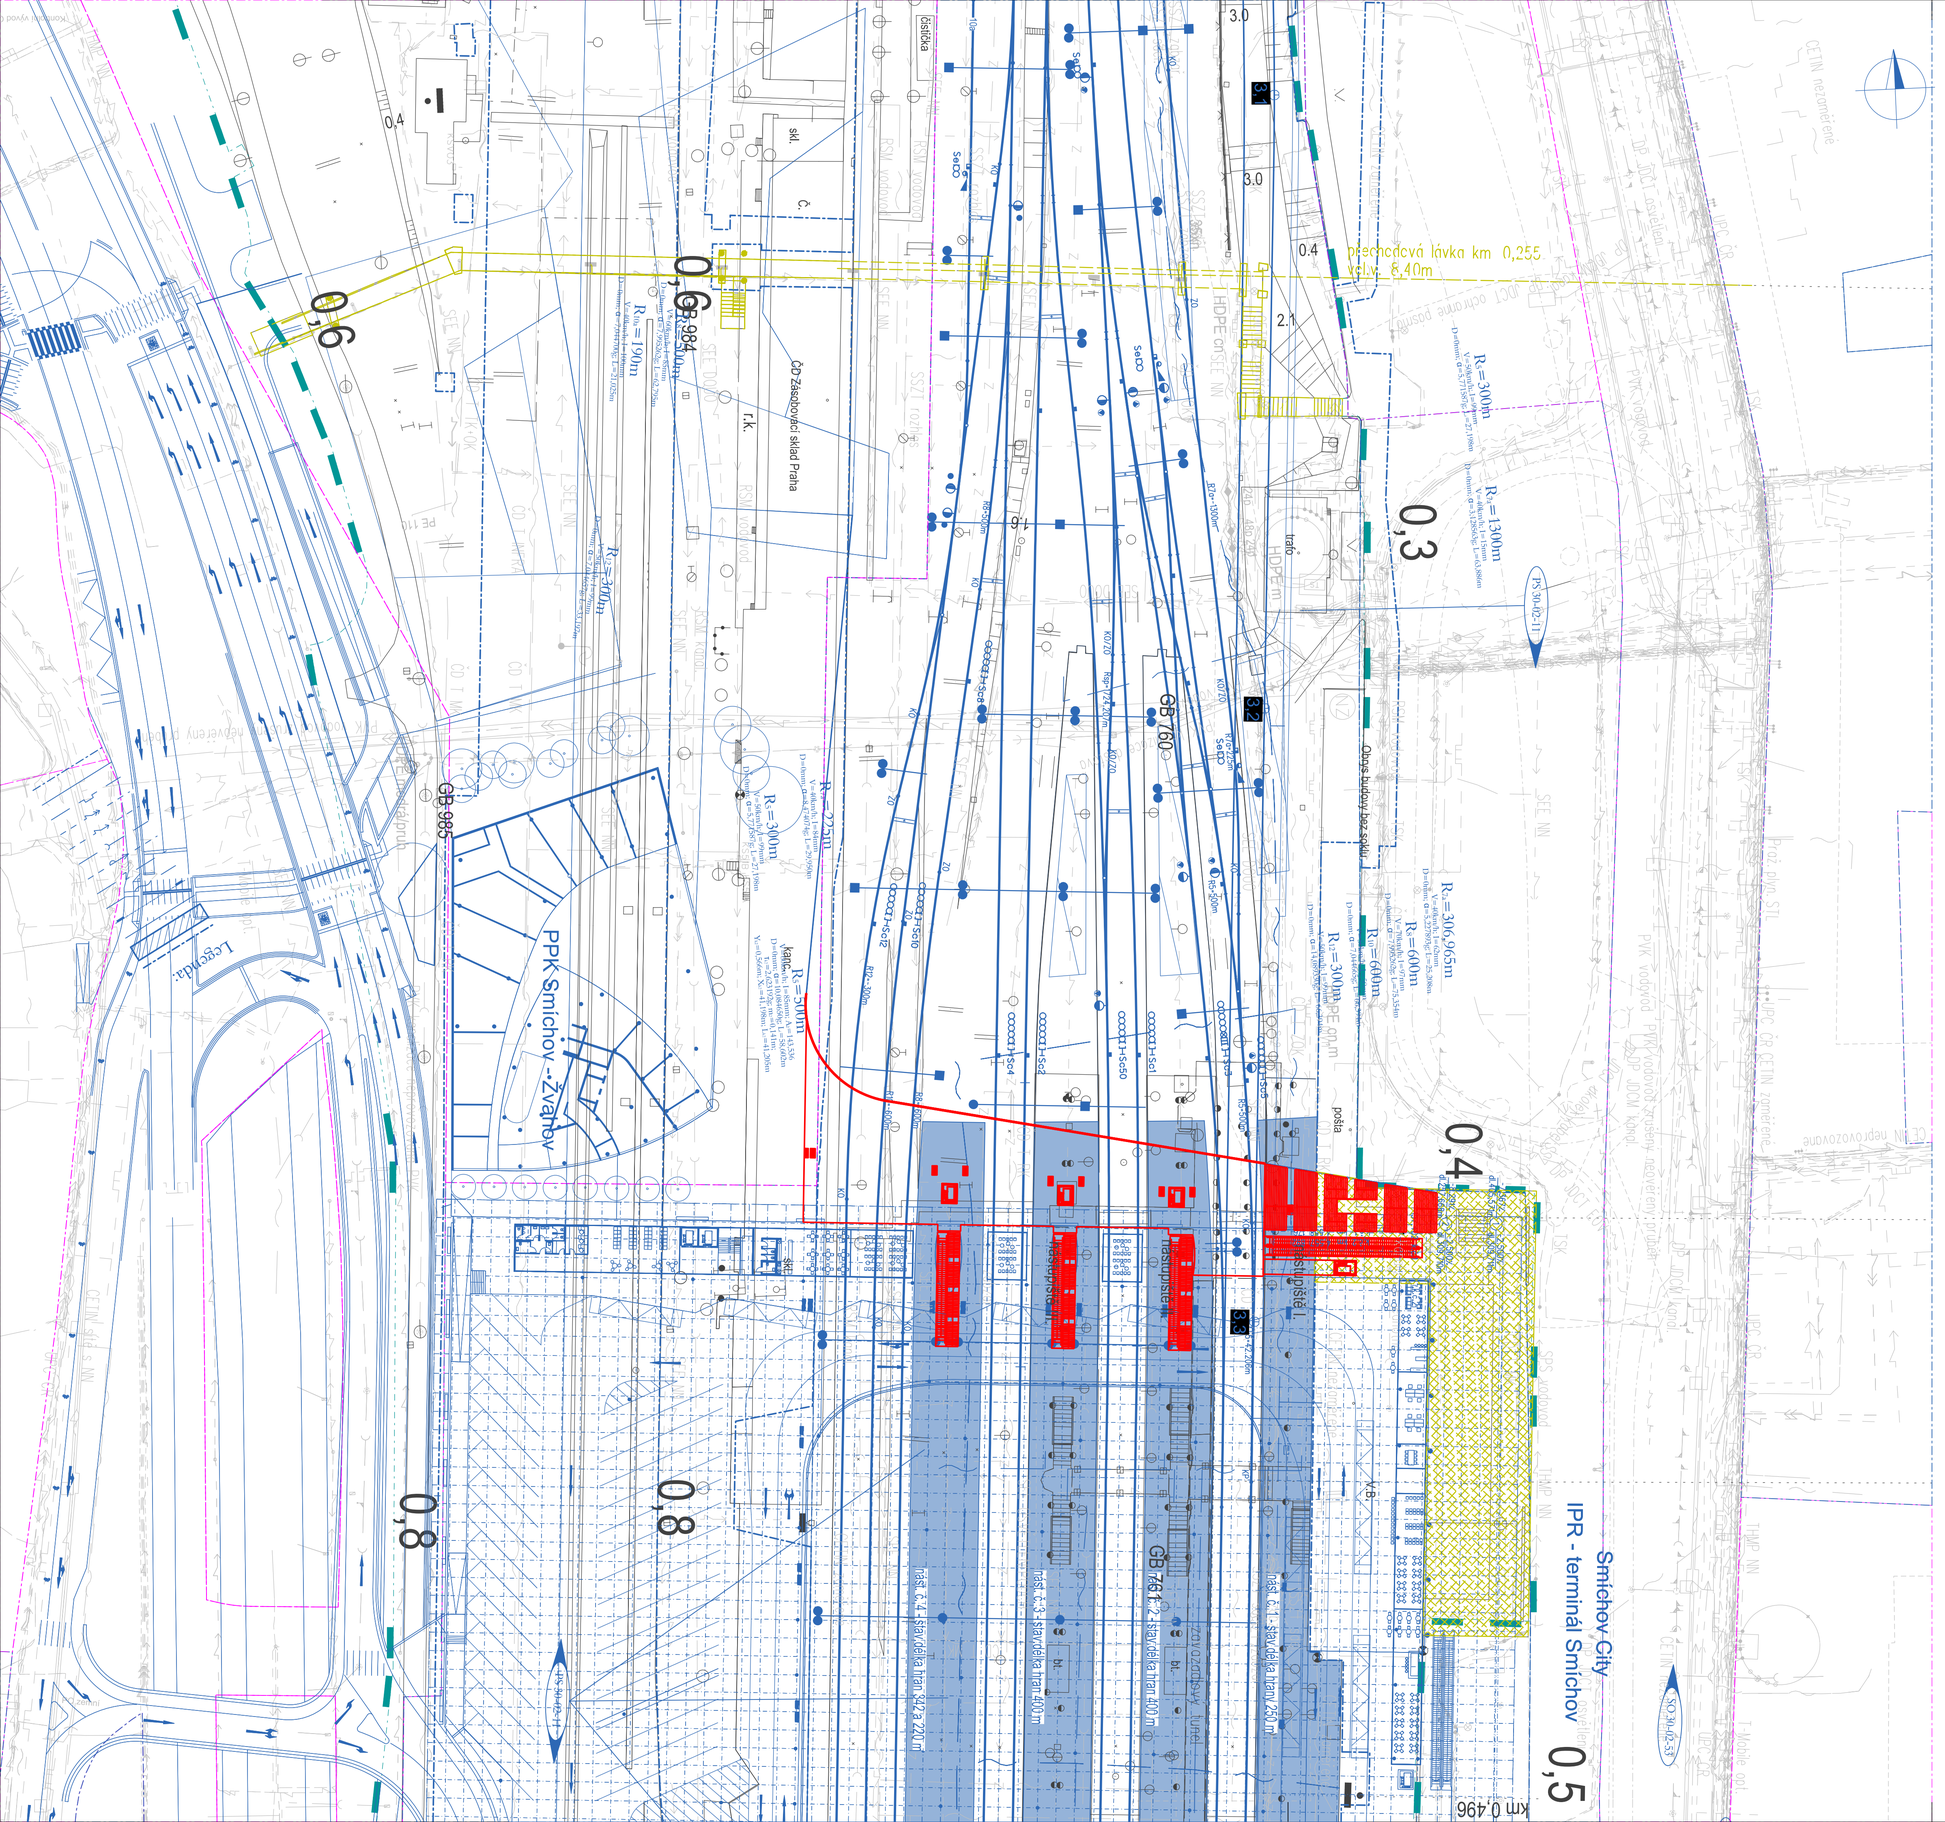

Spolufinancováno Nástrojem Evropské unie pro propojení Evropy

Projekt „Rekonstrukce ŽST Praha Smíchov" je spolufinancovaný z programu Nástroj Evropské unie pro propojení Evropy (CEF)

Za tuto publikaci odpovídá pouze její autor. Evropská unie nenese odpovědnost za jakékoli využití informací v ní obsažených.

VÝŠKOVÝ SYSTÉM Bpv
SOUŘADNICOVÝ SYSTÉM S-JTSK

Číslo změny:	Obsah změny:	Datum změny:
P1	-	-
P2	-	-
P3	-	-

Investor:
Správa železnic, s.o.
Dlážděná 1003/7, 110 00 Praha 1

Stavební správa západ
Sokolovská 278/1955, 190 00 Praha 9

Společnost "SP+SEU_ŽST_Praha-Smichov_DSP"

Správce:
SUDOP PRAHA a.s.
Olšanská 1a, 130 80 Praha 3
tel.: +420 267 094 111
e-mail: praha@sudop.cz

Vedoucí týmu: ING. MICHAL MEČL
Specialista profese: ING. MICHAL MEČL

Středisko: ŽELEZNIČNÍCH TRATÍ A UZLŮ

Vedoucí střediska:	Odpovědný projektant SO, IO, PS:	Vypracoval:	Kontroloval:
ING. JIŘÍ SYROVÝ	ING. MICHAL MEČL	BC. ARSEN BALASH	ING. MICHAL MEČL

Název akce:
Výstavba lávky v ŽST Praha-Smíchov

Číslo smlouvy: 19 062 201
Projektový stupeň: Záměr projektu

Část:
SITUACE STAVBY

Datum: 6/2020
Číslo části: D.2

Název přílohy:
SITUACE PROSTORU LÁVKY

Měřítko: 1:500
Počet formátů: 8 x A4
Číslo přílohy: **2**

DOKUMENT LZE UŽÍVAT POUZE VE SMYSLU PŘÍSLUŠNÉ SMLOUVY O DÍLO, ŽÁDNÁ JEHO ČÁST NEMŮŽE BÝT DLE ZÁKONA č.121/2000 Sb, KOPÍROVÁNA NEBO JINÝM ZPŮSOBEM ROZŠÍŘOVÁNA BEZ SOUHLASU SUDOP PRAHA a.s.