

LEGENDA :




KANALIZACE SPALŠKOVÁ ZTRUB PVC PŘIPOJOVACÍ POTRUBÍ

ZAŘIZOVACÍ PŘEDMĚTY

U	UMYVADLO S OTVOREM PRO BATERII - 5 KS
V	ODPADNÍ VENTIL A ZÁPACHOVÁ UZÁVĚRKA 6/4"
WC	VÝLEVKA NÁSTĚNNÁ - 1 KS
P	ODPADNÍ VENTIL A ZÁPACHOVÁ UZÁVĚRKA 2"
WC1	ZÁCHODOVÁ MÍSA ZÁVĚSNÁ - 4 KS
SK	KOLENO PRO PŘIPOJENÍ WC
	PISOÁR - 3 KS
	ODPADNÍ VENTIL A ZÁPACHOVÁ UZÁVĚRKA 6/4"
	KOMBINOVANÁ ZÁCHODOVÁ MÍSA - 4 KS
	KOLENO PRO PŘIPOJENÍ WC
	SPRCHOVÝ KOUT - 1 KS
	ODPADNÍ VENTIL A ZÁPACHOVÁ UZÁVĚRKA 6/4"

TABULKA MÍSTNOSTÍ 1.NP		
OZN.	ÚČEL MÍSTNOSTI	PLOCHA (m ²)
0P11	PŘEDSÍŇ	3,90
0P12	PŘEDSÍŇ WC-MUŽI	4,18
0P13	WC-MUŽI	1,13
0P14	WC-MUŽI	1,96
0P15	UMÝVÁRNA	6,54
0P16	WC-MUŽI	1,49
0P17	WC-ŽENY	1,67

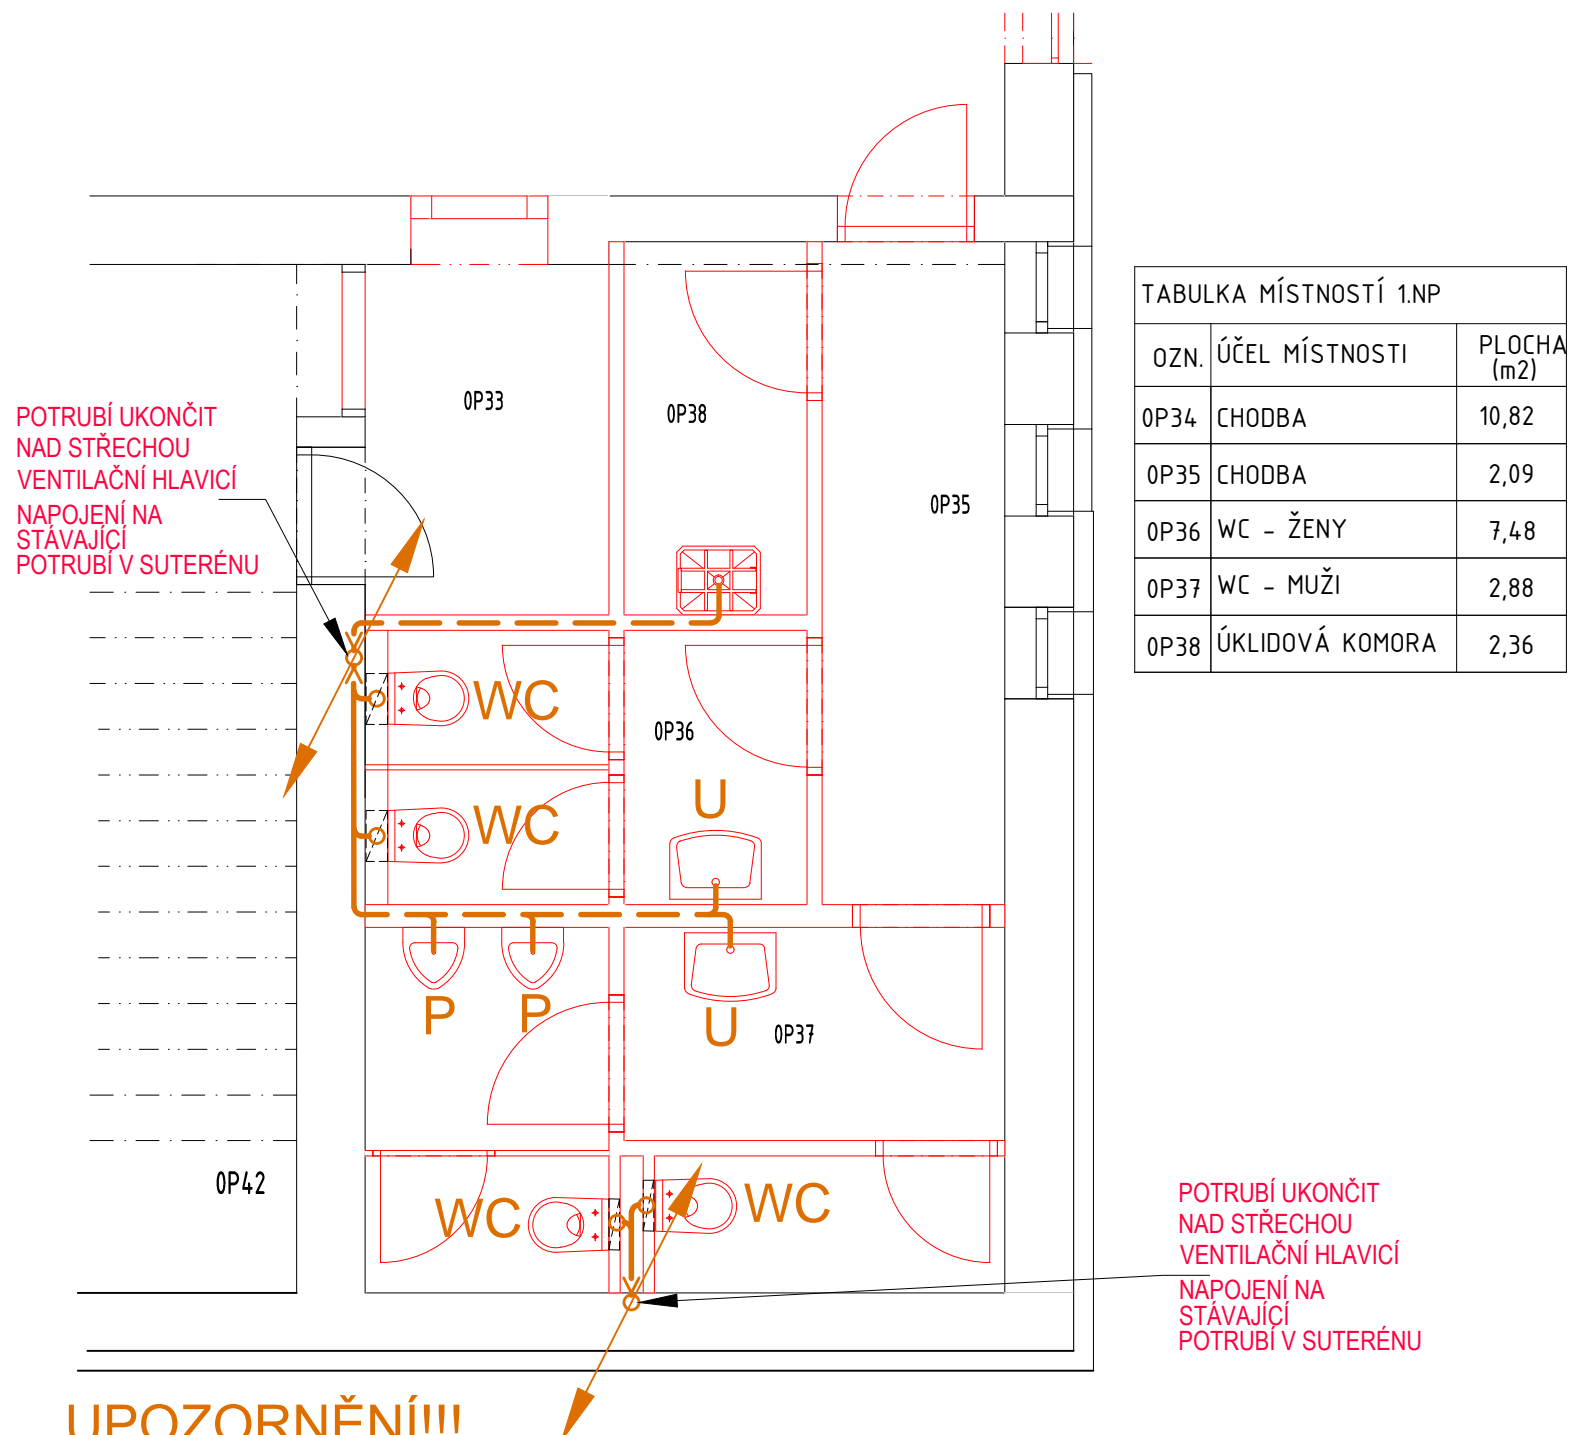


TABULKA MÍSTNOSTÍ 1.NP		
OZN.	ÚČEL MÍSTNOSTI	PLOCHA (m2)
0P34	CHODBA	10,82
0P35	CHODBA	2,09
0P36	WC - ŽENY	7,48
0P37	WC - MUŽI	2,88
0P38	ÚKLIDOVÁ KOMORA	2,36

UPOZORNĚNÍ!!!

Nutno prověřit vedení stávajícího potrubí v suterénu

POZNÁMKA :

Každá položka musí být nabídnuta kompletní a plně funkceschopná tj. včetně všech pomocných konstrukcí, provizorních konstrukcí, spojovacího materiálu, prvků a všech potřebných úkonů.

ZODP. PROJEKTANT	VYPRACOVAL	HL. INŽ. PROJEKTU	<div></div> <div>JAROSLAV BILSKÝ email: j.bilsky@centrum.cz mobil: 773 110 543 IČO 477 66 000</div>	
JAROSLAV BILSKÝ	JAROSLAV BILSKÝ	DAVID SUČEVIČ		
KRAJ: ÚSTECKÝ	OBEC: LITOMĚŘICE			
INVESTOR: SPRÁVA ŽELEZNIČNÍ DOPRAVNÍ CESTY, s.o., DLÁŽDĚNÁ 1003/7, 110 00 PRAHA				
STAVBA: LITOMĚŘICE MĚSTO ON - PD OPRAVY VPP D.1.4.1 - ZDRAVOTNĚ TECHNICKÉ INSTALACE			FORMÁT	A4 x 2
			DATUM	02/2020
			STUPEŇ	DSP
			ČÍSLO ZAKÁZKY	BI5241019
PŮDORYS KANALIZACE-1.NP - I			MĚŘÍTKO	ČÍSLO VÝKRESU
			1 : 50	D.1.4.1-02