

SUDOP EU
Irena Zadinová
Špitálské náměstí 3517/1a
400 01 Ústí nad Labem

Číslo jednací 1201903625

Datum 8.3.2019

Vyřizuje Pavel Rejmont

telefon +420 602 631 694

e-mail Pavel.Rejmont@cdt.cz

Věc: **Souhrnné stanovisko k existenci komunikačního vedení a zařízení ve správě ČD - Telematika a.s. k předprojektové přípravě, studii.**

Název stavby: **Rekonstrukce výtahové budovy žst. Pardubice**

Při realizaci výše uvedené stavby **DOJDE** ke styku se sítí elektronických komunikací, která je chráněna ochranným pásmem dle §102 zák. č. 127/2005 Sb., o elektronických komunikacích.

Toto vyjádření platí pouze pro dokumentaci ověřenou společností ČD - Telematika a.s. a pro rozsah prací na ní vyznačených.

Vyjádření je platné pouze pro zájmové území vyznačené žadatelem včetně důvodu stanoveného žadatelem.

Vyjádření pozbývá platnosti dne 8.3.2021

Dotčená zařízení:

6x DOK, DK2, DK38a, TKK8, 2x TK, MK, vnitřní rozvody telefonní, datové a radiové sítě

Všeobecné podmínky ochrany:

Toto vyjádření neopravňuje žadatele provádět jakoukoliv činnost nebo ochranu na síti elektronických komunikací.

Dotčenou síť elektronických komunikací je žadatel povinen nechat u ČD - Telematika a.s. vytyčit.

Vytyčení sítě elektronických komunikací bude provedeno na základě písemné objednávky zaslané nejméně 14 dnů před požadovaným termínem vytyčení. Na objednávce ve dvojím vyhotovení musí být uvedeno jednací číslo vyjádření a datum vydání vyjádření. V případě, že žadatelem je právnická osoba, musí být na objednávce uvedeno navíc IČO, DIČ a bankovní spojení objednatele.

Termín, způsob a formu vytyčení je nutné řešit individuálně s kontaktní osobou (kontakty na adrese www.cdt.cz/ vytyčení) po telefonické dohodě, a to nejlépe 7 dnů před požadovaným termínem vytyčení. Je-li vytyčení požadováno do tří dnů od data vaší žádosti na vytyčení, bude do celkové částky za vytyčení připočten expresní příplatek ve výši 30% z celkové částky.

Žadatel nese veškeré náklady na provedení vytyčení, a to včetně případných prací geodetické kanceláře, pokud to situace vyžaduje.

Po vytyčení je žadatel povinen předložit k odsouhlasení vystavovateli tohoto vyjádření další stupeň dokumentace, ve kterém budou zakresleny síť elektronických komunikací podle skutečnosti, popsány rozsah a způsob provedení

www.cdt.cz

činností a zajištění ochrany dotčené sítě elektronických komunikací. V případě, že projekční či realizační práce související se stavbou budou prováděny na pozemcích dráhy či v jejím ochranném pásmu anebo na síti elektronických komunikací v majetku SŽDC s.o., musí tyto práce provádět organizace, která má příslušné odborné oprávnění k práci na železničním telekomunikačním zařízení udělené SŽDC s.o.

Případné rozpory nebo výjimky z jednotlivých ustanovení řeší SŽDC s.o., Technická ústředna dopravní cesty se sídlem Praha 9 - Libeň, Malletova 10/2363.

Nedodržení těchto podmínek je hrubým porušením právní povinnosti podle zákona 127/2005 Sb., o elektronických komunikacích a zákona 266/1994 Sb., o drahách.

Specifické podmínky SŽDC, s.o. :

Stavební objekty a provozní soubory zpracované do stupně dokumentace pro územní řízení týkající se sítě elektronických komunikací v majetku SŽDC s.o. musí být v dalším stupni projektové dokumentace zpracovány v rozsahu daném vyhláškou č.146/2008Sb. a upřesněnou směrnicí SŽDC 11/2006.

Činnosti na majetku SŽDC s.o. uvedené již ve stupni dokumentace pro územní řízení musí být v souladu s technickými kvalitativními podmínkami staveb státních drah.

V případě prodeje, pronájmu drážního pozemku, objektu, je žadatel povinen požádat o vyjádření SŽDC s.o., Technickou ústřednu dopravní cesty se sídlem Praha 9 - Libeň, Malletova 10/2363. Přílohou podané žádosti musí být toto vyjádření, a to včetně všech příloh.

Specifické podmínky ČD - Telematika a.s.:

Společnost ČD - Telematika a.s. považuje veškeré činnosti spojené s přeložkou, překládkou či manipulací s dotčenou sítí elektronických komunikací v majetku ČD - Telematika a.s. za nezadatelné.

Další upřesňující podmínky:

V trati Česká Třebová - Praha, vpravo v žkm 305,640 - 306,000. Do objektu výpravní budovy, ve které je umístěna i ATÚ, jsou vedeny trasy dálkové optické, dálkové, traťové a místní telekomunikační sítě ve správě a vlastnictví ČD - Telematika a.s.. Všechny kabely jsou uloženy v kabelovodu na 1. nástupišti, viz. přiložená situace Kabelovod Pce. Kabelové trasy zapracujte do projektové dokumentace a předložte k posouzení. V případě jakékoliv kolize s kabely ve správě a vlastnictví ČD - Telematika a.s. projednejte způsob jejich ochrany s vedoucím okrsku SKS Česká Třebová panem Vlastimilem Dlouhým, kontakt: 602 760 627, e-mail: vlastimil.dlouhy@cdt.cz.

V zájmovém prostoru (v objektu výpravní budovy) jsou dále umístěny datové a telefonní rozvody včetně zařízení, metalické a optické kabelové trasy SŽDC pro informační zařízení (tabule na nástupišťích) a pro kamery a optické kabelové trasy ČD-T Wi-Fi pro cestující a rovněž napájecí kabely pro tato zařízení. Na objektu VB jsou umístěny radiové systémy TRS, MRS a GSM-R včetně rozvodů. V případě jakékoliv kolize s těmito rozvody a zařízeními je nutné způsob řešení těchto kolizí projednat s vedoucím RZ Pardubice panem Jiřím Čížinským, kontakt: 725 779 676, e-mail: jiti.cizinsky@cdt.cz.

Pro korespondenci upřednostňujte uvedené e-mailové adresy.

Počet příloh: 2

ČD - Telematika a.s.
Pernerova 2819/2a
130 00 Praha 3


www.cdt.cz




Příloha k vyjádření číslo jednací: 1201903625

Přehledka

Podkladová data (c) ČUZK

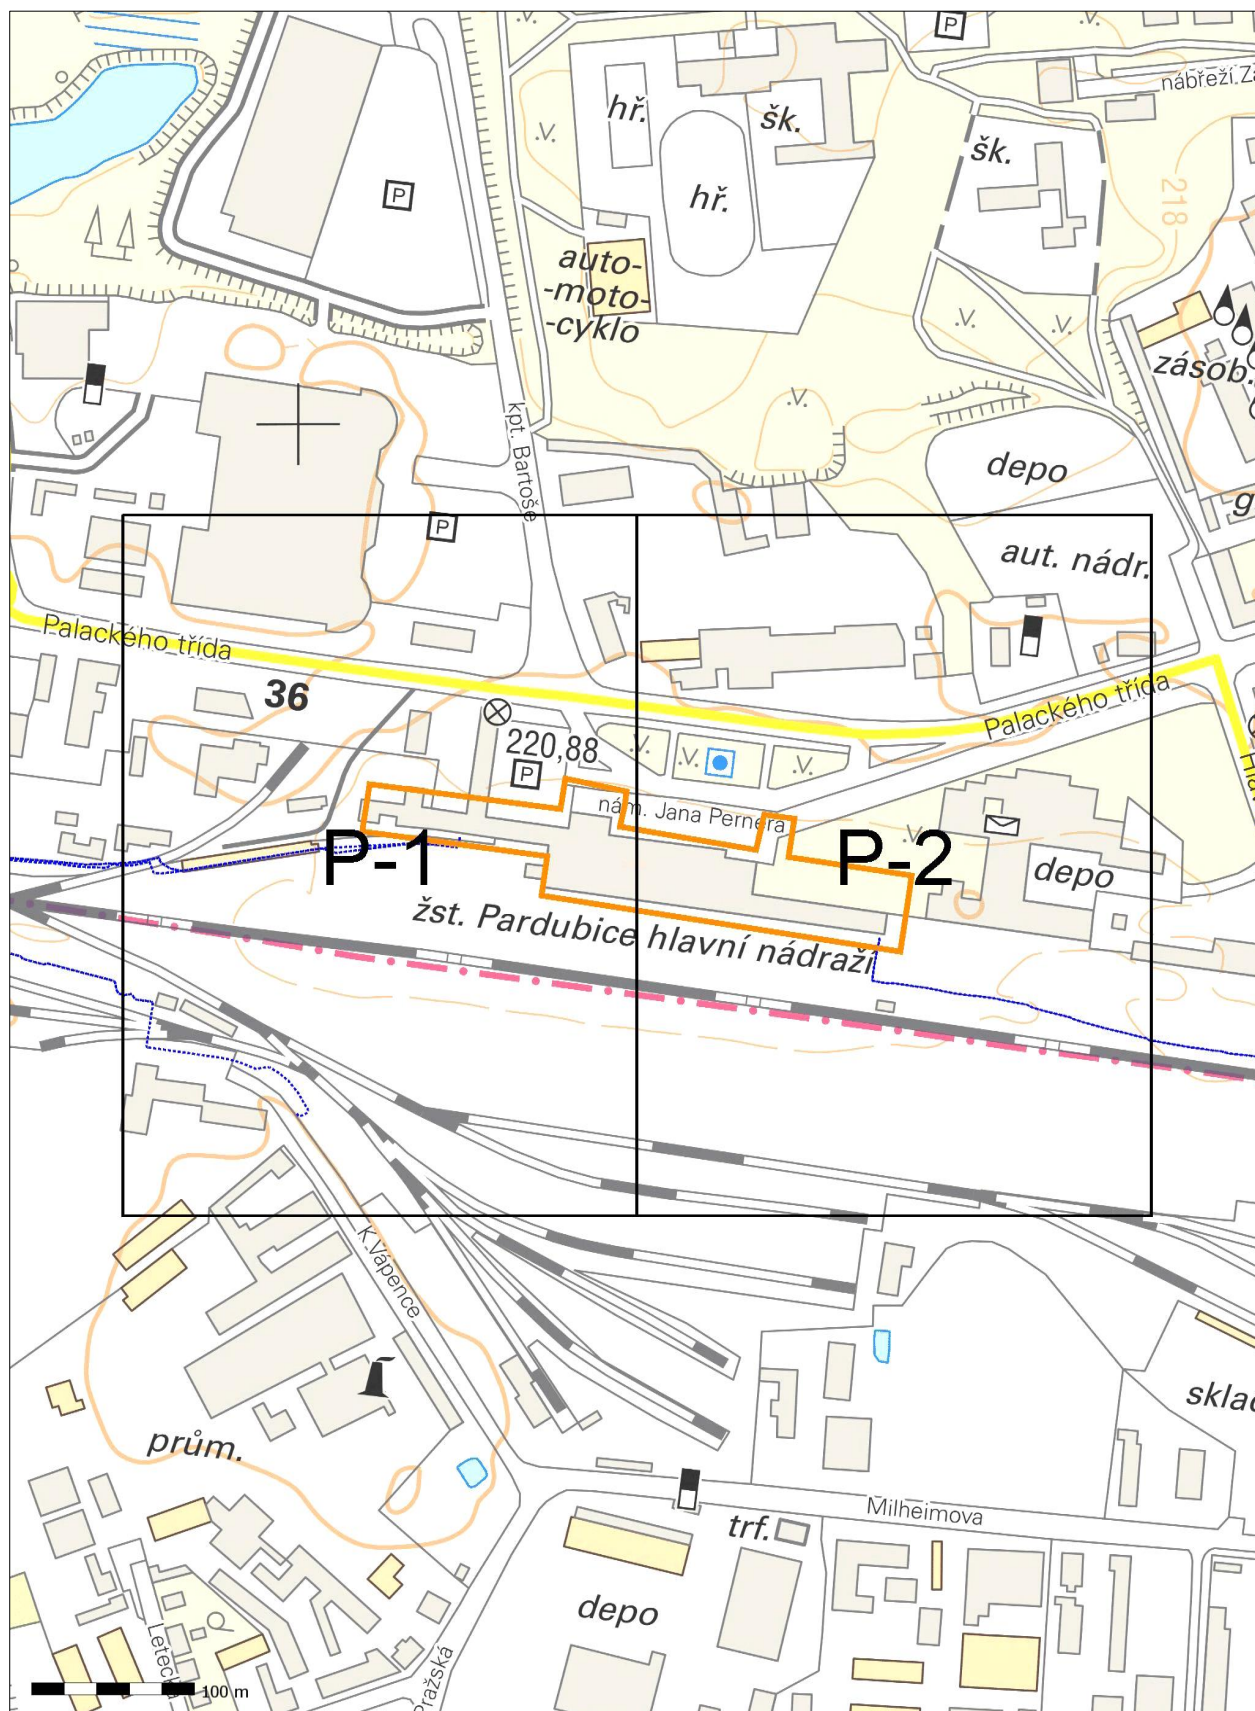


www.cdt.cz

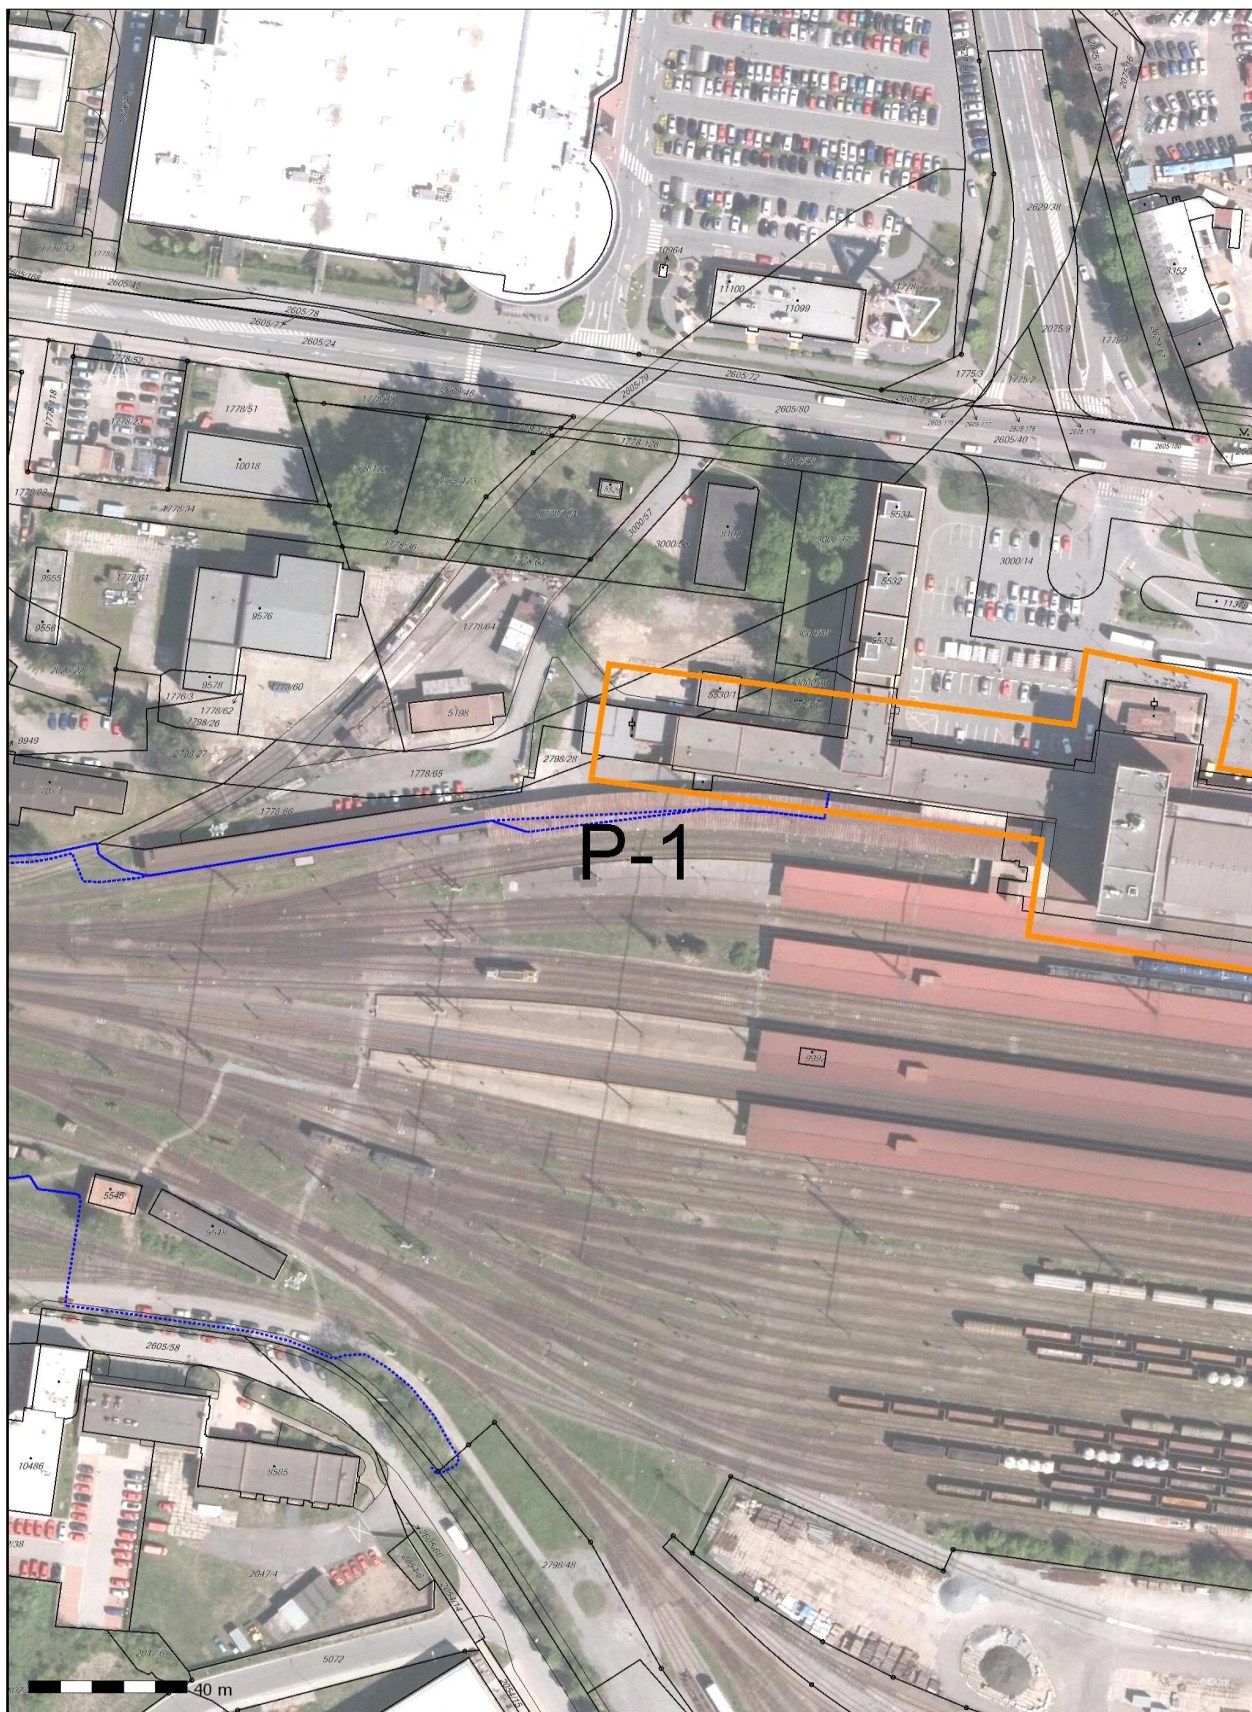



L.119.

L. 120

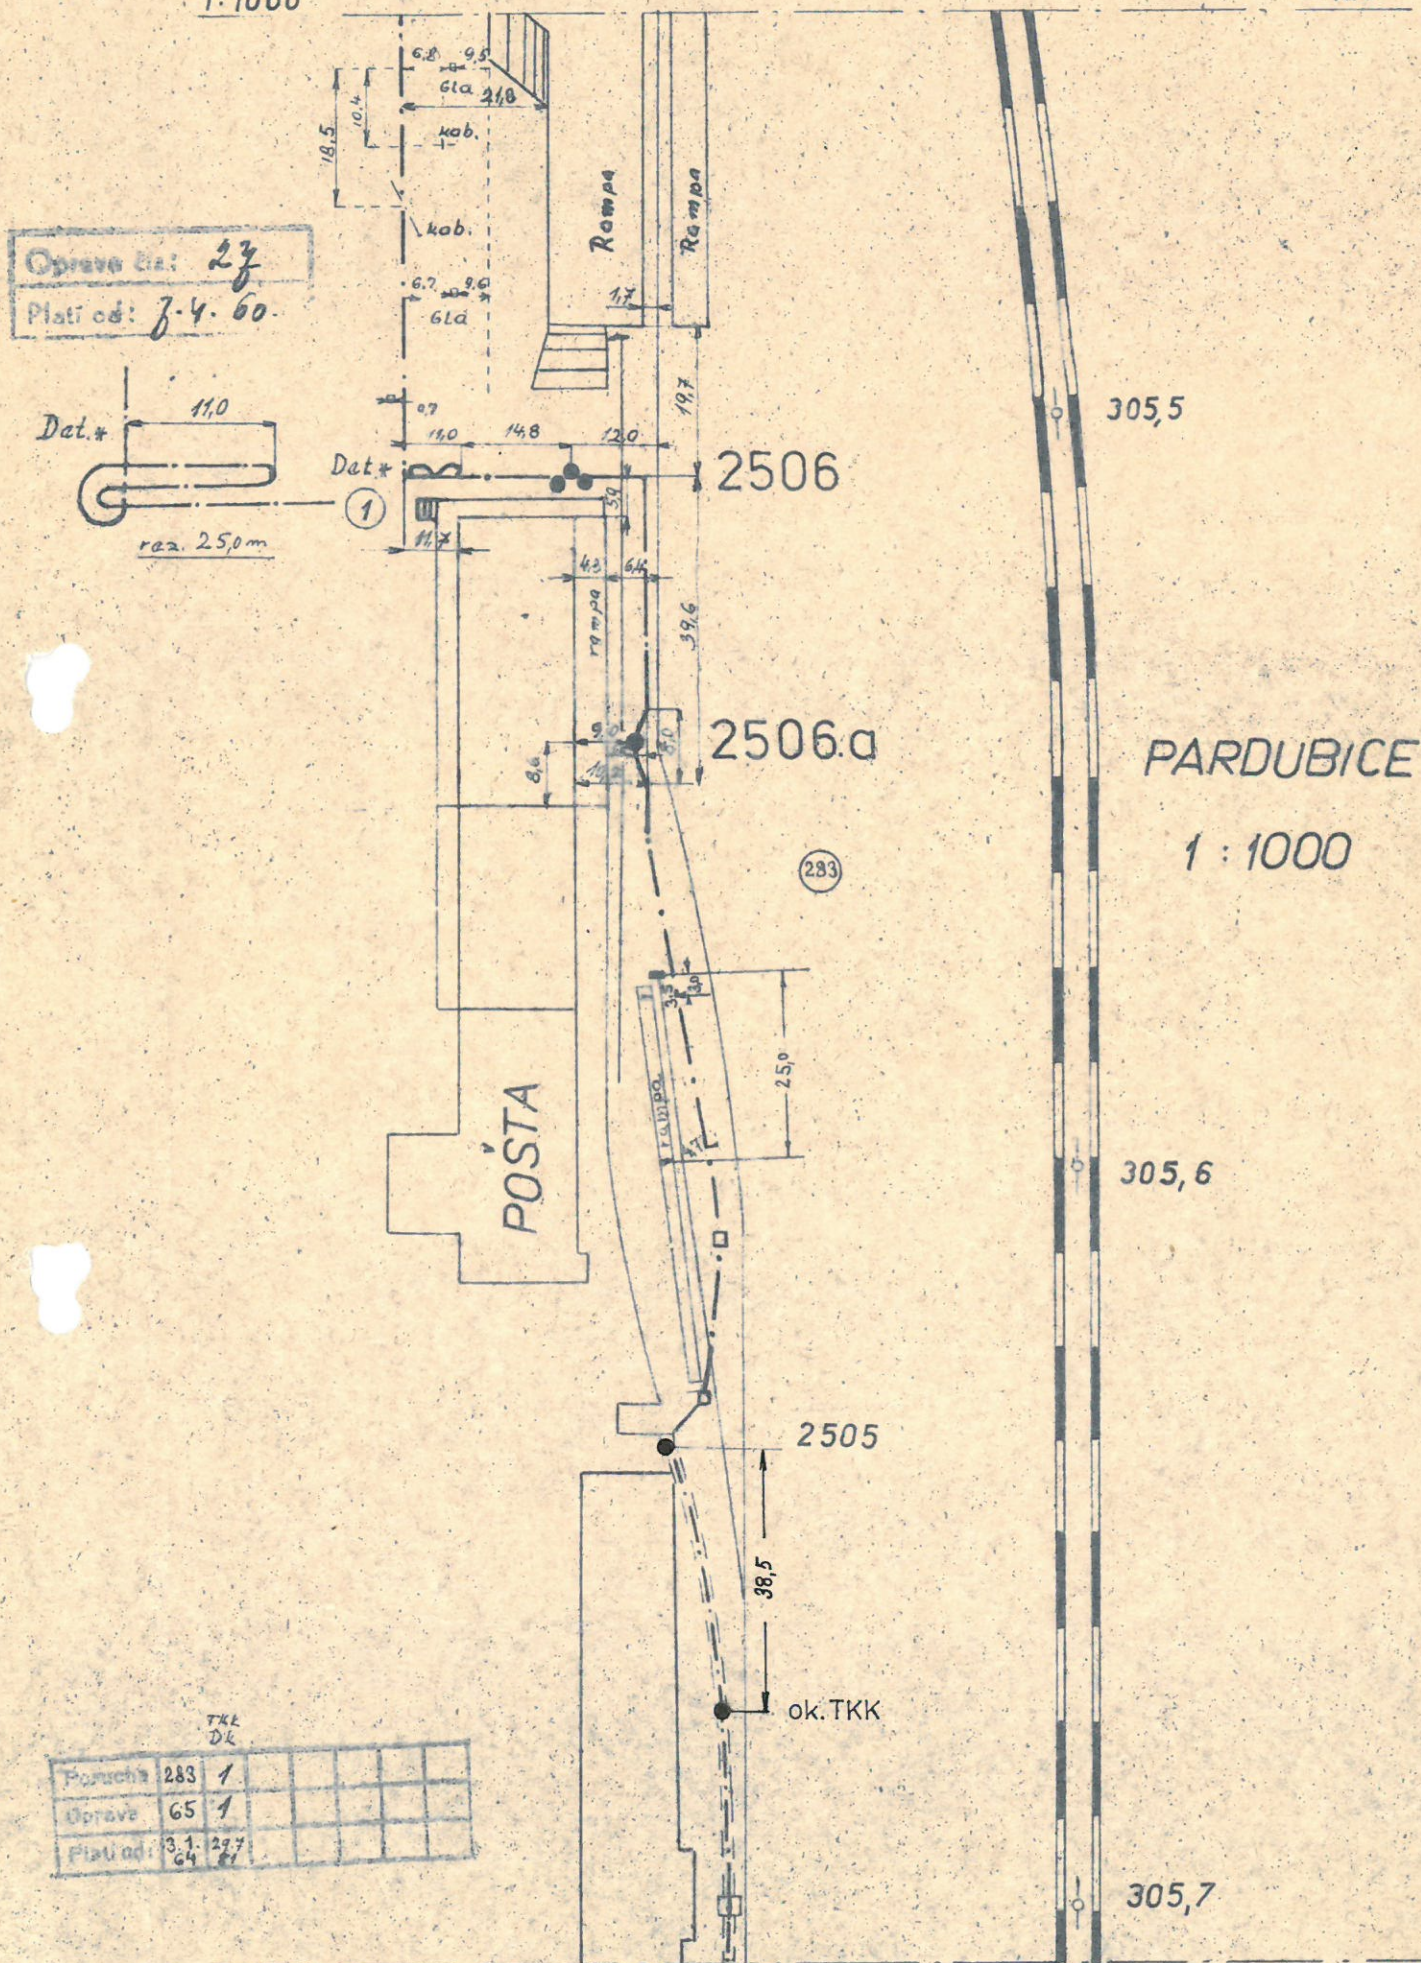

L.118

1:1000

L.119.

Oprava čis.: 27
Platí od: 7. 4. 60.

2505 b
DK

2505 b
TKK

NÁDRAŽNÍ BUDOVA

2505 a
DK TTK

305,8

PARDUBICE

1:1000

305,9

2504 b DK

2504 b TTK

ATÚ

1:1000

L.117

L.117.

L. 118.

Oprave na: 28
Plati od: 3.4.60.

