


Půdorys 3.NP - bourací práce

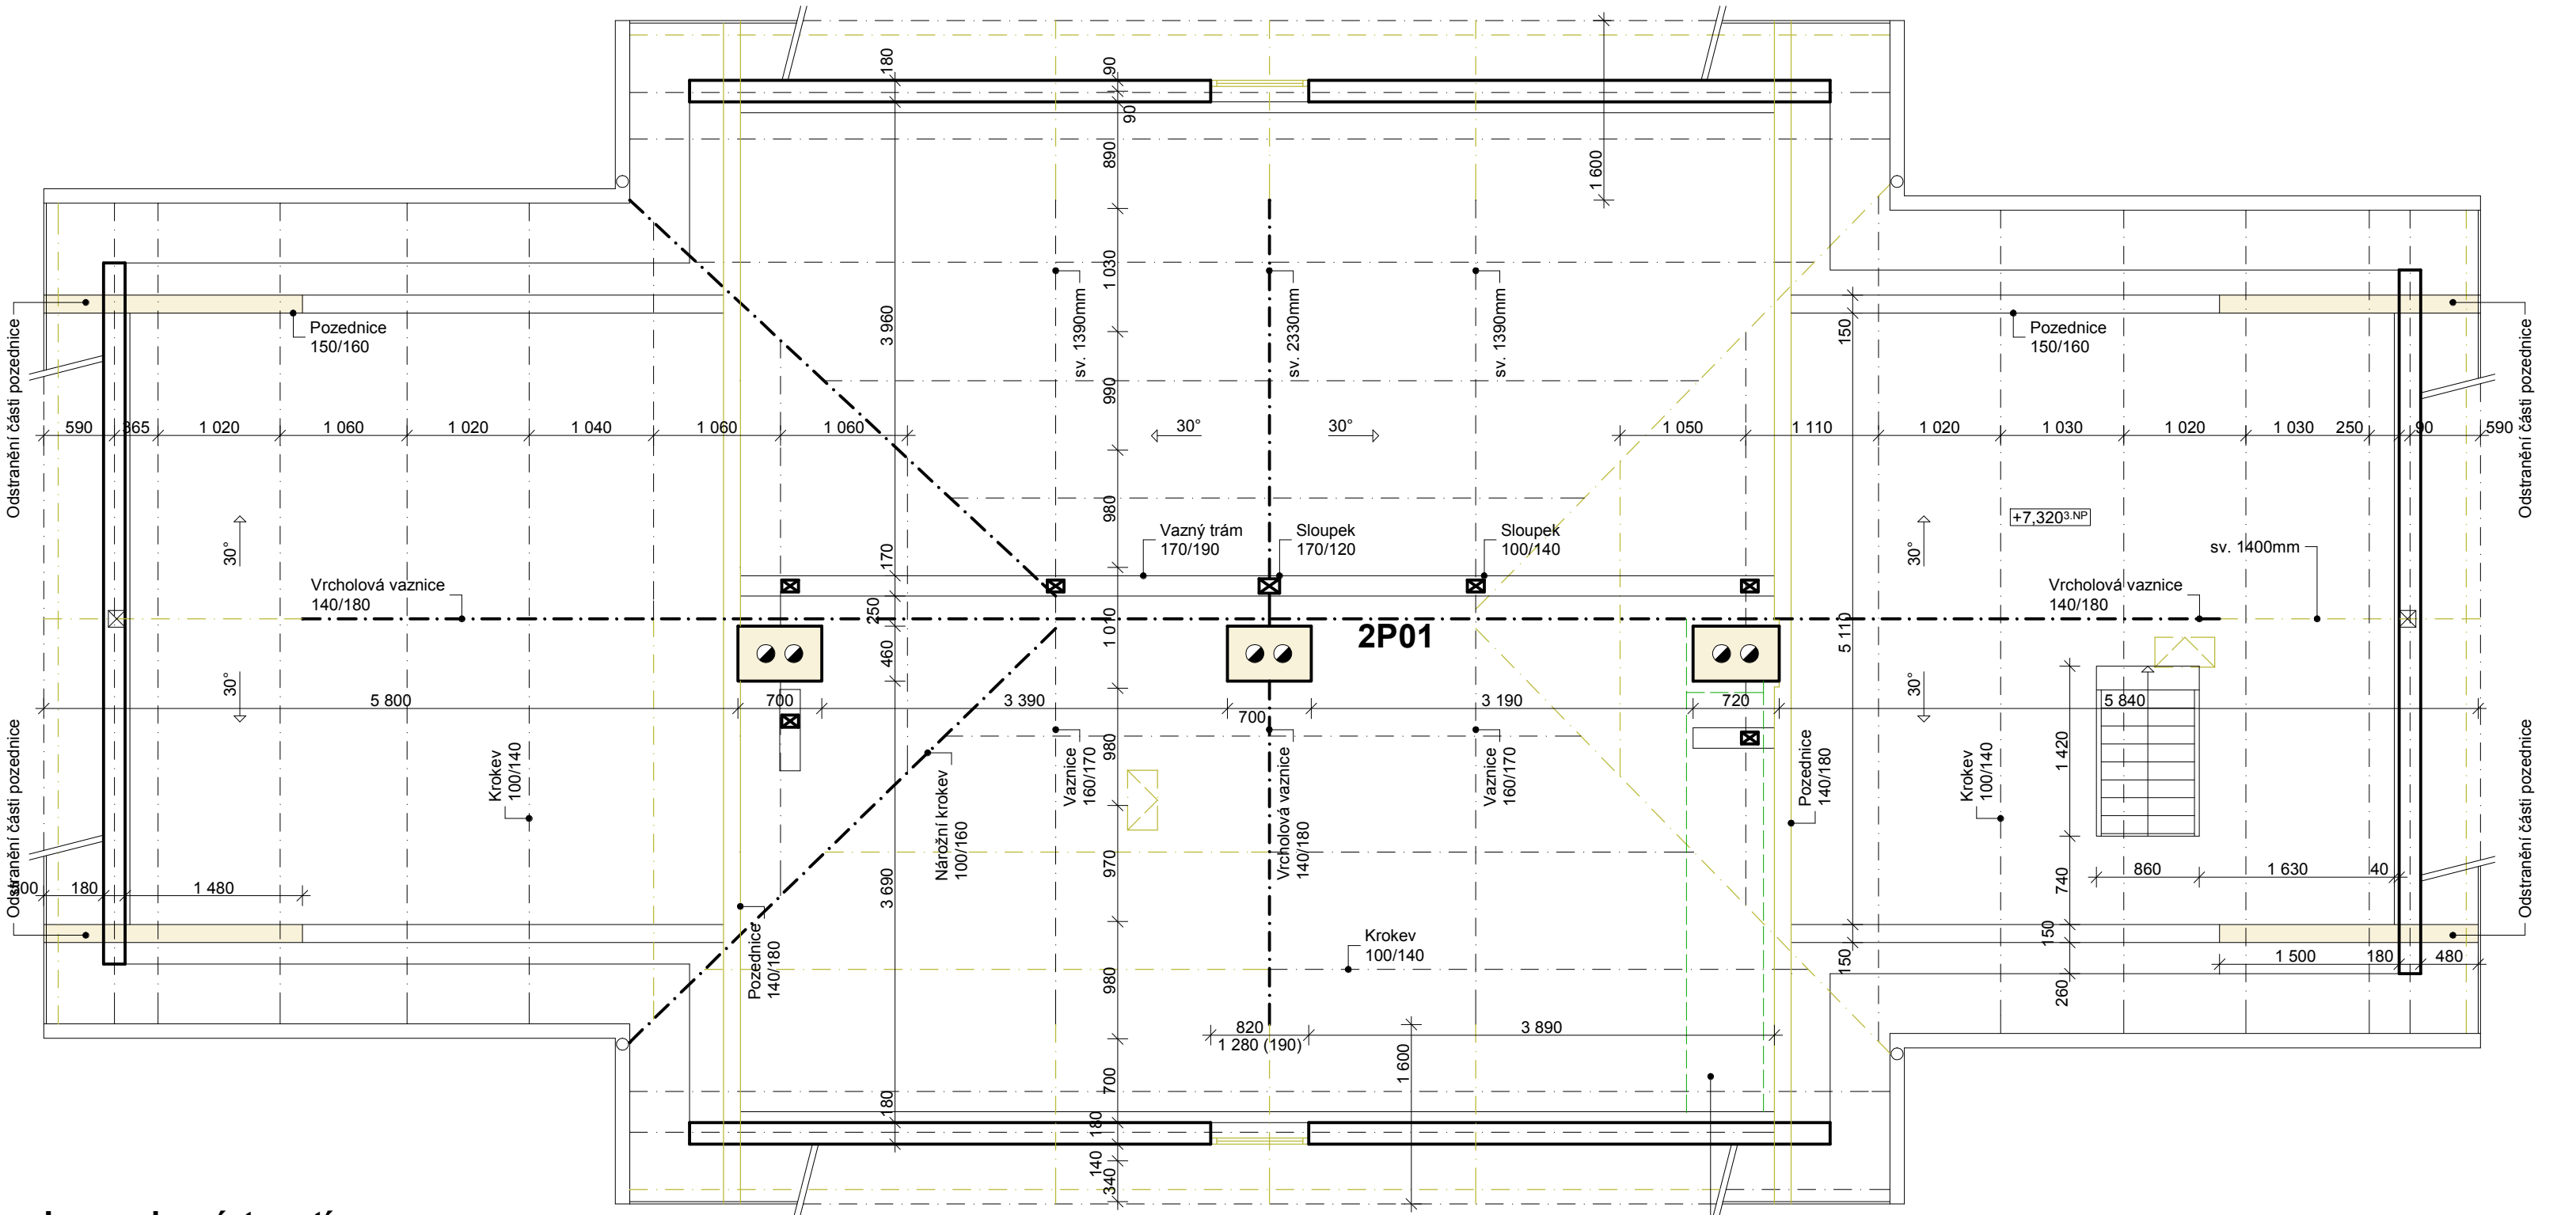

Rozebrání stropní konstrukce až na nosné trámy
Obnažení 2x trám v celé své délce včetně uložení

Legenda místností

Číslo	Účel místnosti	Plocha (m²)	Podlaha	Stěna
2P01	Půda	123,70 m²	Cihelná podlaha	

Legenda materiálů

- Konstrukce stávající
- Konstrukce bourané / nahrazované

Poznámka

- Dřevěné konstrukce budou vyměněny v celé délce
- Bude odstraněna všechna střešní krytina včetně podbití a oplechování
- Všechna komínová tělesa budou vybourána cca 500mm pod střešní plášť

Ved. ateliéru	Hladík T.	Vypracoval	Hladík T.
Zodp. projektant	Hladík T.	Hl. projektant	Hladík T.
Místo	Rybníště	Kraj	Ústecký
Investor	Správa železnic, státní organizace		
Akce			
PD - Chřibská ON - oprava objektu			
Část			
D. Výkresová stavební část			
Výkres			
Půdorys 3.NP - bourací práce			

		Masarykova 3502/93b, 400 01 Ústí n/L, IČ 066 86 982 mob 736 538 382, zefraprojekt@zefraprojekt.cz	
Datum	02/2020	Číslo výtisku	
Stupeň	DSP		
Měřítko	1:50		
Číslo výkresu	D5		