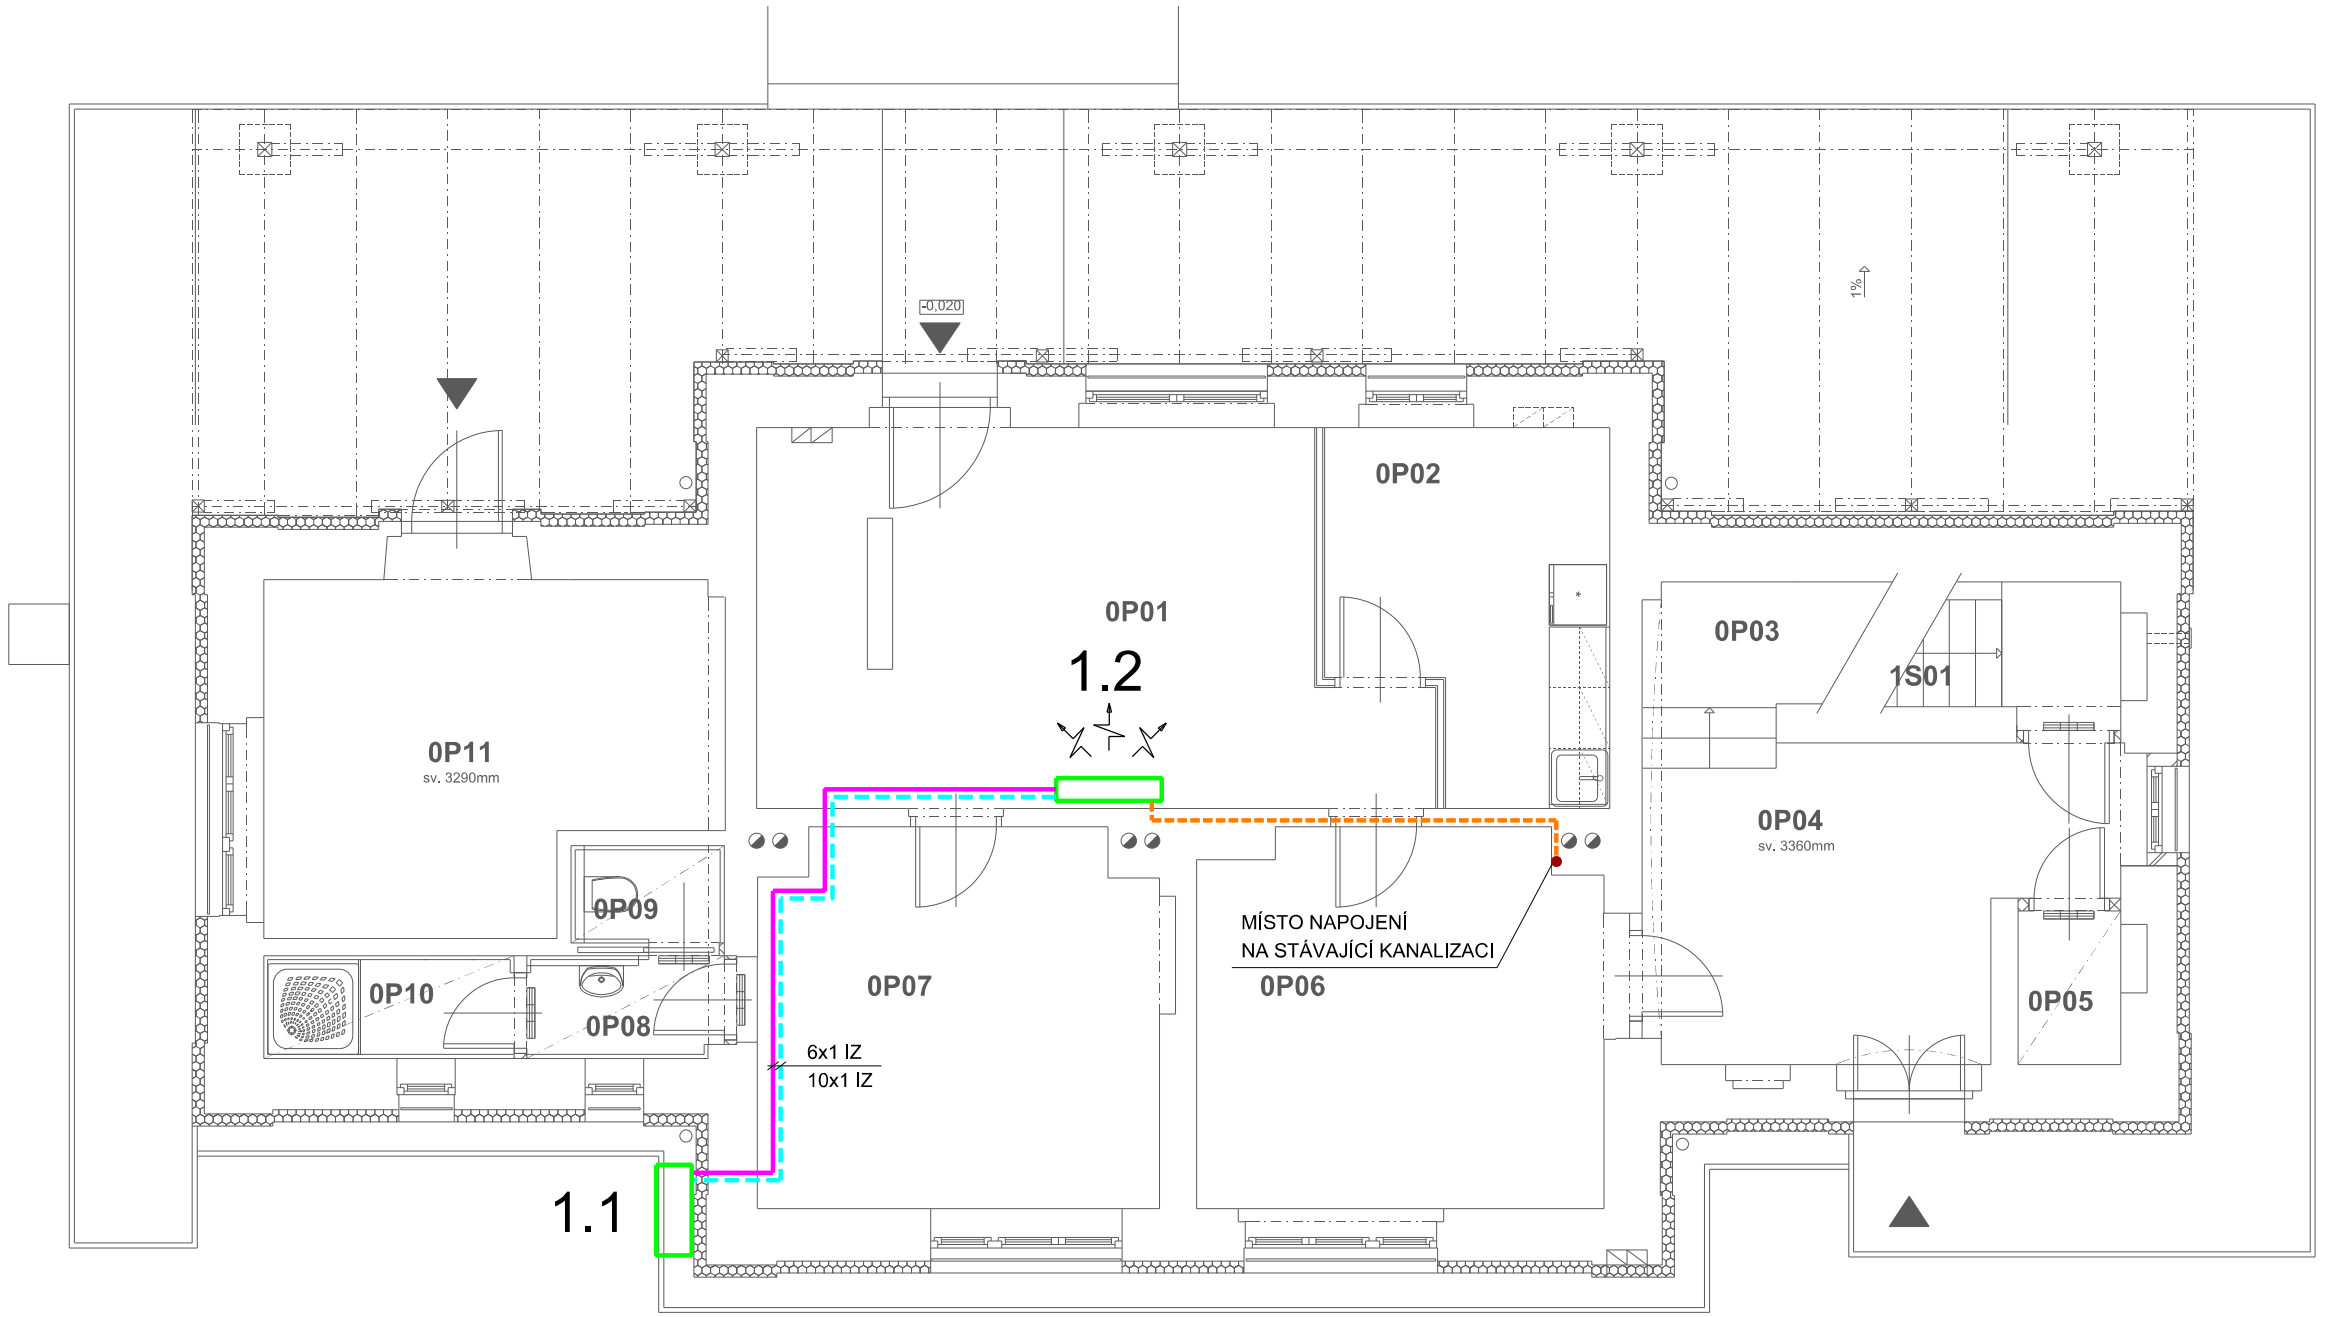

Legenda místností

Číslo	Účel místnosti	Plocha (m²)
0P01	Dopravní kancelář	22,40 m²
0P02	Zádveří	9,15 m²
0P03	Schodiště	7,10 m²
0P04	Chodba	13,00 m²
0P05	Sklad	1,60 m²
0P06	Sklad	14,95 m²
0P07	Šatna	14,80 m²
0P08	Umyvadlo	2,00 m²
0P09	WC	1,45 m²
0P10	Sprcha	2,55 m²
0P11	Čekárna	10,95 m²

LEGENDA

1.1 VENKOVNÍ SPLITOVÁ KLIMATIZAČNÍ JEDNOTKA
např. RAS 13 J2AVG-E
VÝKON CHLAZENÍ 3,3 kW
VÝKON VYTÁPĚNÍ 3,6 kW
AKUSTICKÝ TLAK 48/49(A) v 1m
NAPĚTÍ 230V

1.2 NÁSTĚNNÁ KLIMATIZAČNÍ JEDNOTKA
např. RAS B13J2KVG-E
VÝKON CHLAZENÍ 3,3 kW
VÝKON VYTÁPĚNÍ 3,6 kW
AKUSTICKÝ TLAK 21-41(A) v 1m
NAPĚTÍ 230V

ROZVODY CHLADU
POTRUBÍ KAPALINY
POTRUBÍ PLYNU
ODVOD KONDENZÁTU

- ROZVODY CHLADU BUDOU PROVEDENY Z POTRUBÍ Cu
- PŘIPOJOVACÍ ROZVODY KONDENZÁTU BUDOU PE ø25
- ROZVODY BUDOU VEDENY V PODHLEDU
- ROZVODY BUDOU ZAIZOLOVÁNY NÁVLEKOVOU IZOLACÍ PROTI CHLADU.

VED. PROJEKTANT	VYPRACOVAL	KONTROLOVAL
ING. D. FLORIÁN	ING. D. FLORIÁN	

ING. DANIEL FLORIÁN
PROJEKTANT VYTÁPĚNÍ, VZDUCHOTECHNIKY A ZTI
TYLOVA 731/2, 405 02 DĚČÍN 2
TEL. : 723 373 167
E - MAIL : daniel.florian @ volny.cz

INVESTOR	SPRÁVA ŽELEZNIC, státní organizace DLÁŽDĚNÁ 1003/7, 110 00 PRAHA 1	DATUM: 4. 2020	MĚŘÍTKO: 1 : 75
AKCE	CHŘIBSKÁ ON - OPRAVA OBJEKTU RYBNIŠTĚ 152, 407 51 RYBNIŠTĚ	ZAK. ČÍSLO: P2535-20	FORMÁT: 2A4
PROFESE	D. 1. 4. - CHLAZENÍ	ČÍSLO VÝKRESU: P2535 005 - 20	STUPEŇ: DSP
NÁZEV	PŮDORYS		PARÉ