


# KRIŽAN - PROJEKCE, MONTÁŽ A REVIZE

ELEKTROINSTALACE, HROMOSVOD, MĚŘENÍ A REGULACE

STRÁŽKY 21, 403 40, ÚSTÍ NAD LABEM, tel./fax. 472 743 567, mobil 603 709 577

## E-03 – ZAPOJENÍ OKRUHŮ ELEKTRO


ZODP. PROJEKTANT	VYPRACOVAL	TECHN. KONTROLA	<b>KRIŽAN-PROJEKCE, MONTÁŽ, REVIZE</b> <i>Strážky 72</i> <i>403 40 Ústí nad Labem</i> <i>Tel. 737 502 724</i> <i>krizan@centrum.cz</i>	
Ing.Vlastimil Křižan	Martin Křižan			
Investor: SŽDC s.p., Dlážděná 1003/7, Praha 1				
Název akce:  <b>CHŘIBSKÁ ON – OPRAVA OBJEKTU</b>  <b>ELEKTROINSTALACE</b>			Místo:	Chřibská
			Účel :	DPS
			Zak. číslo:	<b>24/2020</b>
			Datum :	Březen 2020

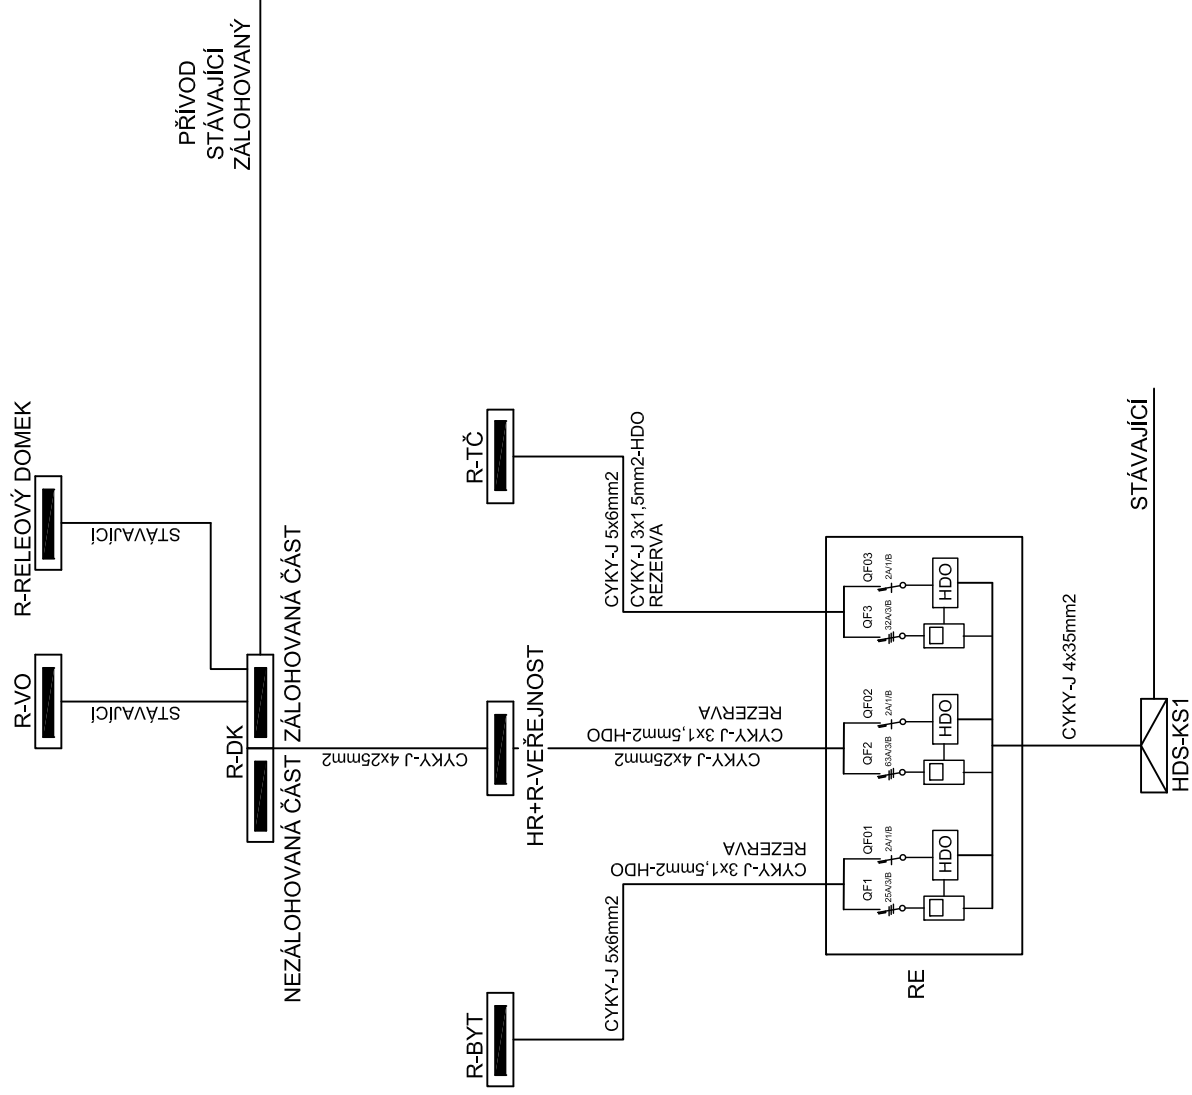

PROJEKTY KŘIŽAN STRAŽKY 72.ÚST. I.L. TEL. 737 502 724	DATUM	02/2020	CHŘIBSKÁ ON OPRAVA OBJEKTU elektronistalace	SCHEMA ROZVADEČŮ	Zak. č.: 24/2020
	NAVRHL	M.KŘIŽAN			

# ROZVÁDĚČ HR + R-VĚŘEJNOST

3NPE ~50Hz, 230/400V TN-S

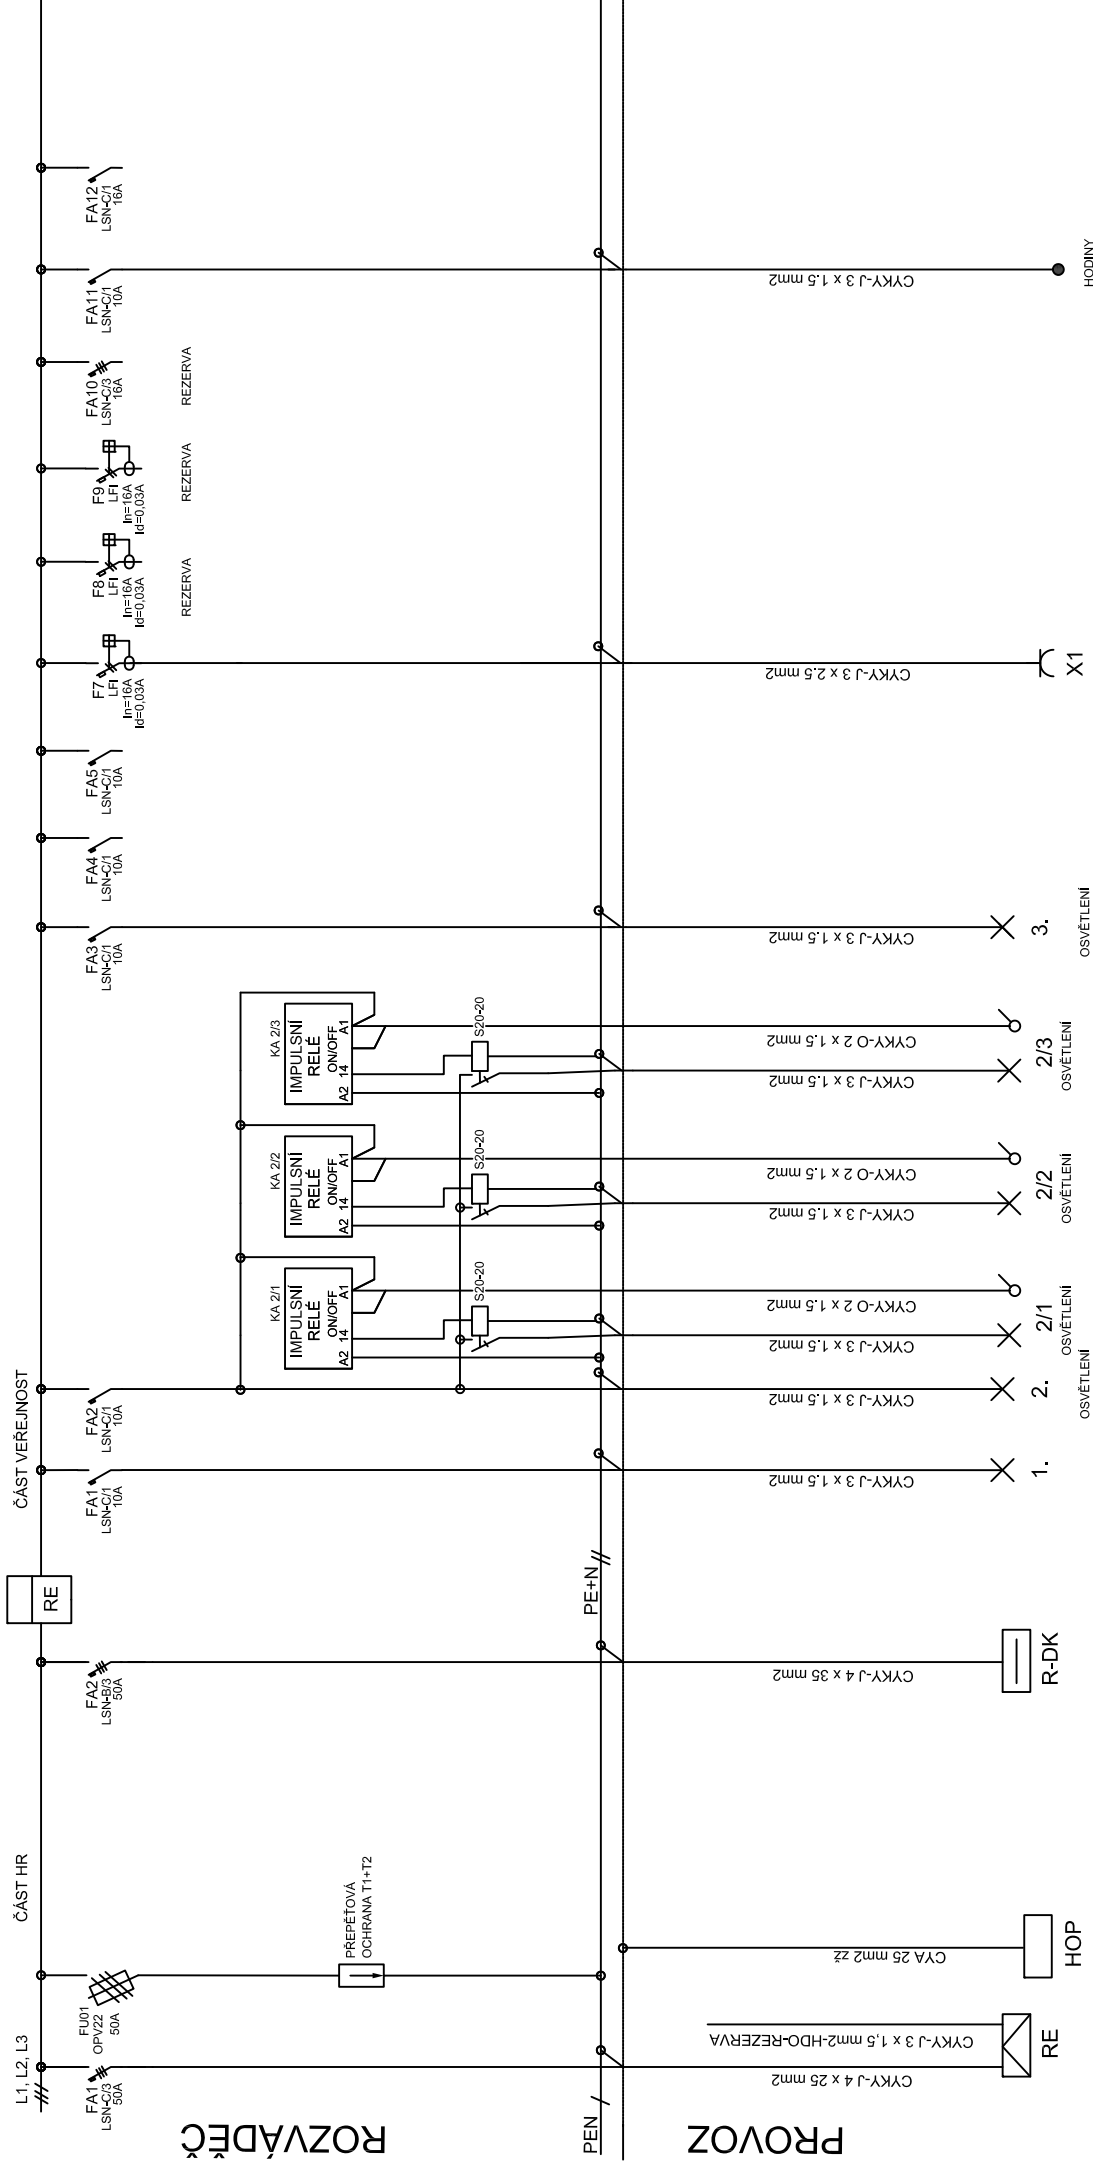


NAPĚŤOVÁ SOUSTAVA : 3NPE ~50Hz, 230/400V TN-C-S

OCHRANA ČSN 33 2000-4-41ed.3 :

# PROUDOVÝM CHRÁNIČEM, HOP

<b>PROJEKTY KRIŽAN</b> <b>STRÁŽKY 72.ÚSTI N.L.</b> <b>TEL. 737 502 724</b>	DATUM	02/2020	CHŘIBSKÁ ON OPRAVA OBJEKTU elektronisace	SCHÉMA ROZVADEČŮ	Zak. č.: 24/2020 <b>E-03.2</b>
	NAVRHL	M.KRIŽAN			

ROZVADĚČ R-DK  
3NPE ~50Hz, 230/400V TN-C-S

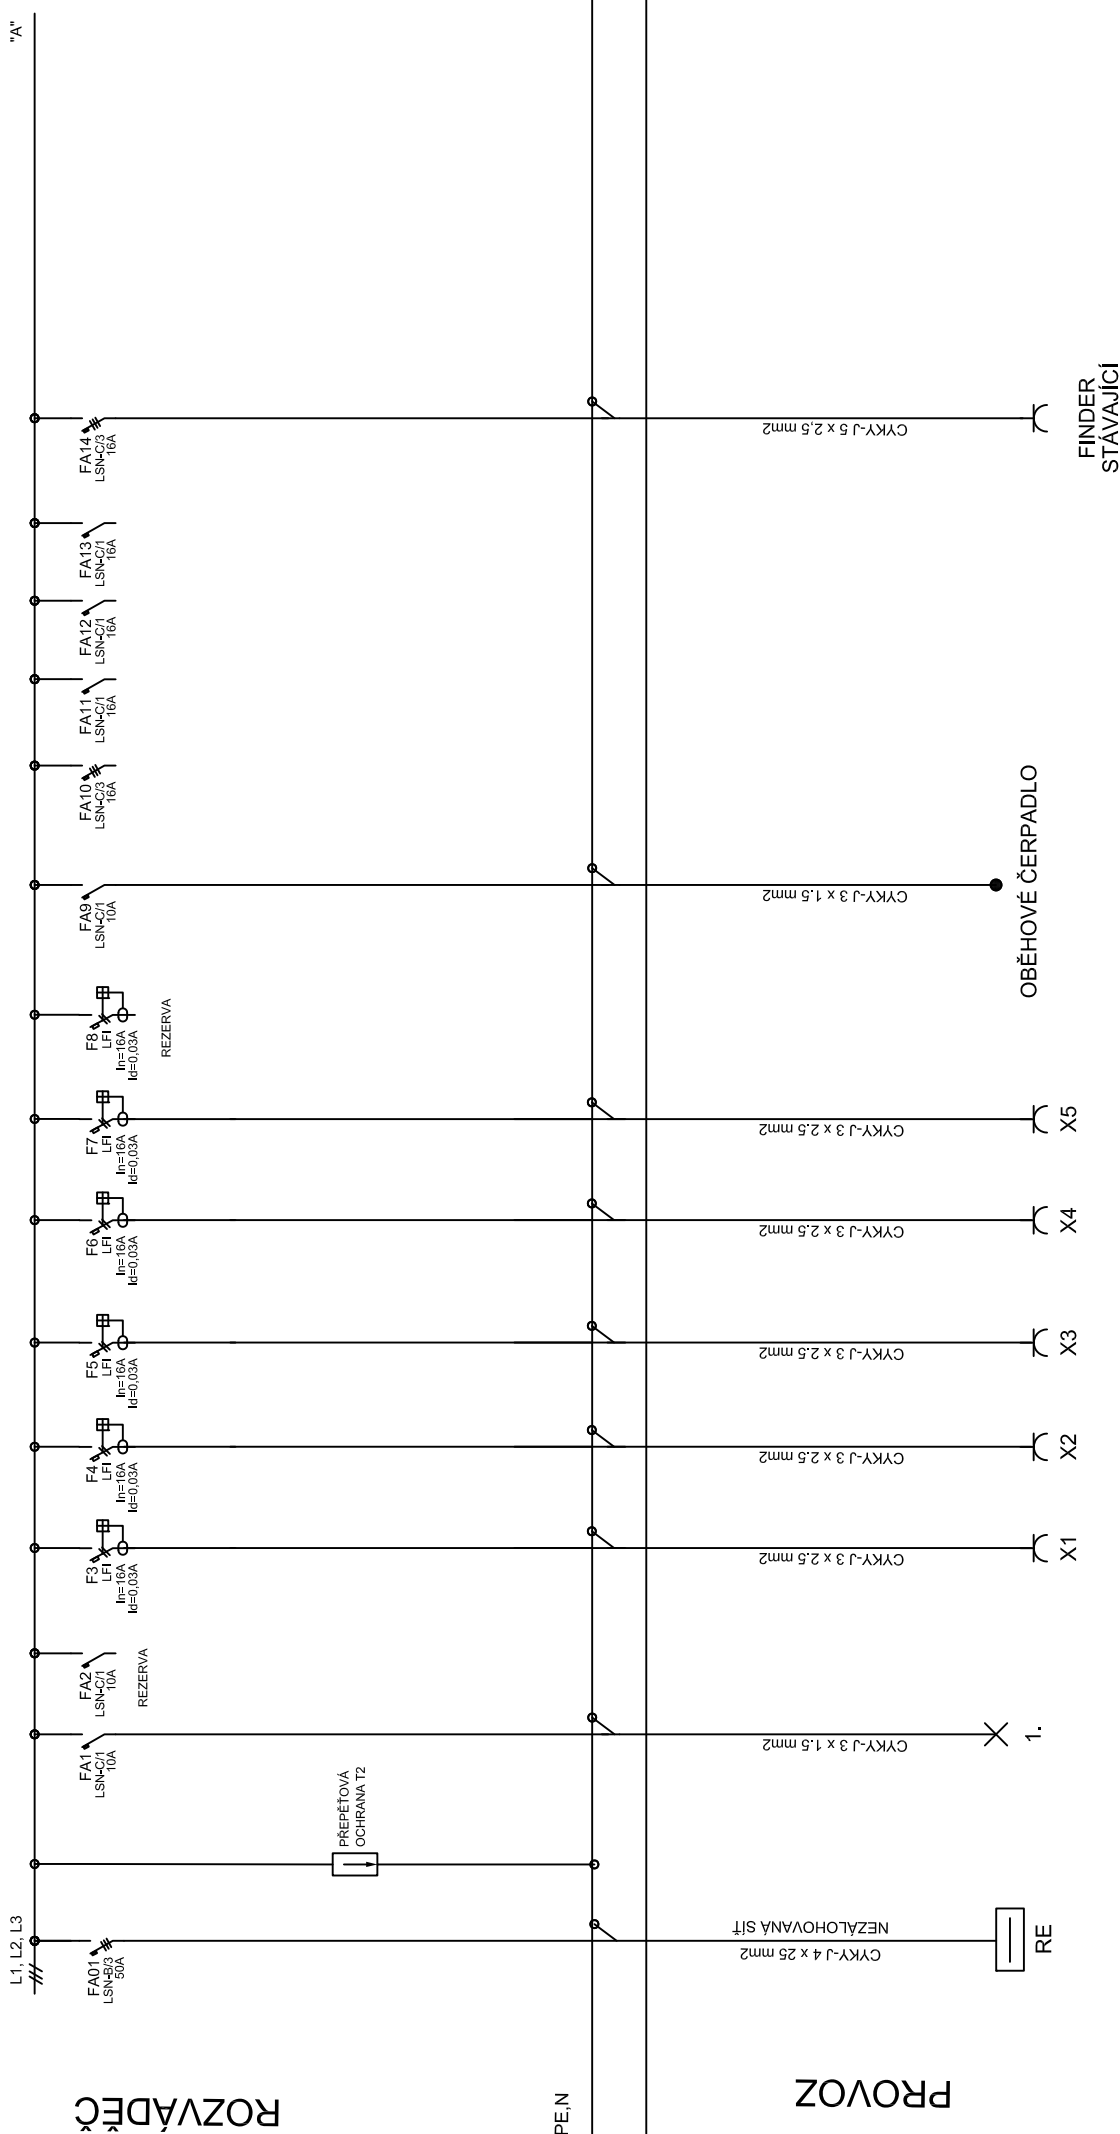


NAPĚŤOVÁ SOUSTAVA : 3NPE ~50Hz, 230/400V TN-C-S  
ODPOJENÍM VADNÉ ČÁSTI V SÍTI TN  
PROUDOVÝM CHRÁNIČEM, HOP

PROJEKT KY KŘÍŽAN STRAŽKY 72 ÚSTÍ N.L. TEL: 737 502 724	DATUM	SCHÉMA ROZVADĚČŮ		Zak. č.: 24/2020
	NAVRHL	CHŘIBSKÁ ON OPRAVA OBJEKTU elektrinstalace		E-03.3

# ROZVADEČ R-DK

3NPE ~50HZ, 230/400V TN-C-S

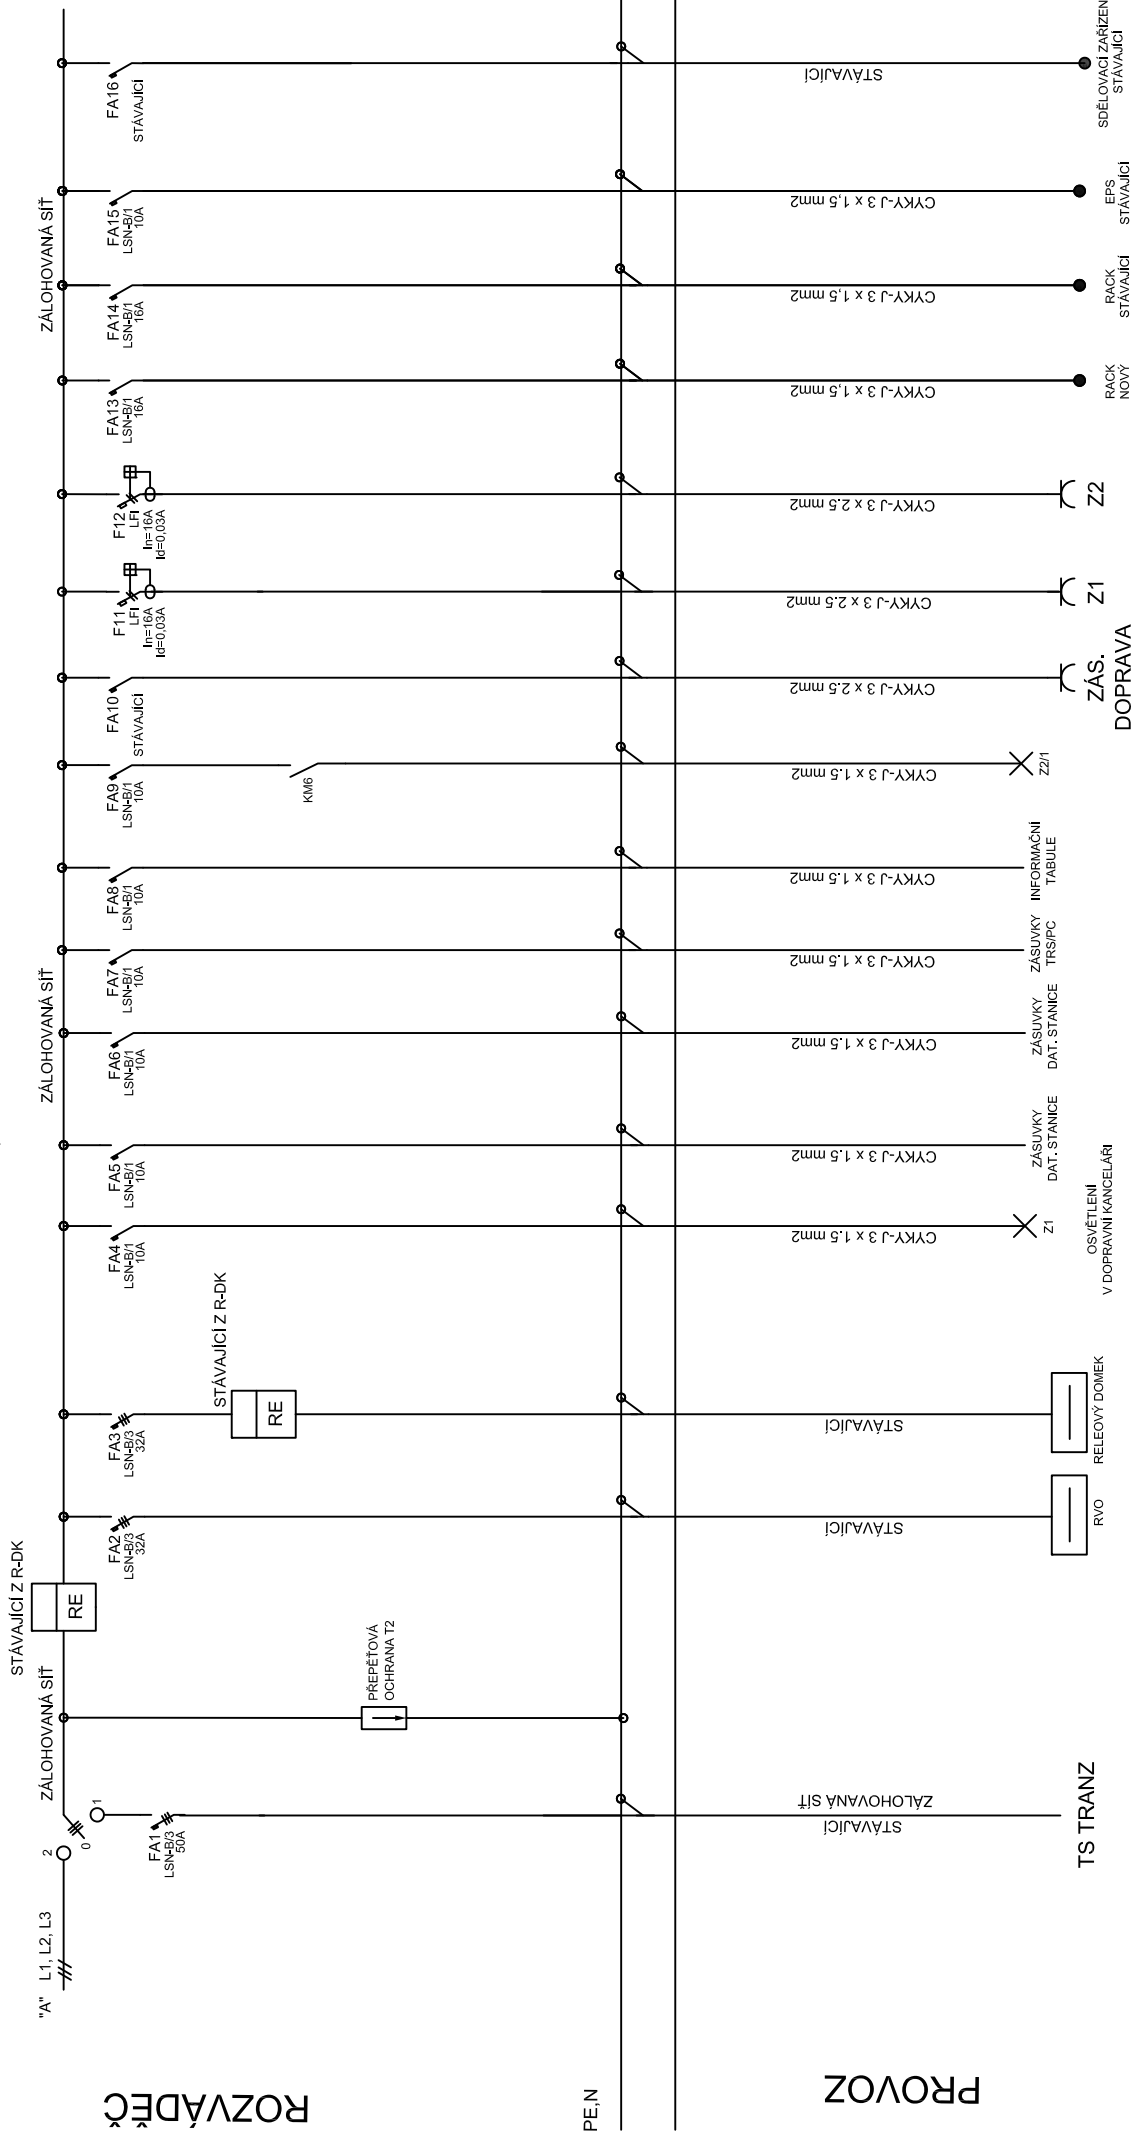

NAPĚŤOVÁ SOUSTAVA : 3NPE ~50Hz, 230/400V TN-C-S  
 OCHRANA ČSN 33 2000-4-41ed.3 : ODPOJENÍM VADNÉ ČÁSTI V SÍTI TN  
 PROUDOVÝM CHRÁNIČEM, HOP


<b>PROJEKTY KRIŽAN</b> <b>STRAŽKY 72.ÚSTI N.L.</b> <b>TEL. 737 502 724</b>	DATUM	02/2020	CHŘIBSKÁ ON OPRAVA OBJEKTU elektronisace	SCHÉMA ROZVADEČŮ	Zak. č.: 24/2020 <b>E-03.4</b>
	NAVRHL	M.KRIŽAN			

## 3NPE ~50HZ, 230/400V TN-C-S



<b>PROJEKTY KRIŽAN STRAŽKY 72, USTÍ N. L.</b> TEL. 737 502 724	DATUM	02/2020	CHŘIBSKÁ ON OPRAVA OBJEKTU elektroinstalace	SCHÉMA ROZVADĚČŮ	Zak. č.: 24/2020
	NAVRHL	M. KRIŽAN			

ROZVADĚČ R-TČ  
3NPE ~50Hz, 230/400V TN-C-S

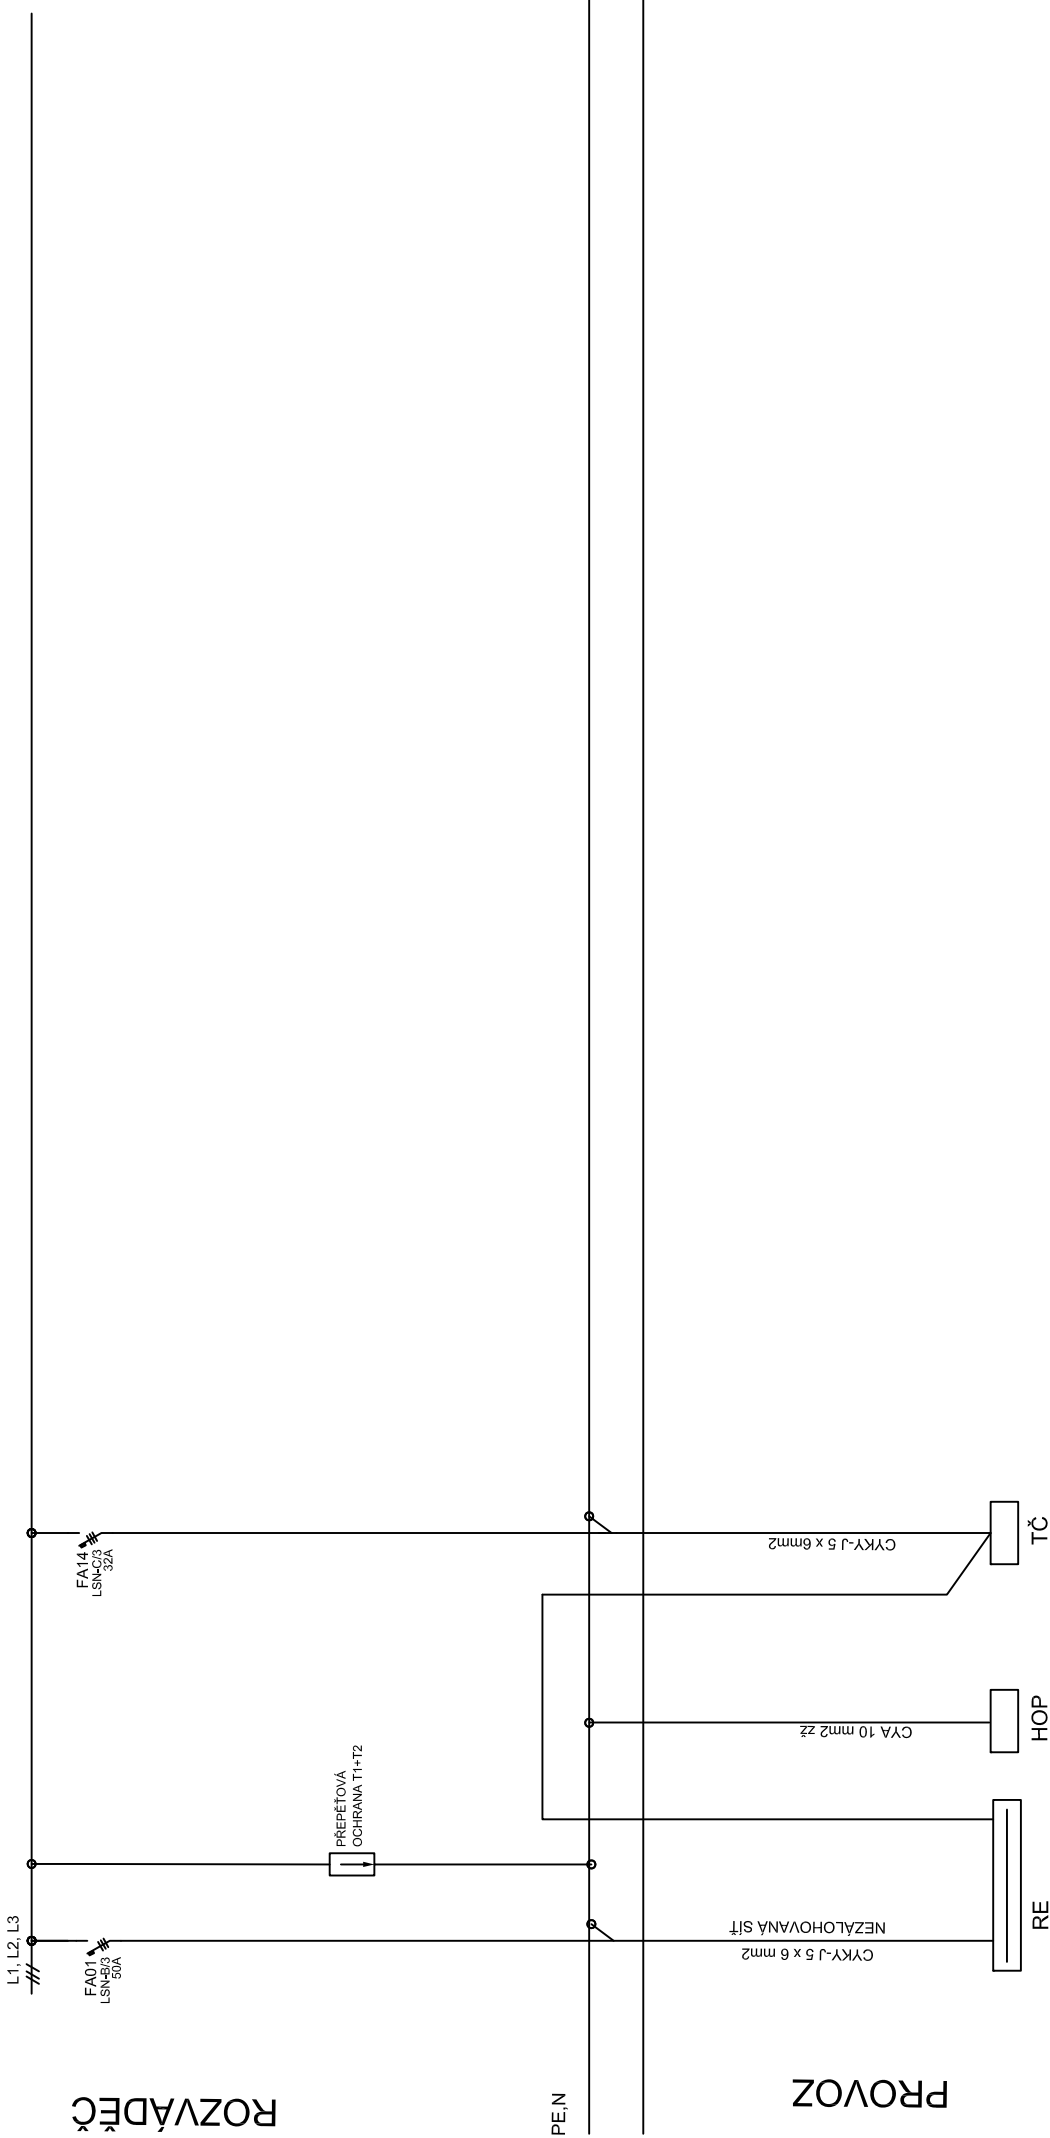

NAPĚŤOVÁ SOUSTAVA : 3NPE ~50Hz, 230/400V TN-C-S  
OCHRANA ČSN 33 2000-4-41ed.3 : ODPOJENÍM VADNÉ ČÁSTI V SÍTI TN  
PROUDOVÝM CHRÁNIČEM, HOP

PROJEKTY KŘÍŽAN STRAŽKY 72,ÚSTÍ N.L. TEL. 737 502 724	DATUM	CHŘIBSKÁ ON OPRAVA OBJEKTU elektrárnastalce		SCHÉMA ROZVADĚČŮ	Zak. č.: 24/2020
	NAVRHL	M.KRÍŽAN			
	E-03.6				