
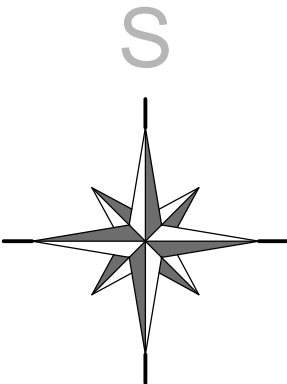



Situační výkres širších vztahů

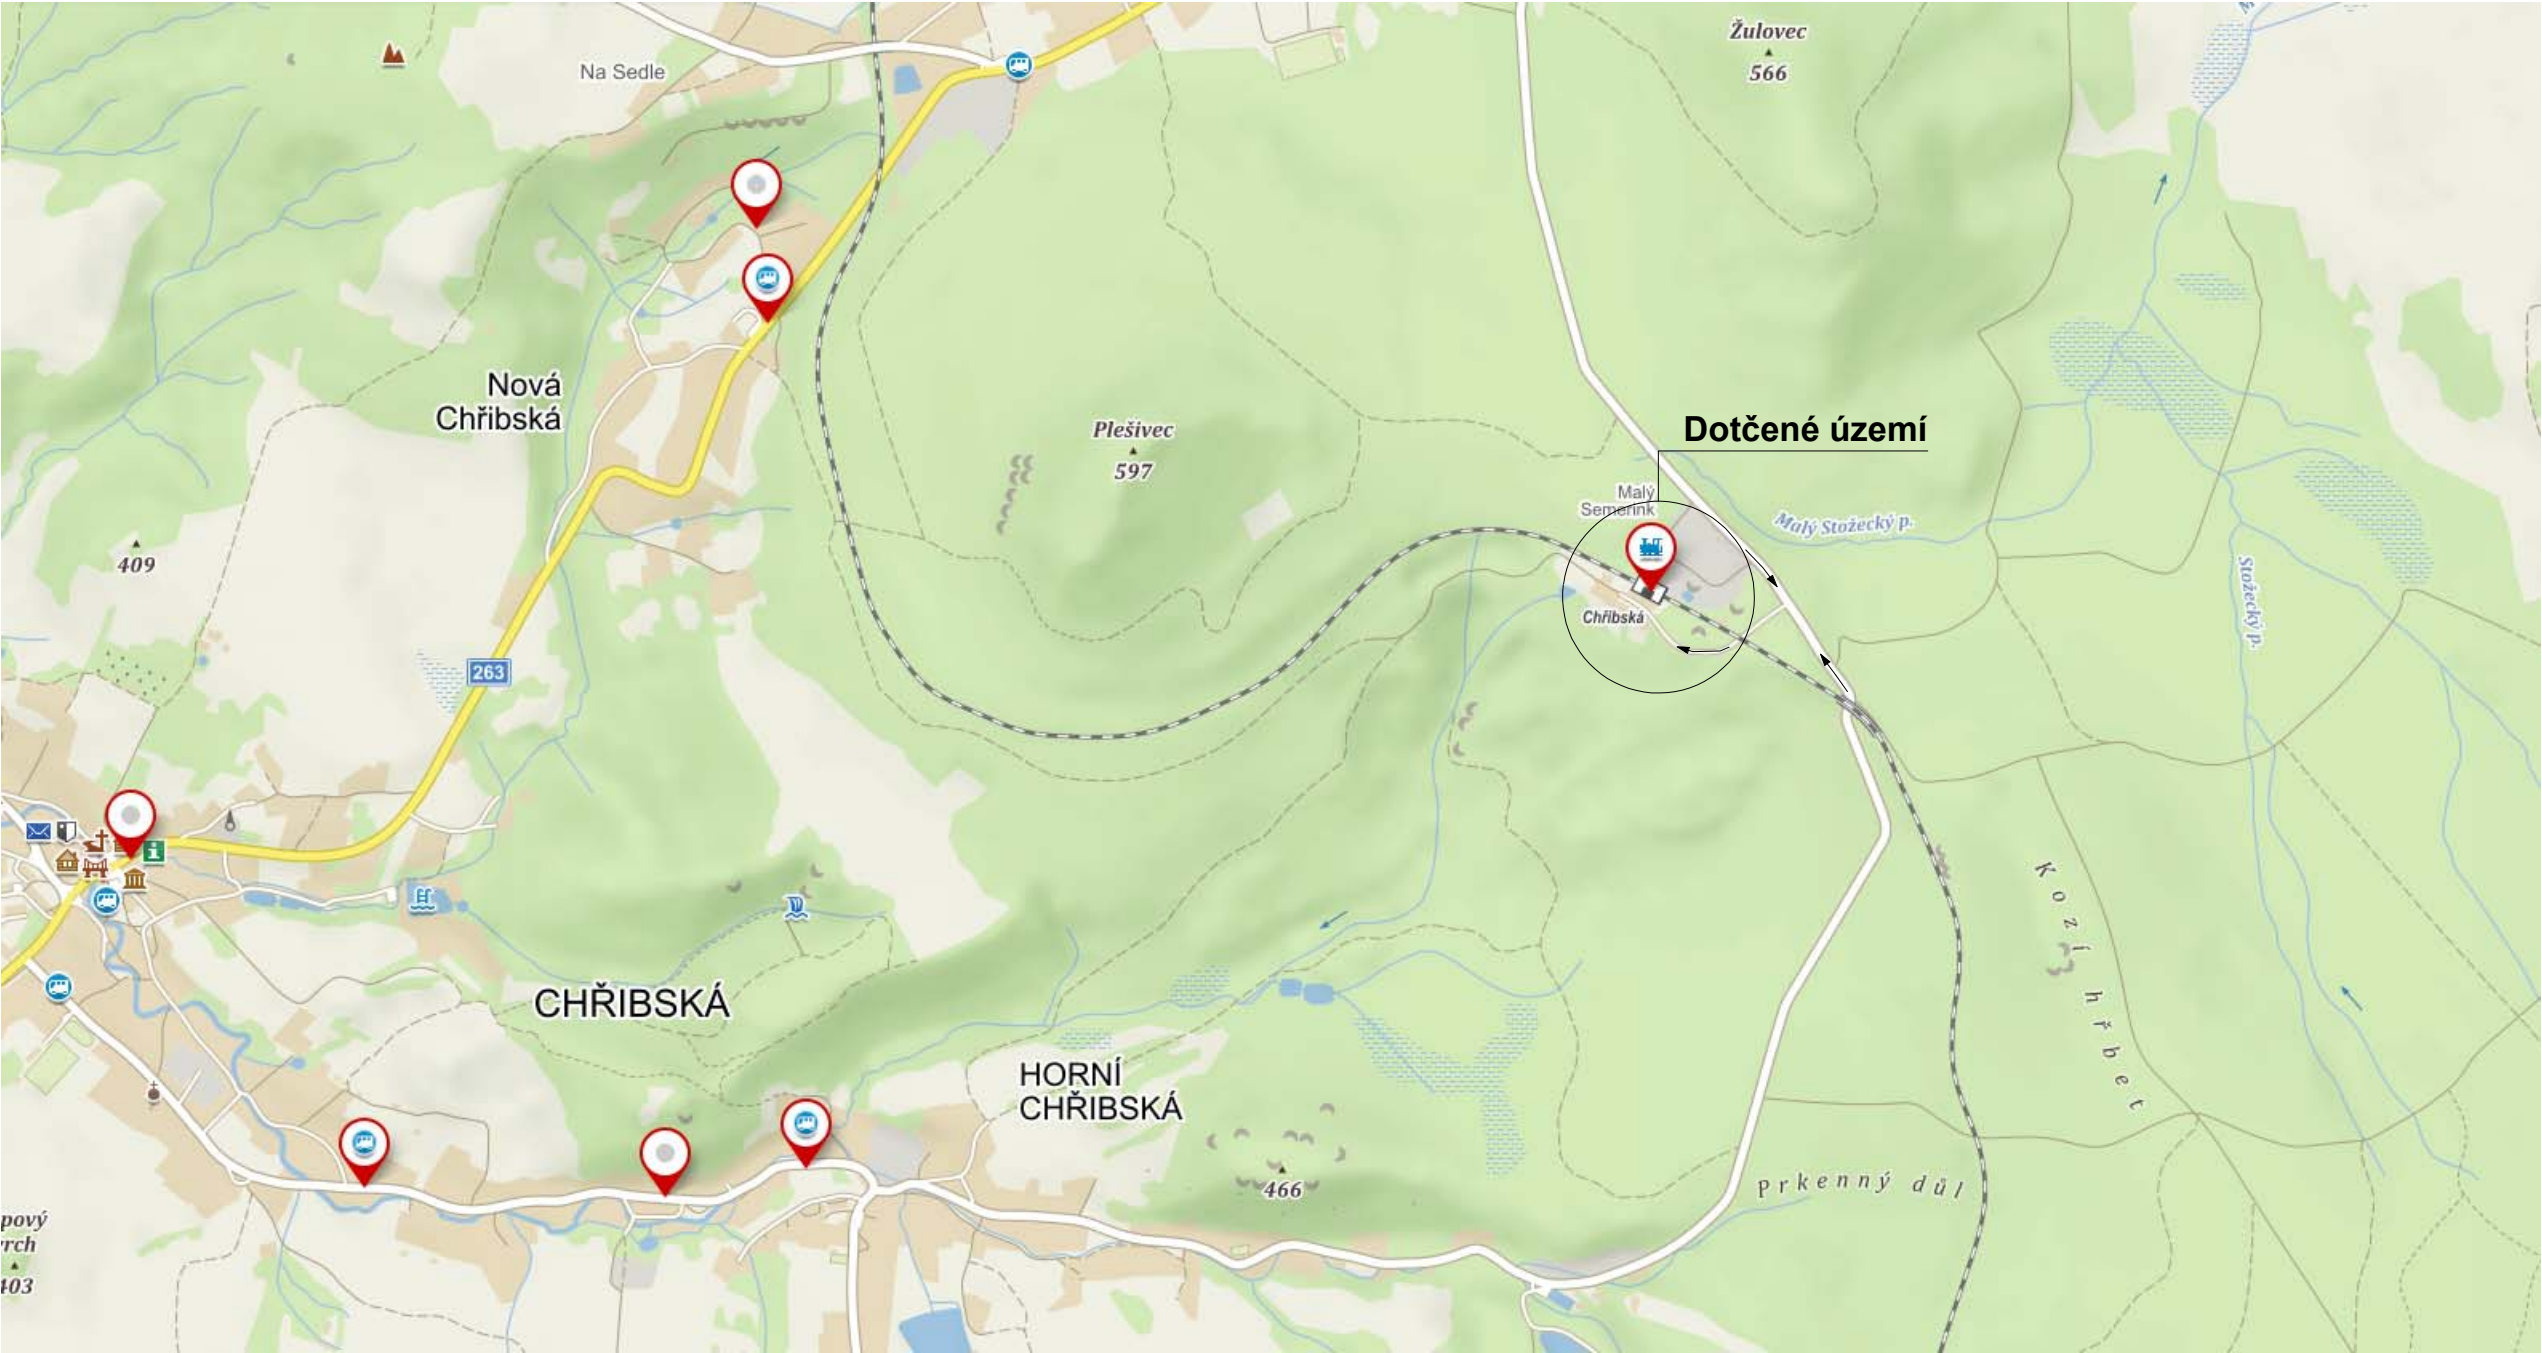

Ved. ateliéru	Hladík T.	Vypracoval	Hladík T.
Zodp. projektant	Hladík T.	Hl. projektant	Hladík T.
Místo	Rybniště	Kraj	Ústecký
Investor	Správa železnic, státní organizace		
Akce			
PD - Chřibská ON - oprava objektu			
Část			
Výkres			
Situační výkres širších vztahů			

 Masarykova 3502/93b, 400 01 Ústí n/L, IČ 066 86 982 mob 736 538 382, zefraprojekt@zefraprojekt.cz		
Datum	02/2020	Číslo výtisku
Stupeň	DSP	
Měřítko		
Číslo výkresu	C1	