


PODÉLNÝ PROFIL

SJEZD LOCHOVICE

II. ETAPA, VARIANTA F2, KOLEJ Č. 1

MĚŘÍTKO 1 : 20 000 / 2 000

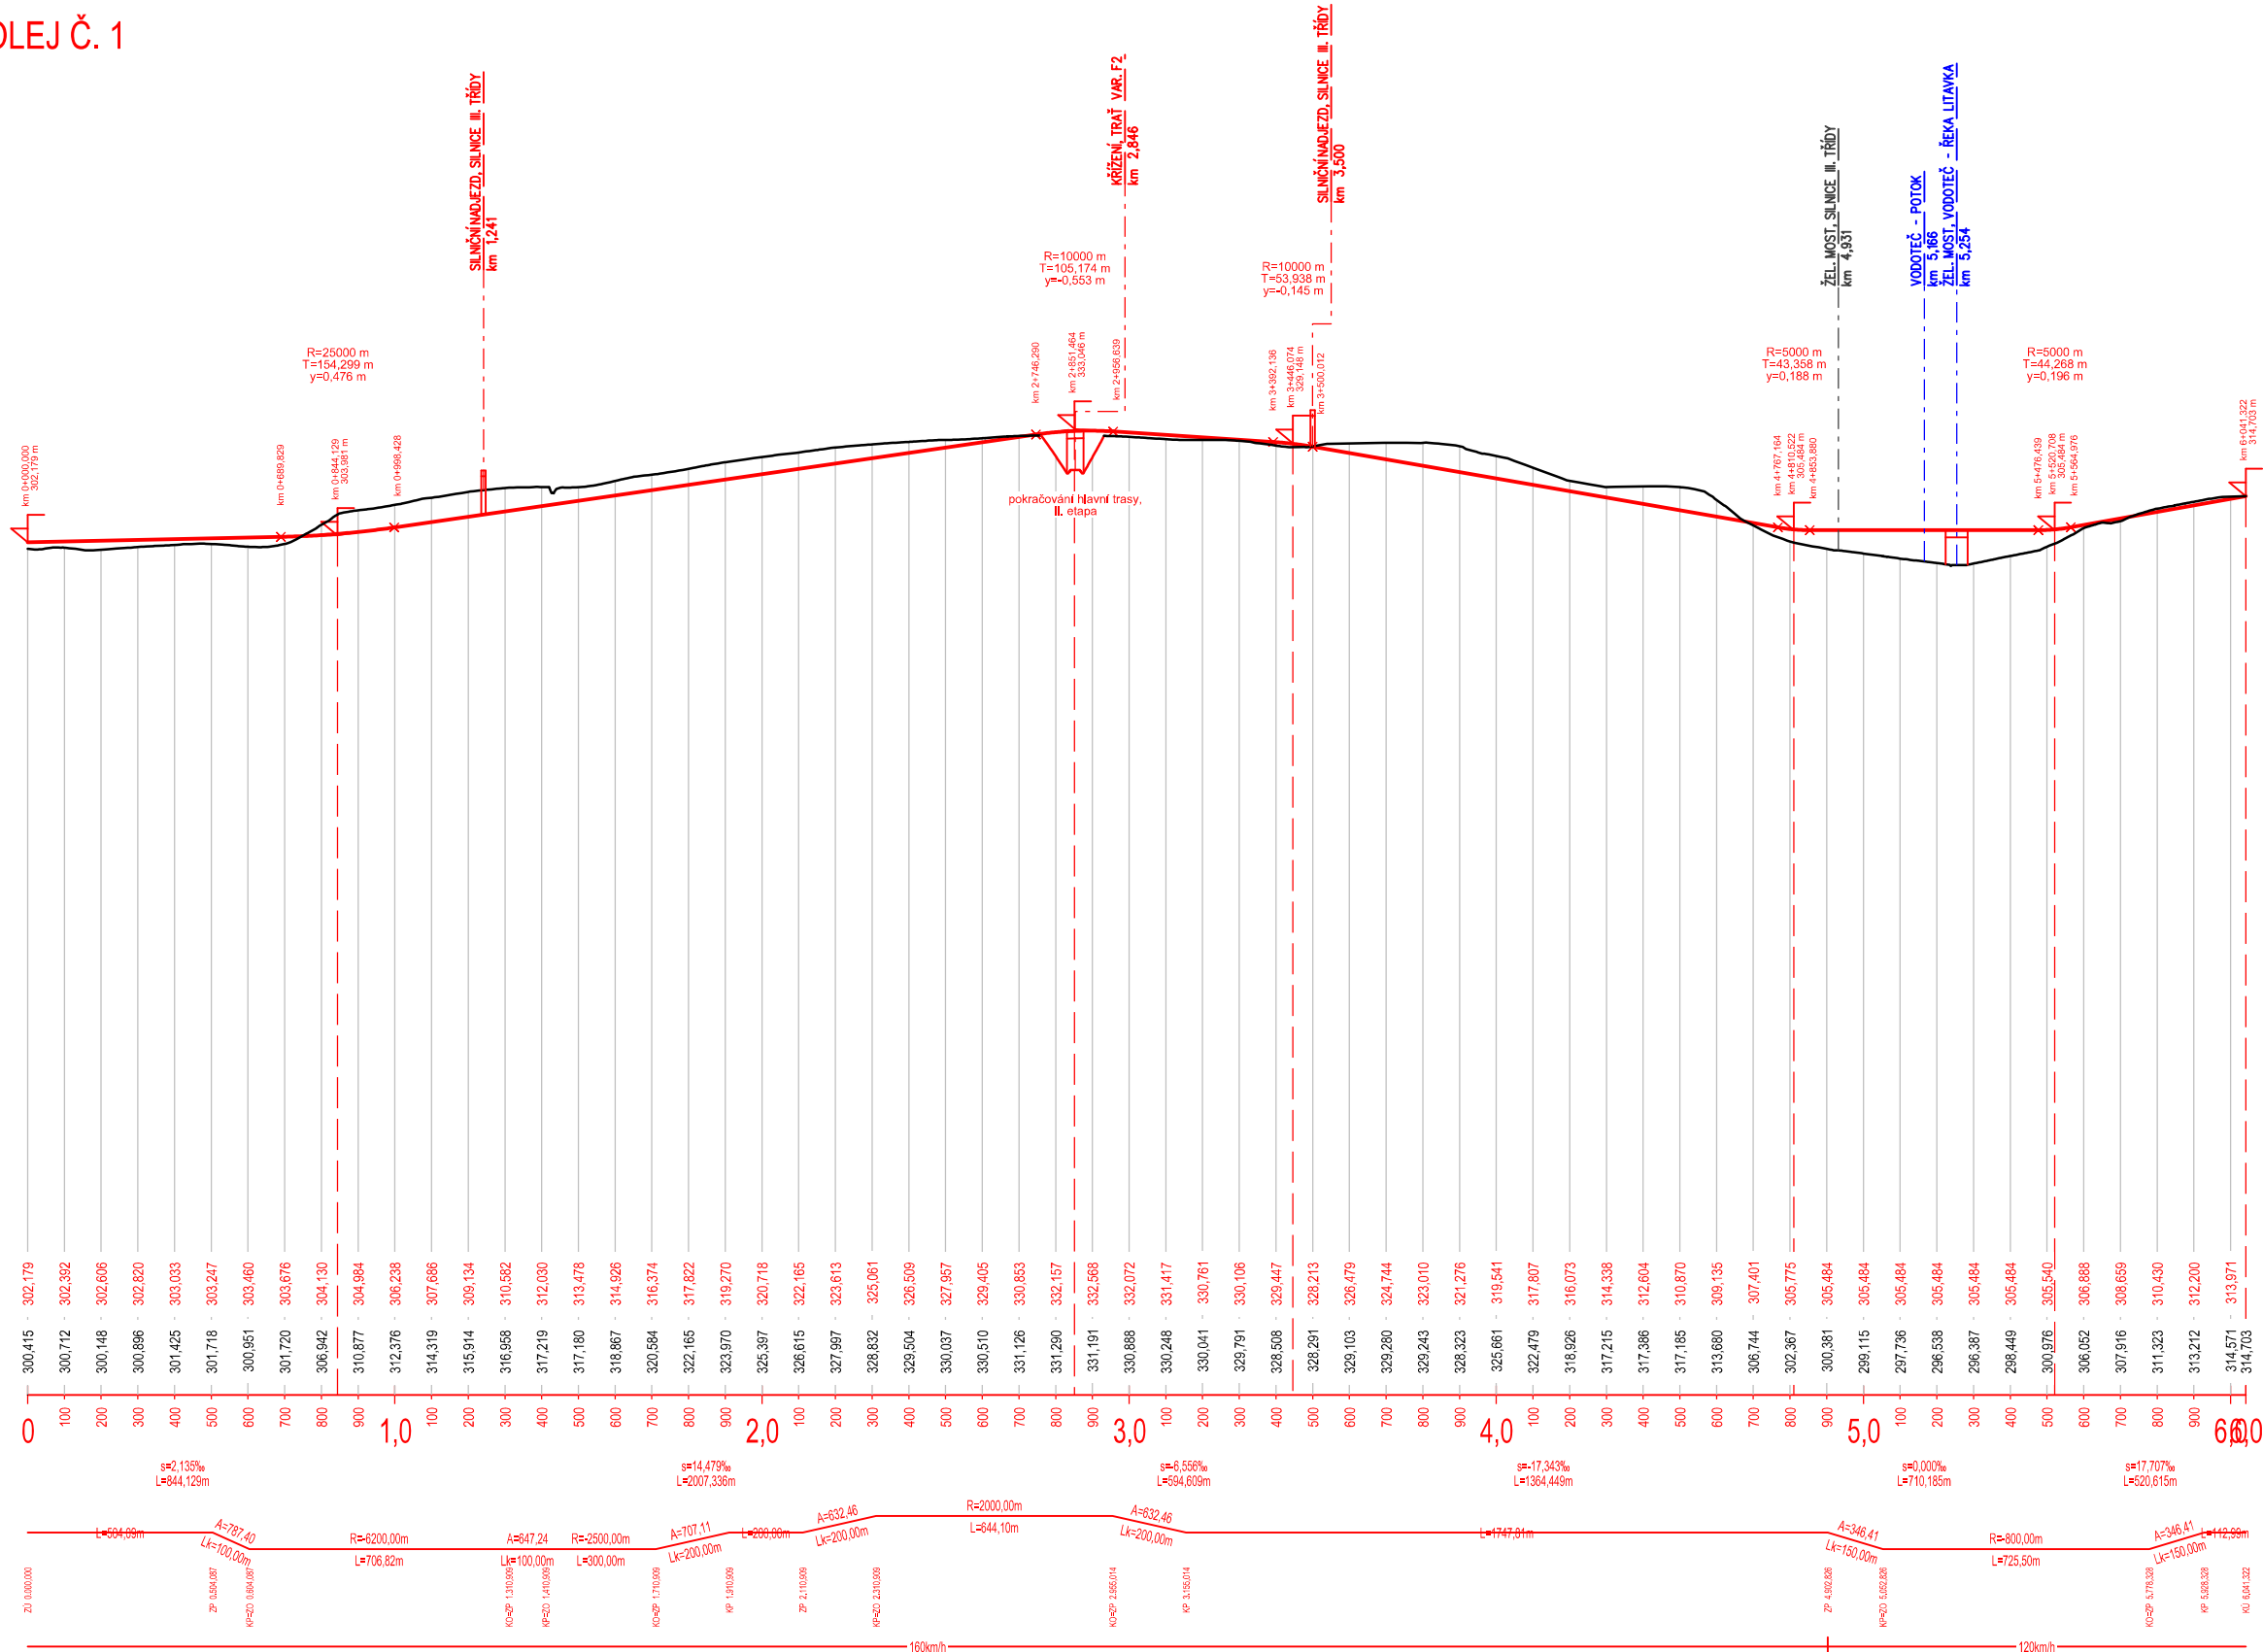

KÓTY NIVELETY

KÓTY TERÉNU

SKLON A DÉLKA

SMĚROVÉ POMĚRY

STANIČENÍ [km]

RYCHLOST

Číslo změny:	Obsah změny:	Datum změny:
01	-	-
02	-	-
03	-	-

Investor:	Objednatel:
 Správa železniční dopravní cesty	 Správa železniční dopravní cesty
Správa železniční dopravní cesty, s.o. Dlážděná 1003/7 110 00 Praha 1	Správa železniční dopravní cesty, s.o. Stavební správa západ Sokolovská 278/1955 190 00 Praha 9

Zpracovatel:	Hlavní inženýr projektu:
 SUDOP PRAHA	ING. ANDREA PLÍŠKOVÁ
SUDOP PRAHA a.s. Olšanská 1a, 130 80 Praha 3 tel.: +420 267 094 111 e-mail: praha@sudop.cz	Garant profese: ING. MIROSLAV KRSEK

Středisko: KONCEPCE DOPRAVY			
Vedoucí střediska:	Odpovědný projektant SO, IO, PS:	Vypracoval:	Kontroloval:
ING. ANDREA PLÍŠKOVÁ	ING. MATĚJ MAREŠ	ING. MATĚJ MAREŠ	ING. MARTIN VACHTL

Název akce:	Číslo smlouvy:
Studie proveditelnosti pro trať Praha-Smíchov - Plzeň, doplnění 2017 (nová trasa Praha - Beroun/Hořovice)	17-187.205
	Projektový stupeň:
	SP
Část:	Datum:
	10/2018
	Číslo části:
	B
B. Výkresy	Měřítko:
Název přílohy:	1:20 000 / 2 000
Podélný profil, varianta F, II. etapa, trasa F2, sjezd Lochovice	Počet formátů:
	3 x A4
	Číslo přílohy:
	3.3.2