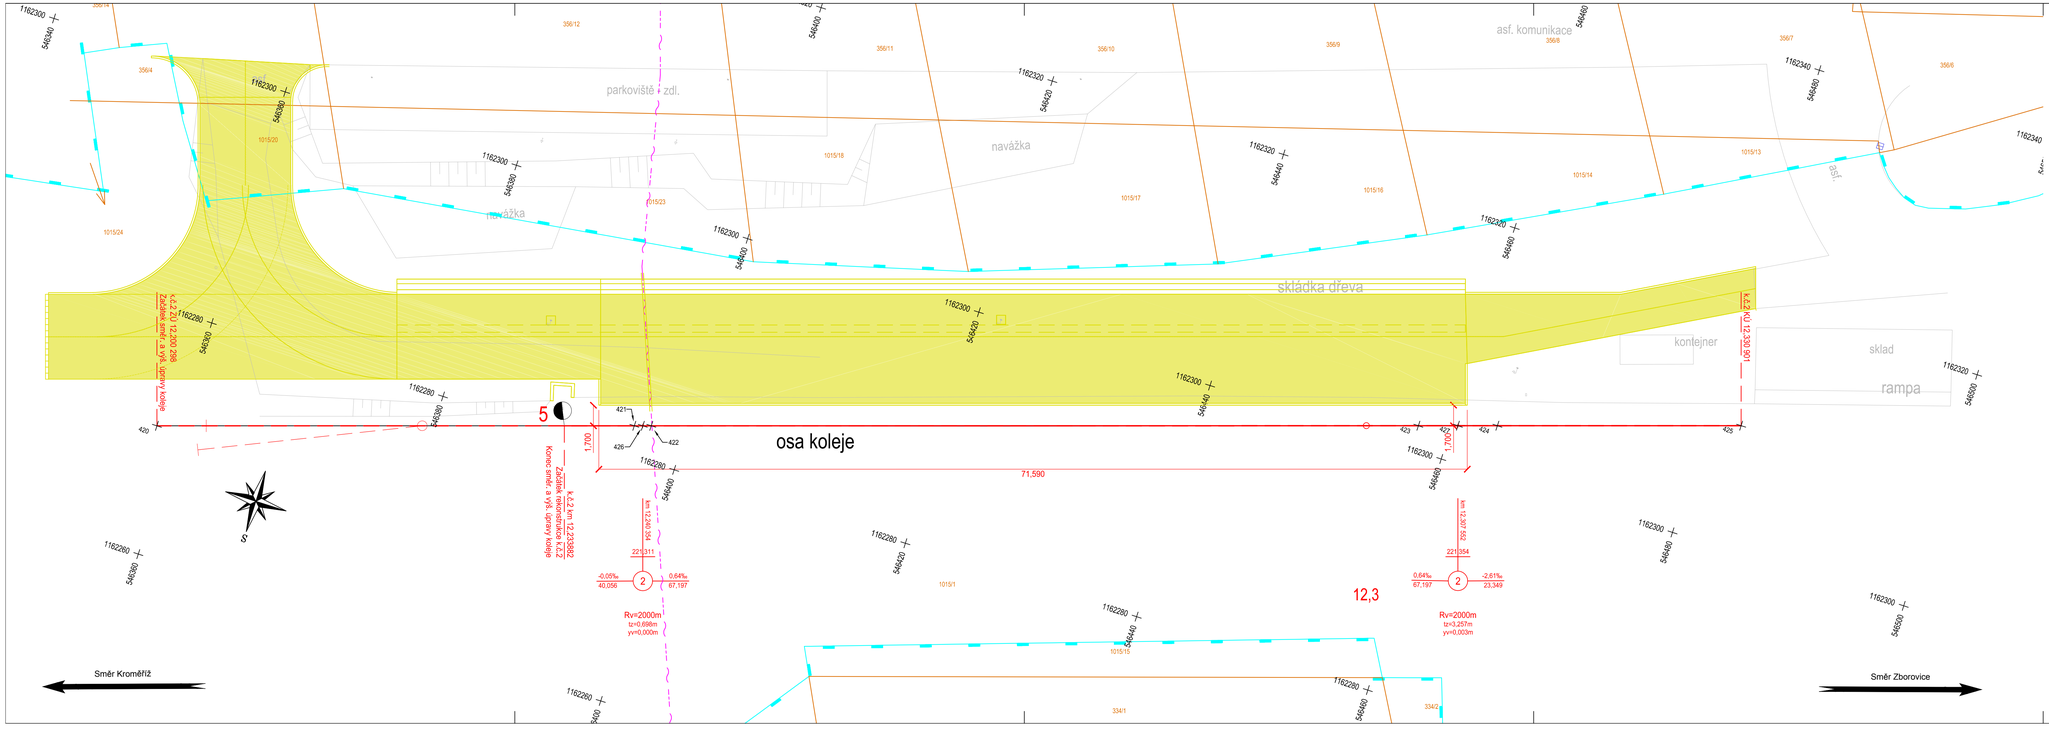

LEGENDA:

- Hranice drážního pozemku
- Katastrální mapa
- Geodetické zaměření stávajícího stavu
- Inženýrské sítě podzemní neověřené - ČD Telematika
- SO 02 - Oprava koleje
- SO 02 - Směrová a výšková úprava koleje
- SO 01 - Nákládková plocha
- SO 01 - Trativod
- SO 01 - Asfaltová plocha

INFORMACE O BODECH			
ČÍSLO BODU	X	Y	Z
420	546358,260	1162270,545	221,313
421	546395,770	1162282,466	221,311
422	546397,100	1162282,889	221,311
423	546457,372	1162302,044	221,352
424	546463,579	1162304,016	221,346
425	546482,728	1162310,102	221,293
426	546396,435	1162282,677	221,311
427	546460,476	1162303,030	221,351

REVIZE Č.	DATUM	ZMĚNA	ČÍSLO SOUPRAVY:

Souřadnicový systém S-JTSK; Výškový systém Bpv

PS PO PŘIPOMÍNKOVÉM ŘÍZENÍ

Zodp. projektant:	Tomáš Černý	Vypracoval:	Ing. Jaroslav Čulík
Autorizovaný inženýr:	Ing. Jaroslav Čulík ID00 1103649		
Místo stavby:	Zdounky, k.ú. Zdounky		
Kraj:	Zlínský		
Investor:	**Správa železniční dopravní cesty, s.o., Nerudova 1, 772 58 Olomouc**		

Název stavby:

Oprava nákladiště v žst. Zdounky

Část: SO 02 E.1.1.a KOLEJOVÝ SVRŠEK A SPODEK - ÚPRAVA PŘILEHLÉ NÁKLADOVÉ KOLEJE

Obsah: SITUACE

PROJEKTANT ČÁSTI PD

INGREMO STAVEBNÍ SPOLEČNOST

INGREMO s.r.o.
Janáčkova 4642/5d
79601 Prostějov

Formát:	5xA4
Datum:	06/2016
Stupeň:	PROJEKT
Číslo zakázky:	215016
Měřítko:	1:200
Část dokumentace	Příloha
E.1.1.a	2.